

w sprawie uchwalenia miejscowego planu zagospodarowania przestrzennego Gminy Pszczółki dla działki o numerze ew.11/1 w miejscowości Pszczółki.

Na podstawie art. 26w związku z art. 7, art.8 ust.1-3,art. 9-11, art.18 i art.28 ustawy z dnia 7 lipca 1994r. o zagospodarowaniu przestrzennym (tekst jednolity Dz.U. z 1999r. Nr 15, poz.139 zm.: z 1999r. Nr 41, poz.412, Nr 111, poz.1279, z 2000r. Nr 12, poz. 136, Nr 109, poz. 1157 wraz z późn. zm.), art.18 ust.2 pkt. 5, art.40 ust.1 ustawy z dnia 8 marca 1990r. o samorządzie gminnym (j.t. Dz.U. z 1996r. Nr 13, poz. 74, zm.: z 1996r. Nr 58, poz. 261, Nr 106, poz.496, Nr 132, poz.622, z 1997r. Nr 9, poz.43, Nr 106, poz. 679, Nr 107,poz.686, Nr 113, poz. 734, Nr 123, poz.775, z 1998r. Nr 155, poz. 1014, nr 162, poz.1126, z 2000r. Nr 26, poz.306, Nr 48, poz. 552, Nr 62, poz. 718, Nr 88, poz.989, Nr 95, poz.1041)

na wniosek Zarządu Gminy, Rada Gminy Pszczółki uchwala, co następuje:

## §1

Uchwala się miejscowy plan zagospodarowania przestrzennego dla działki o numerze ew. 11/1 w miejscowości Pszczółki w Gminie Pszczółki.

### 1. Teren o powierzchni 1.0300ha przeznacza się na funkcję:

- 1) mieszkaniową w formach zabudowy jednorodzinnej w układzie wolno stojącym z dopuszczeniem bliźniaczej (określenie w załączniku graficznym symbolem MN1, MN2, NM3, MN4),
- 2) komunikację - drogę dojazdową (określenie w załączniku graficznym symbolem K1, K2, K3),
- 3) elektroenergetykę (określenie w załączniku graficznym symbolem EE),

### 2. Szczegółowe ustalenia warunków zabudowy i zagospodarowania terenu:

- 1) obligatoryjna linia zabudowy dla wszystkich typów budynków w odległości:
  - a) 4m od granicy terenu MN1 i K1, K2, K3,
  - b) 10m terenu MN1 i drogi w granicach dz. nr ew. 459/1,
- 2) nieprzekraczalna linia zabudowy dla wszystkich typów budynków w odległości:
  - a) 4m od granicy obszaru podmokłego na terenie MN3,
  - b) 6m od granicy terenu MN2 i K3,
  - c) 10m od granicy terenu MN1 i drogi w granicach dz. nr ew. 459/1,
- 3) maksymalny procent zabudowy 30%,
- 4) na obszarze MN3 obowiązuje zakaz zabudowy w granicach określonych w załączniku graficznym,
- 5) dopuszczalna ilość kondygnacji dla wszystkich budynków: minimalnie 1 pełna kondygnacja oraz poddasze użytkowe, 2 pełne kondygnacje oraz poddasze użytkowe,
- 6) dopuszczalna wysokość zabudowy, licząc od poziomu terenu do najwyższego punktu budynków: minimalnie 7m całkowitej wysokości budynku, maksymalnie 10m całkowitej wysokości budynku,
- 7) dopuszczalna najniższa krawędź połaci dachowej – okap - na wysokości 2m od poziomu terenu,
- 8) maksymalna wysokość posadzki parteru max. 0,5m od poziomu gruntu;
- 9) dopuszcza się podpiwniczenie budynków,
- 10) dachy dla wszystkich typów budynków: symetryczne dwuspadkowe lub naczółkowe,
- 11) dopuszczalne spadki dachów: dla dachów półpłaskich na ścianie kolankowej od 21 do 30 stopni, dla pozostałych form od 40 do 50 stopni,
- 12) dopuszcza się wybudówki i lukarna o dachach symetrycznych, dwuspadkowych z dopuszczeniem dachów naczółkowych,
- 13) wszystkie obiekty powinny nawiązywać do cech architektury regionalnej – do wykończenia elewacji preferowane są materiały ceramiczne cegłopodobne, takie jak cegła licowa, klinkier; zakaz stosowania sidingu winylowego do wykończenia elewacji; do pokrycia dachów – preferowane materiały ceramiczne i dachówkopodobne, a dla dachów półpłaskich papa termozgrzewalna, czarna.

### 3. Zasady obsługi komunikacyjnej:

- 1) obsługa w zakresie komunikacji w oparciu o drogę:

- a) dz. nr ew. 459/1,
  - b) K1, K3 (min. szerokość 8m w liniach rozgraniczających drogi),
  - c) K3 (min. szerokość 10m w liniach rozgraniczających drogi),
- 2) lokalizacja miejsc postojowych w obrębie działek własnych w ilości odpowiadającej programowi inwestycji.

#### 4. Zasady obsługi w zakresie infrastruktury technicznej:

- 1) zaopatrzenie w wodę – ze zbiorczego wodociągu komunalnego, na warunkach ustalonych przez zarządcę sieci; zakaz tymczasowych metod zaopatrywania się w wodę w oparciu o indywidualne ujęcia wody dla jednej lub kilku działek;
- 2) odprowadzenie ścieków sanitarnych:
  - a) do zbiorczej kanalizacji sanitarnej, do czasu wybudowania zbiorczej kanalizacji sanitarnej, gromadzenie ścieków w szczelnych, monolitycznych zbiornikach bezodpływowych. Ścieki winny być zagospodarowane przez specjalistyczne przedsiębiorstwo. Po wybudowaniu zbiorczej kanalizacji sanitarnej należy bezzwłocznie podłączyć obiekty budowlane do układu zbiorczego, a zbiorniki bezodpływowe zlikwidować. Do projektu budowlanego na etapie uzyskiwania pozwolenia na budowę należy dołączyć długoterminową umowę ze specjalistycznym przedsiębiorstwem na odbiór ścieków ze wskazaniem miejsca zrzutu (punktu zlewnego oczyszczalni),
- 3) odprowadzenie wód opadowych:
  - a) z dachów i nawierzchni utwardzonych – powierzchniowo do gruntu w granicach własnych działek;
  - b) odprowadzenie wód opadowych z utwardzonych powierzchni dróg, parkingów i placów manewrowych przed odprowadzeniem do gruntu winny być podczyszczone w separatorach ropopochodnych i piasku w stopniu zapewniającym spełnienie wymagań określonych w obowiązujących przepisach,
  - c) po wybudowaniu zbiorczej kanalizacji deszczowej ulice K1, K2, K3 oraz odprowadzenie wód z pozostałych powierzchni utwardzonych należy podłączyć do jej układu,
- 4) elektroenergetyka – z sieci energetycznej, na warunkach ustalonych przez zarządcę sieci; na etapie uzyskiwania pozwolenia na budowę opracować koncepcję zasilania w energię elektryczną obszaru uwzględniając możliwości przystosowania istniejącej sieci elektroenergetycznej do planowanego zagospodarowania i uzgodnić z zarządcą sieci,
- 5) stopień wykorzystania, przebudowę i rozbudowy oraz zakres ewentualnej likwidacji wewnętrznych sieci uzbrojenia i urządzeń inżynierskich, znajdujących się na obszarze planu, określić należy, stosownie do programu inwestycji, na etapie projektu budowlanego w oparciu o szczegółowe rozwiązania projektowe, wynikające z technicznych warunków realizacji inwestycji,
- 6) dopuszcza się realizację innych urządzeń infrastruktury technicznej, wynikających z technicznych warunków realizacji inwestycji,
- 7) zaopatrzenie w ciepło - indywidualne sposoby zaopatrzenia w ciepło z zastosowaniem paliw ekologicznych,
- 8) usuwanie odpadów stałych:
  - a) po segregacji wg grup asortymentowych w miejscu powstawania winny być zagospodarowane w miejscu ich powstawania, a tylko te, których nie można zutylizować w miejscu ich powstania, należy przekazać specjalistycznemu przedsiębiorstwu w celu ich utylizacji,
  - b) osady z separatorów ropopochodnych winny być zagospodarowane przez specjalistyczne przedsiębiorstwo, – po segregacji w miejscu powstania wg grup asortymentowych winny być zagospodarowane przez specjalistyczne przedsiębiorstwo.

#### 5. Ustalenia w zakresie ochrony środowiska:

- 1) przed uzyskaniem przez inwestora pozwolenia na budowę należy dokonać faktycznego wyłączenia działki z użytkowania rolniczego,
- 2) na terenie MN3 nakazuje się trwale zazielenienie obszaru nieużytku,
- 3) na działkach przylegających do dróg K1, K2, K3 oraz drogi dz. nr ew. 459/1 obowiązuje nakaz lokalizacji jednego rzędu drzew wzdłuż granicy posesji od strony tej dróg,

- 4) minimalny procent powierzchni biologicznie czynnej 50% ogólnej powierzchni działki z czego 20% przeznaczyć należy pod zakrzewienia i zadrzewienia zgodne z miejscowymi warunkami siedliskowymi (do powierzchni tej wlicza się obowiązkowe do zlokalizowania zadrzewień i grup zieleni),
- 5) na działkach o powierzchni powyżej 1400m<sup>2</sup> obowiązuje lokalizacja zieleni w formie zwartej grupy drzew i krzewów zajmujących co najmniej 3% powierzchni nie mniej niż 50m<sup>2</sup>,

**6. Ustalenia inne:**

- 1) dopuszcza się podziały działek wg załącznika graficznego do uchwały;
- 2) dopuszcza się scalanie działek wydzielonych wg załącznika graficznego do uchwały;
- 3) dopuszcza się dalsze podziały działek przy zachowaniu min. wielkość działki po podziale 700m<sup>2</sup>, a dla terenu MN1 w przypadku zabudowy bliźniaczej dopuszcza się wydzielenia działek o powierzchni nie mniejszej niż 300m<sup>2</sup>,
- 4) dopuszcza się, po uzgodnieniu z zarządcą sieci energetycznej, wydzielenie niezbędnej do lokalizacji urządzeń obsługi sieci energetycznej działki mniejszej niż 700m<sup>2</sup>,
- 5) należy zachować wymagania dotyczące ochrony interesów osób trzecich;

**§2**

Integralną częścią uchwały jest rysunek miejscowego planu zagospodarowania przestrzennego w skali 1: 1000 będący jednocześnie załącznikiem graficznym niniejszej uchwały. Ustaleniami planu są wszystkie elementy wymienione w legendzie załącznika graficznego.

**§3**

Ustalenia niniejszego planu nie określają ustaleń zawartych w §7 pkt.3, pkt. 11 uchwały nr VIII/71/2000 Rady Gminy w Pszczółkach z dnia 27 listopada 2000r. w sprawie przystąpienia do zmian w planie ogólnym:

**§4**

1. Ustala się 0% stawkę służącą do naliczania jednorazowej opłaty w stosunku do wzrostu wartości nieruchomości w momencie zbywania nieruchomości przez obecnego właściciela.
2. Objęte planem grunty rolne o powierzchni 1,0300ha przeznacza się na cele nierolnicze, zgodnie z powyższymi ustaleniami planu.

**§5**

Zobowiązuje się Zarząd Gminy Pszczółki do:

- 1) niezwłocznego przekazania niniejszej Uchwały Pomorskiemu Urzędowi Wojewódzkiemu w Gdańsku w celu ogłoszenia jej w Dzienniku Urzędowym Województwa Pomorskiego,
- 2) umieszczenia odpisu niniejszej Uchwały na okres 14 dni na tablicy ogłoszeń Urzędu Gminy w Pszczółkach,
- 3) umożliwienia zainteresowanym osobom wglądu do dokumentów przedstawiających plan i wydawania z tych dokumentów na wniosek zainteresowanych, potrzebnych im rysów i wypisów na zasadach określonych w art.29 ust.2 wymienionej ustawy o zagospodarowaniu przestrzennym.

**§6**

Traci moc miejscowy plan ogólny zagospodarowania przestrzennego gminy Pszczółki, zatwierdzony uchwałą nr VIII/25/89 Gminnej Rady Narodowej w Pszczółkach z dnia 29.09.1989r. (Dz. Urz. Woj. Gdańskiego Nr 27 poz.190 z 16.11.1989r.) oraz jego aktualizacja zatwierdzona uchwałą nr I/11/92 Rady Gminy Pszczółki z dnia 12.02.1992r. (Dz. Urz. Woj. Gdańskiego Nr 17 z dnia 25.08.1992r. poz.92) wraz ze zmianami wprowadzonymi do w.w. planu zatwierdzonymi uchwałą nr XXI/136/96 Rady Gminy Pszczółki z dnia 26.11.1996r. (Dz. Urz. Woj. Gdańskiego Nr 13 poz. 37 z dnia 07.04.1997r.), w zakresie dotyczącym opracowania planu.

**§7**

Uchwała wchodzi w życie z upływem 14 dni od ogłoszenia jej w Dzienniku Urzędowym Województwa Pomorskiego, za wyjątkiem §5 pkt.1, który wchodzi w życie z dniem podjęcia uchwały.



PRZEWODNICZĄCY RADY  
*Jolanta Przytucka*  
Jolanta Przytucka

Województwo : pomorskie  
 Powiat : gdański  
 Gmina : Pszczółki  
 Obręb : PSZCZÓŁKI  
 Nr. działki : 11/1  
 KERG 739/2001  
 s.m.zas. 325.142.173 i 221

**Mapa sytuacyjno - wysokościowa  
 z uzbrojeniem podziemnym  
 do celów projektowych**

SKALA 1: 1000

W zakresie opracowania mapy  
 aktualna w dniu 11.05.2001r

Prace polowe i kameralne: geodeta upr. 6205

Pruszcz Gd. 11.05.2001r

nie wyklucza się istnienia w terenie innych,  
 nie wykazanych na niniejszej mapie urządzeń  
 podziemnych które nie były zgłoszone do inwen-  
 taryzacji

Właściciel, władający, inwestor, są prawnie zobowiązani  
 do ochrony znaków granicznych na terenie inwestycji  
 budowlanej (nieruchomości) (art. 15, 48 pkt 3 Ustawy  
 z dnia 17.05.89r. Dz.U. Nr 30 poz. 163- Prawo geodez-  
 ygraf.)

Przed rozpoczęciem prac projektowych  
 należy na niniejszy podkład mapy nanieść  
 urządzenia techniczne podziemne i nadziemne  
 projektowane i uzgodnione w Zespole  
 Uzgadniania Dokumentacji  
 w Pruszczu Gd.


USŁUGI GEODEZYJNE  
 Inż. Barbara Dziurkiewicz  
 Upr. budowlana nr 6205  
 10-110 Przew. Tel. Jeonardu Normale 28 22  
 NIP 593-106-94-77 tel. 01-82-22-22

*Dr L. Lewicki*

*przeanalizowany*  
 01-9/18/2001

LEGENDA:

- granice obszaru objętego planem
- linia rozgraniczająca tereny o różnym sposobie użytkowania
- linia rozgraniczająca tereny o tym samym sposobie użytkowania
- nieprzekraczalna linia zabudowy
- obligatoryjna linia zabudowy
- obszar o obowiązującym zakazie zabudowy
- EE funkcja obsługi energetycznej
- K1, K2, K3 funkcja komunikacyjna
- MN1, MN2, MN3, MN4 funkcja mieszkaniowa

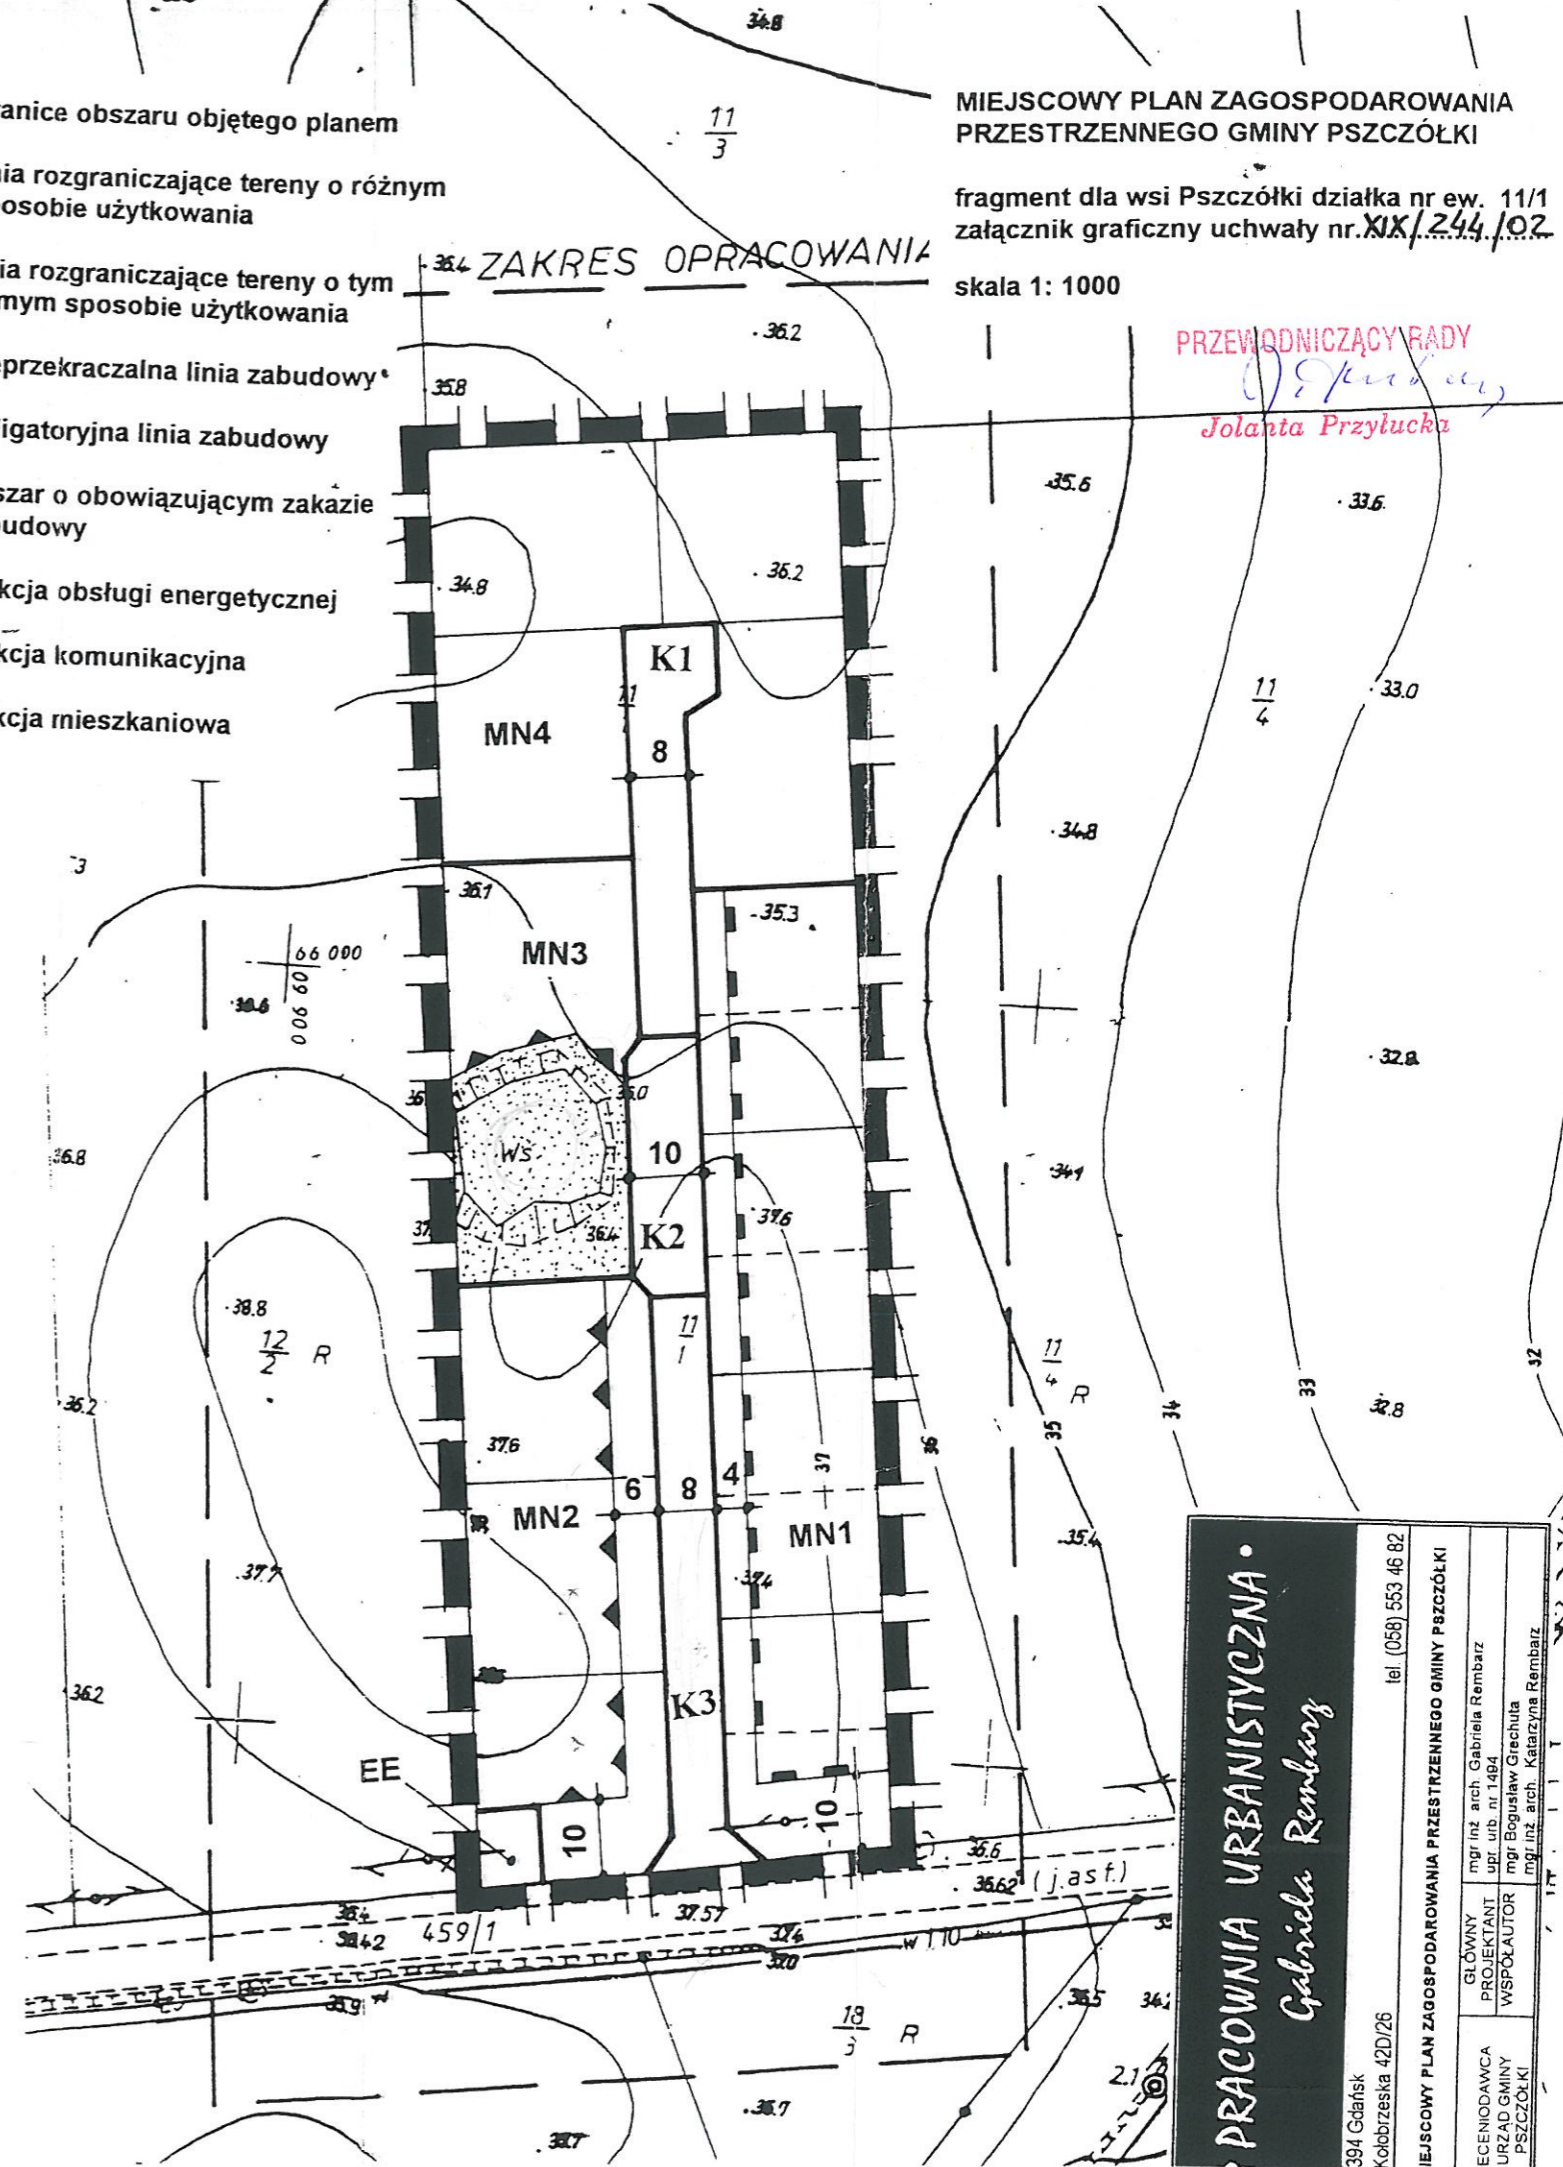

MIEJSCOWY PLAN ZAGOSPODAROWANIA  
 PRZESTRZENNEGO GMINY PSZCZÓŁKI  
 fragment dla wsi Pszczółki działka nr ew. 11/1  
 załącznik graficzny uchwały nr XIX/244/02  
 skala 1: 1000

PRZEWODNICZĄCY RADY  
*Jolanta Przyłucka*

**PRACOWNIA URBANISTYCZNA**  
*Gabriela Rembarz*

394 Gdańsk  
 Kolobrzeska 42D/26  
 tel. (058) 553 46 82

MIEJSCOWY PLAN ZAGOSPODAROWANIA PRZESTRZENNEGO GMINY PSZCZÓŁKI

GLÓWNY PROJEKTANT	mgr inż arch. Gabriela Rembarz upr. ub. nr 1494
WSPÓŁAUTOR	mgr inż. Bogusław Grechuta mgr inż. arch. Katarzyna Rembarz
EKONOMOWCA	
URZĄD GMINY PSZCZÓŁKI	