
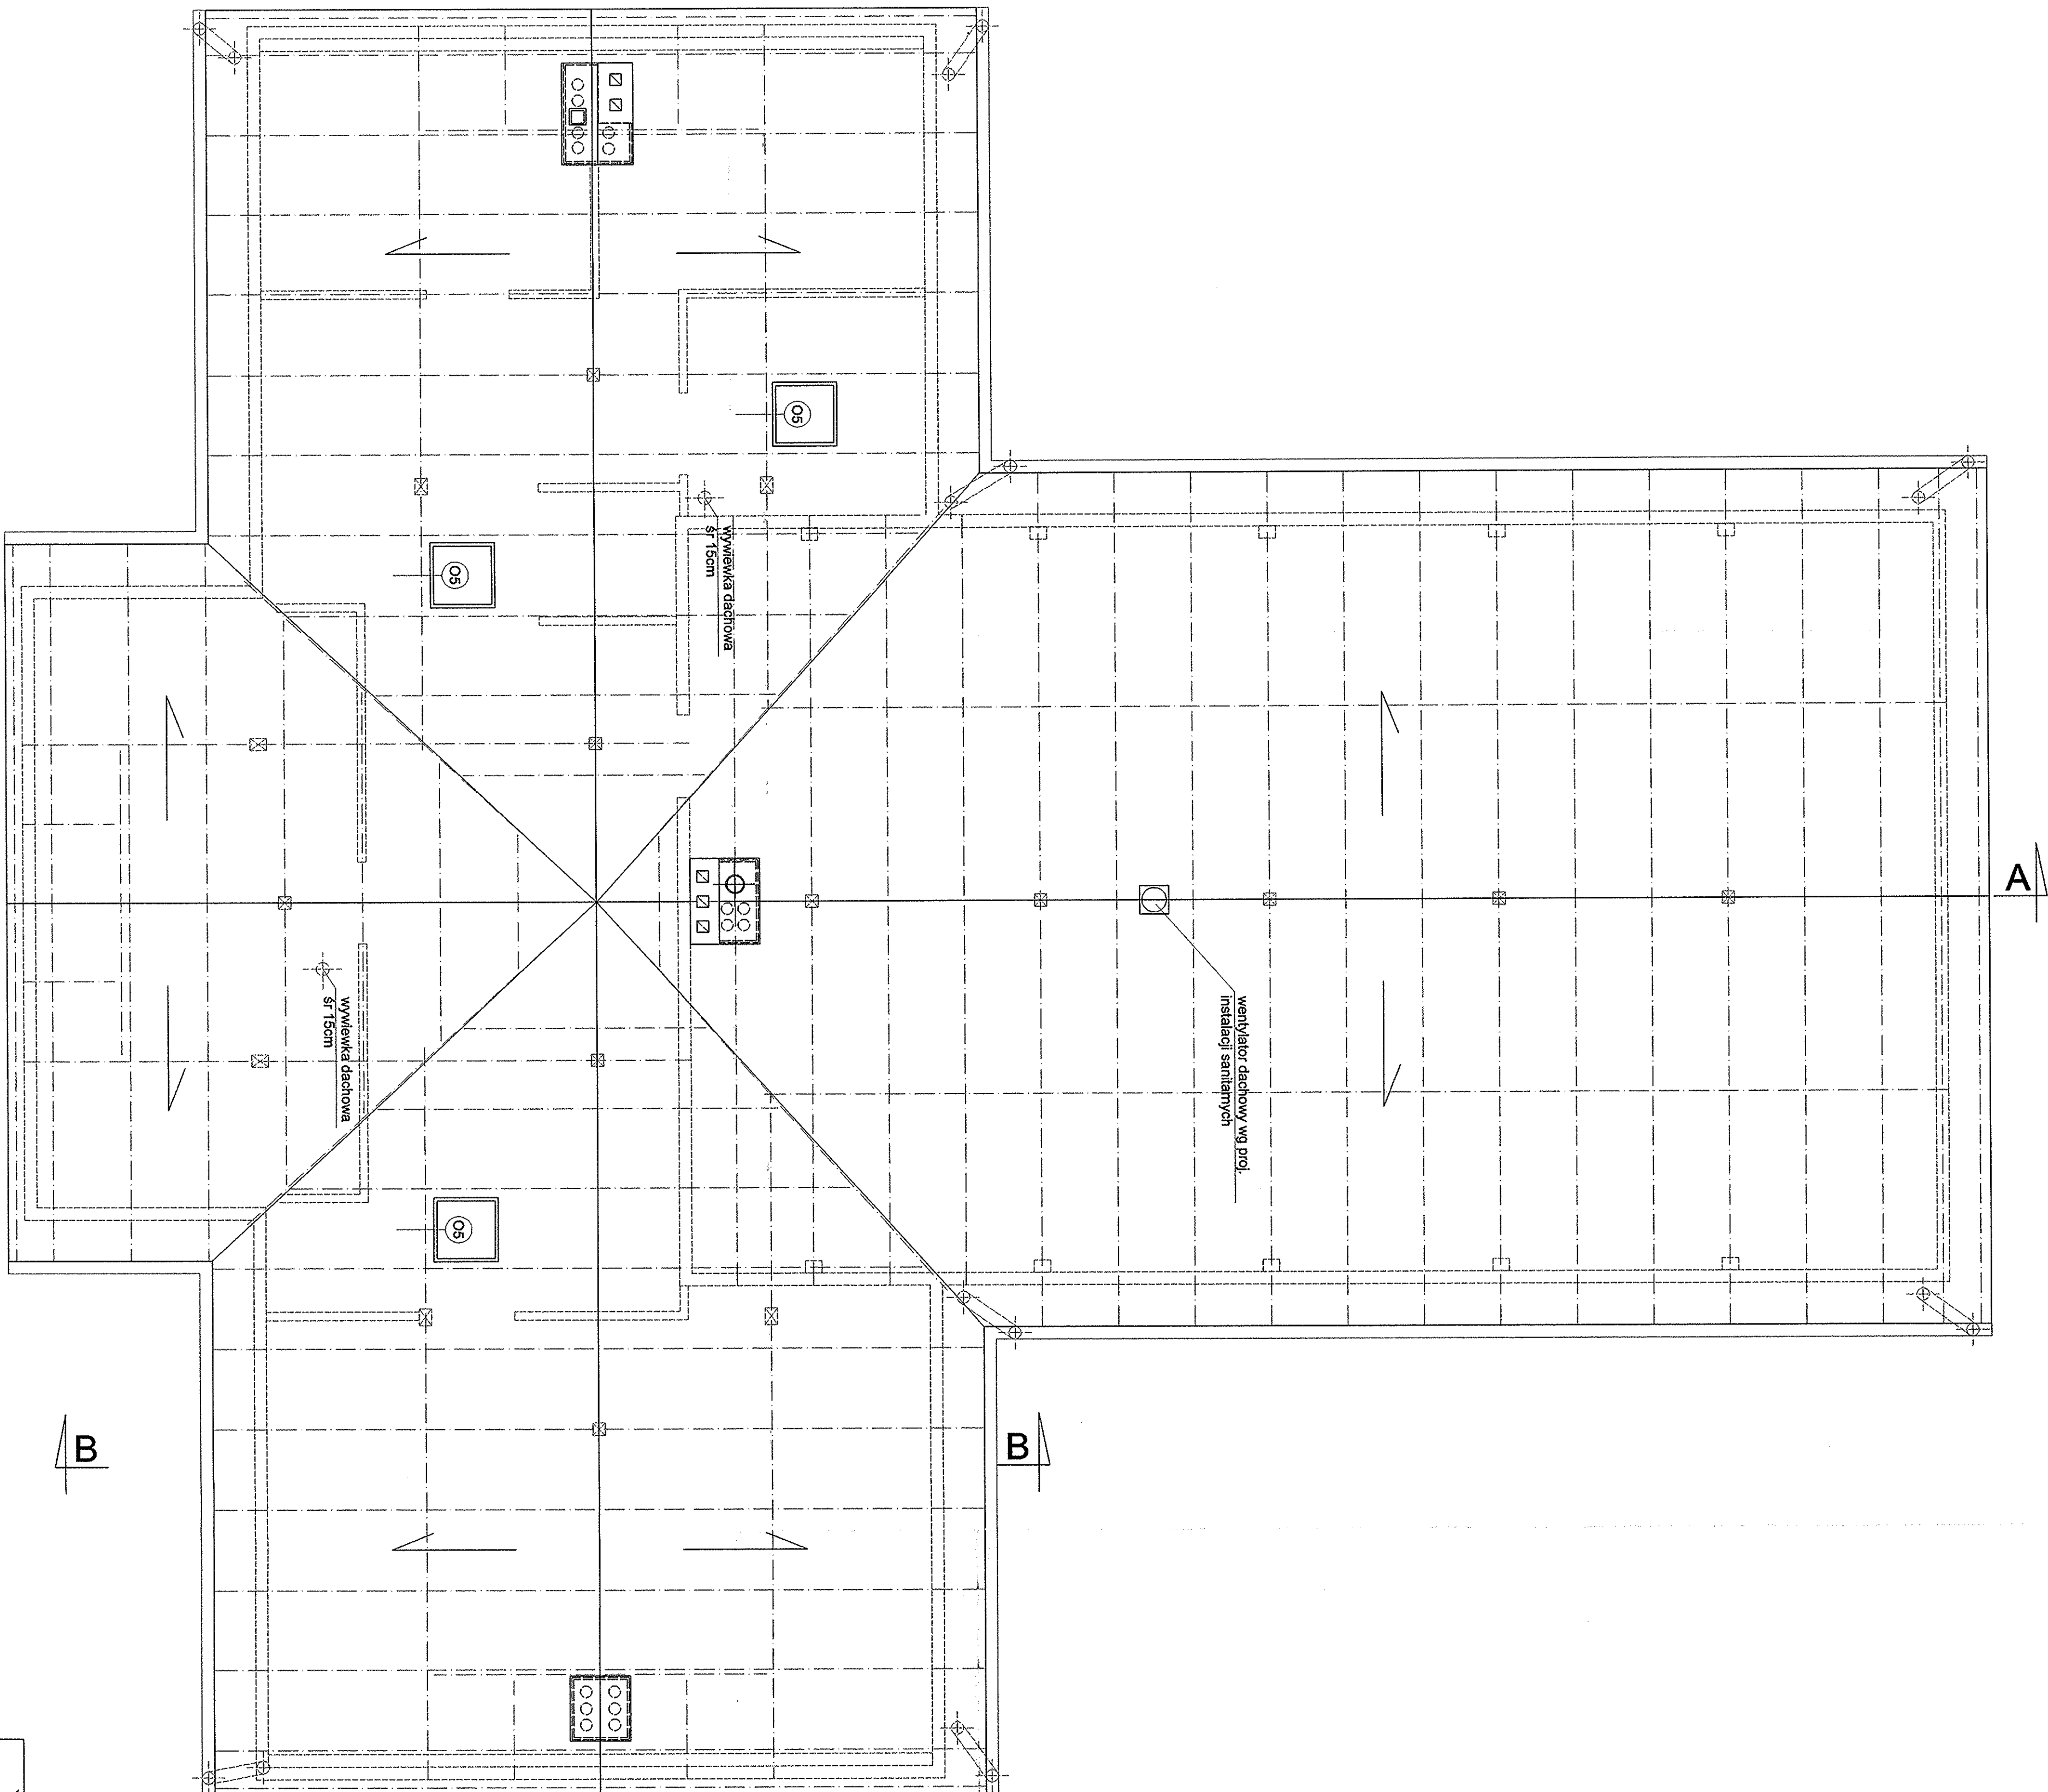


 

STAROSTWO POWIATOWE
w Przeczku Gdańskim
ul. Wojska Polskiego 16
83-000 Przeczko Gdański

RZUT DACHU skala 1:50

WYDZIAŁ ARCHITEKTURY POLITECHNIKI GDAŃSKIEJ			
ŚRODOWISKOWY DOM SAMOPOMOCY KOLNIK 45, działka nr 106			
RZUT DACHU			
AUTOR	dr inż. arch. Małgorzata Strzopek-Lachidła		
OPRACOWAŁ	inż. Katarzyna Włodarska		
Szymon Gusilo			
SPRAWDZIŁ	dr inż. arch. Agnieszka Brzdu		
PROJEKT	SKALA	DATA	RYŚ. NR
ARCHITEKTONICZNO- BUDOWLANE	1:50	02.2004	6