



WALBET Projekty Nadzory Waldemar Żmuda
ul. Obrońców Tczewa 7
83-110 Tczew
NIP: 5931226074
mail: biuro@walbet.net
tel.: +48 577 757 430

Rodzaj Inwestycji:

**Remont nawierzchni drogi gminnej o długości 175 m
ul. Polna w Skowarczu; gmina Pszczółki**

Adres Inwestycji: Skowarcz, gmina Pszczółki


Inwestor: Gmina Pszczółki, ul. Pomorska 18, 83-032 Pszczółki

Autor opracowania: Waldemar Żmuda

WALBET Projekty Nadzory Waldemar Żmuda
83-110 Tczew, ul. Obrońców Tczewa 7

Data opracowania: wrzesień 2020 r.

SKALA 1:500

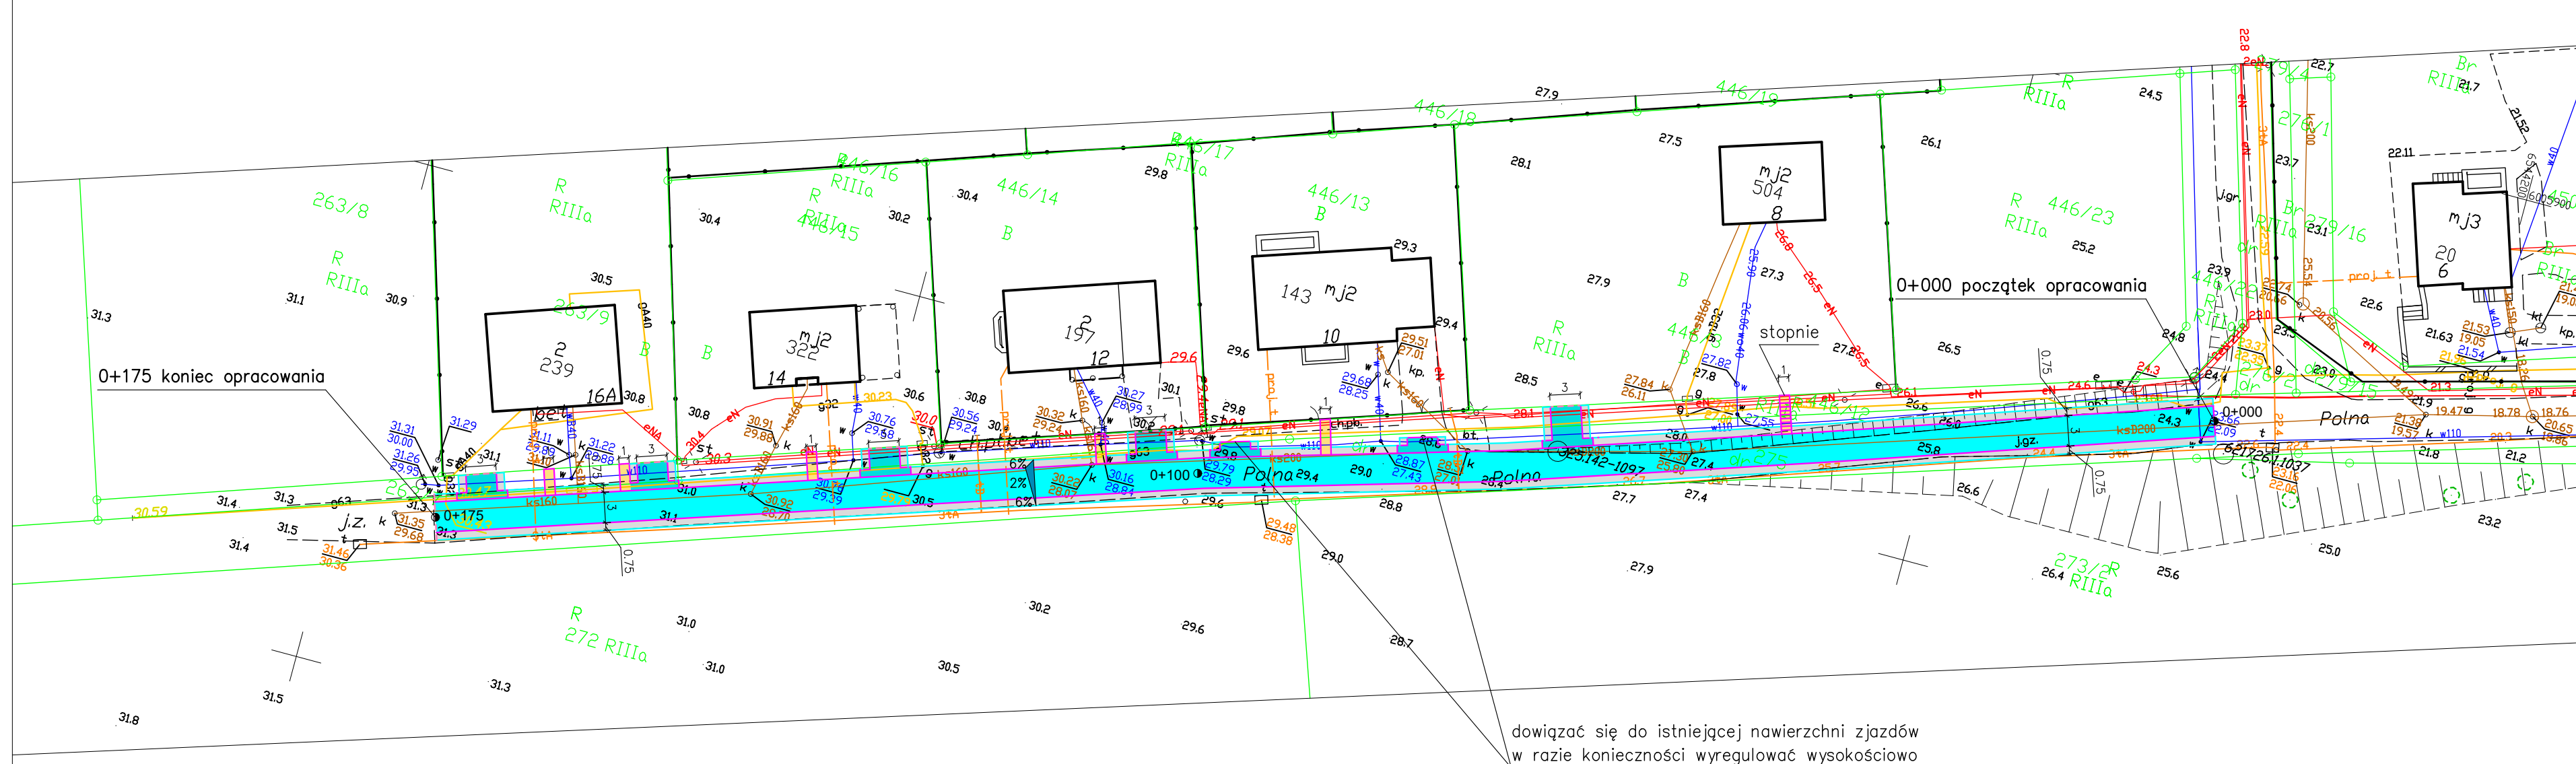

	- projektowana nawierzchnia jezdni z żelbetowych płyt wielootworowych typu YDMB 100x75x12,5cm
	- projektowana nawierzchnia zjazdów z żelbetowych płyt wielootworowych typu YDMB 100x75x12,5cm
	- projektowana nawierzchnia dośń do furtek z żelbetowych płyt wielootworowych typu YDMB 100x75x12,5cm
	- projektowane utwardzenie poboczy z kruszywa z korytowania nawierzchni jezdni gr 15cm, szer 75cm
	- kraweń projektowanej nawierzchni z płyty
	- kraweń projektowanego pobocza z kruszywa
	- projektowany opornik betonowy 12x25cm wtopiony 0cm
	- hektometraż projektowanego remontu drogi
	- istniejąca kraweń jezdni z kruszywa

UWAGA!


1. Nie wyklucza się dodatkowego uzbrojenia terenu nie ujętego na niniejszym rysunku. Wszelkie prace ziemne na głębokość poniżej 30cm należy wykonywać ręcznie.

UWAGA!


Lokalizację zjazdów i dojazdów do furtek należy dostosować sytuacyjnie do lokalizacji istniejących bram wjazdowych na posesję oraz istniejących furtek.

Remont nawierzchni drogi gminnej o długości 175 m ul. Polna w Skowarczu; gmina Pszczółki		
Tytuł rysunku: <i>PLAN SYTUACYJNY – STAN PROJEKTOWANY</i>	Branża: DROGOWA	
Inwestor: <i>Gmina Pszczółki ul. Pomorska 18, 83-032 Pszczółki</i>	Skala rysunku: <i>1:500</i>	
Wykonawca:  <i>WALBET Projekty Nadzory Waldemar Żmuda 83-110 Tczew; ul. Obrońców Tczewa 7</i>	Data opracowania: wrzesień 20	
Opracował: mgr inż. Waldemar Żmuda	Podpis:	Numer rysunku: <i>1</i>

PRZEKRÓJ POPRZECZNY 1:20

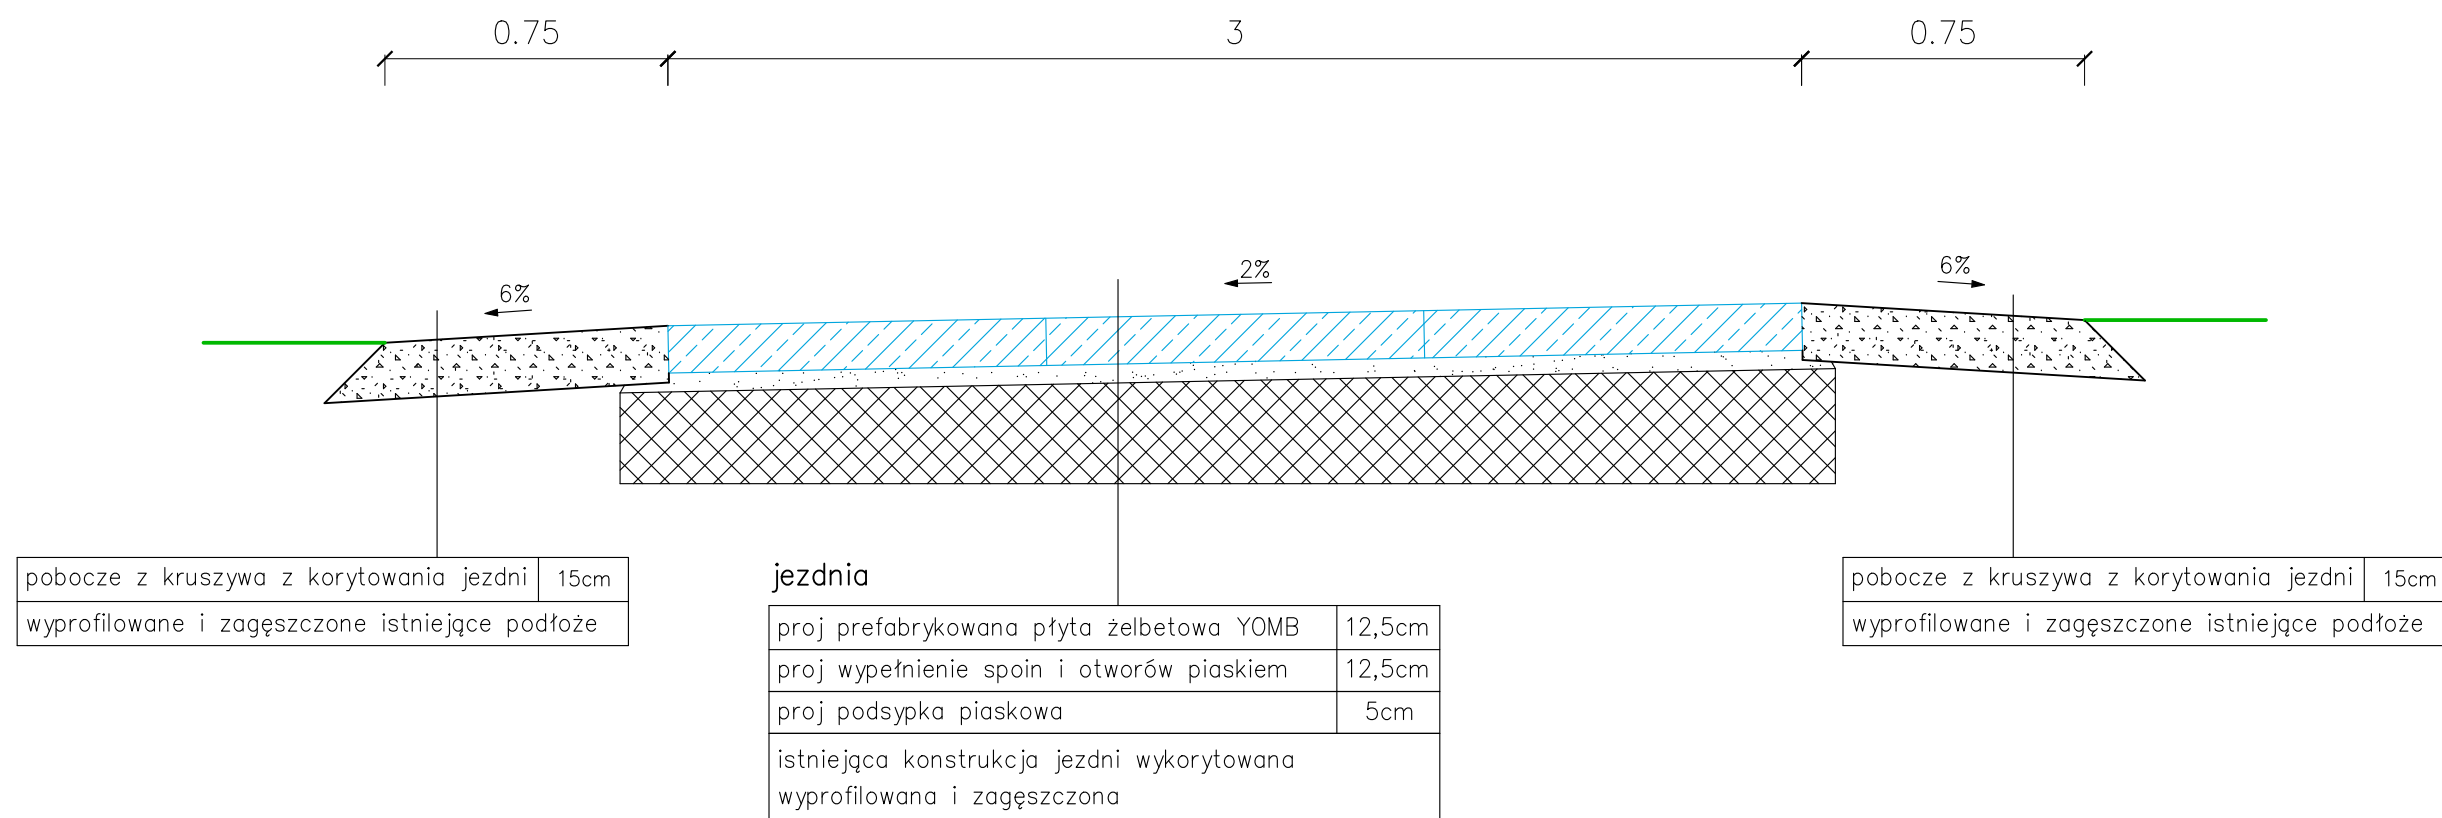


szczegóły opornika 1:20

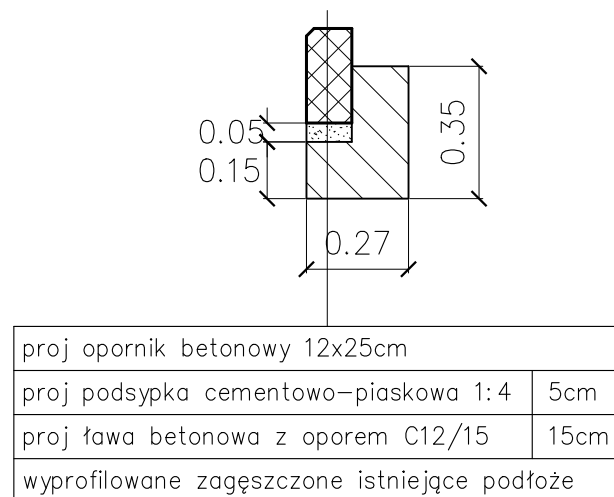

konstrukcja zjazdu i dojeżdż 1:20

zjazdy i dojeżdża do furtek

proj prefabrykowana płyta żelbetowa YOMB	12,5cm
proj wypełnienie spoin i otworów piaskiem	12,5cm
proj podsypka piaskowa	5cm
istniejące podłoże wykorytowane wyprofilowane i zagęszczone	

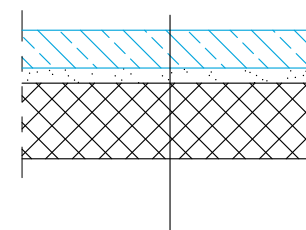

Remont nawierzchni drogi gminnej o długości 175 m ul. Polna w Skowarczu; gmina Pszczółki			
Tytuł rysunku: PRZEKRÓJ POPRZECZNY, SZCZEGÓŁY KONSTRUKCYJNE		Branża: DROGOWA	
Inwestor: Gmina Pszczółki ul. Pomorska 18, 83-032 Pszczółki		Skala rysunku: 1:20	
Wykonawca:  WALBET Projekty Nadzory Waldemar Żmuda 83-110 Tczew; ul. Obrońców Tczewa 7		Data opracowania: wrzesień 2020	
Opracował: mgr inż. Waldemar Żmuda		Podpis: Numer rysunku: 2	