



WALBET Projekty Nadzory Waldemar Żmuda
ul. Obrońców Tczewa 7
83-110 Tczew
NIP: 5931226074
mail: biuro@walbet.net
tel.: +48 577 757 430

Rodzaj Inwestycji:

**Remont nawierzchni drogi gminnej o długości 396 m
ul. Sadowa w Różynach; gmina Pszczółki**

Adres Inwestycji: Różyny, gmina Pszczółki

Inwestor: Gmina Pszczółki, ul. Pomorska 18, 83-032 Pszczółki

Autor opracowania: Waldemar Żmuda


WALBET Projekty Nadzory Waldemar Żmuda
83-110 Tczew, ul. Obrońców Tczewa 7

Data opracowania: wrzesień 2020 r.

MAPA DO CELÓW INFORMACYJNYCH
obr. Różyny 0005, ark. 2: dz. 144
Sekcje mapy: 6.217.26.12.2.4; 6.217.26.13.1.3

SKALA 1:500

Układ odniesienia: PL-ETRF89, układ wsp. płaskich: PL-2000 strefa 6 (18°), układ wys.: PL-EVRF2007-NH

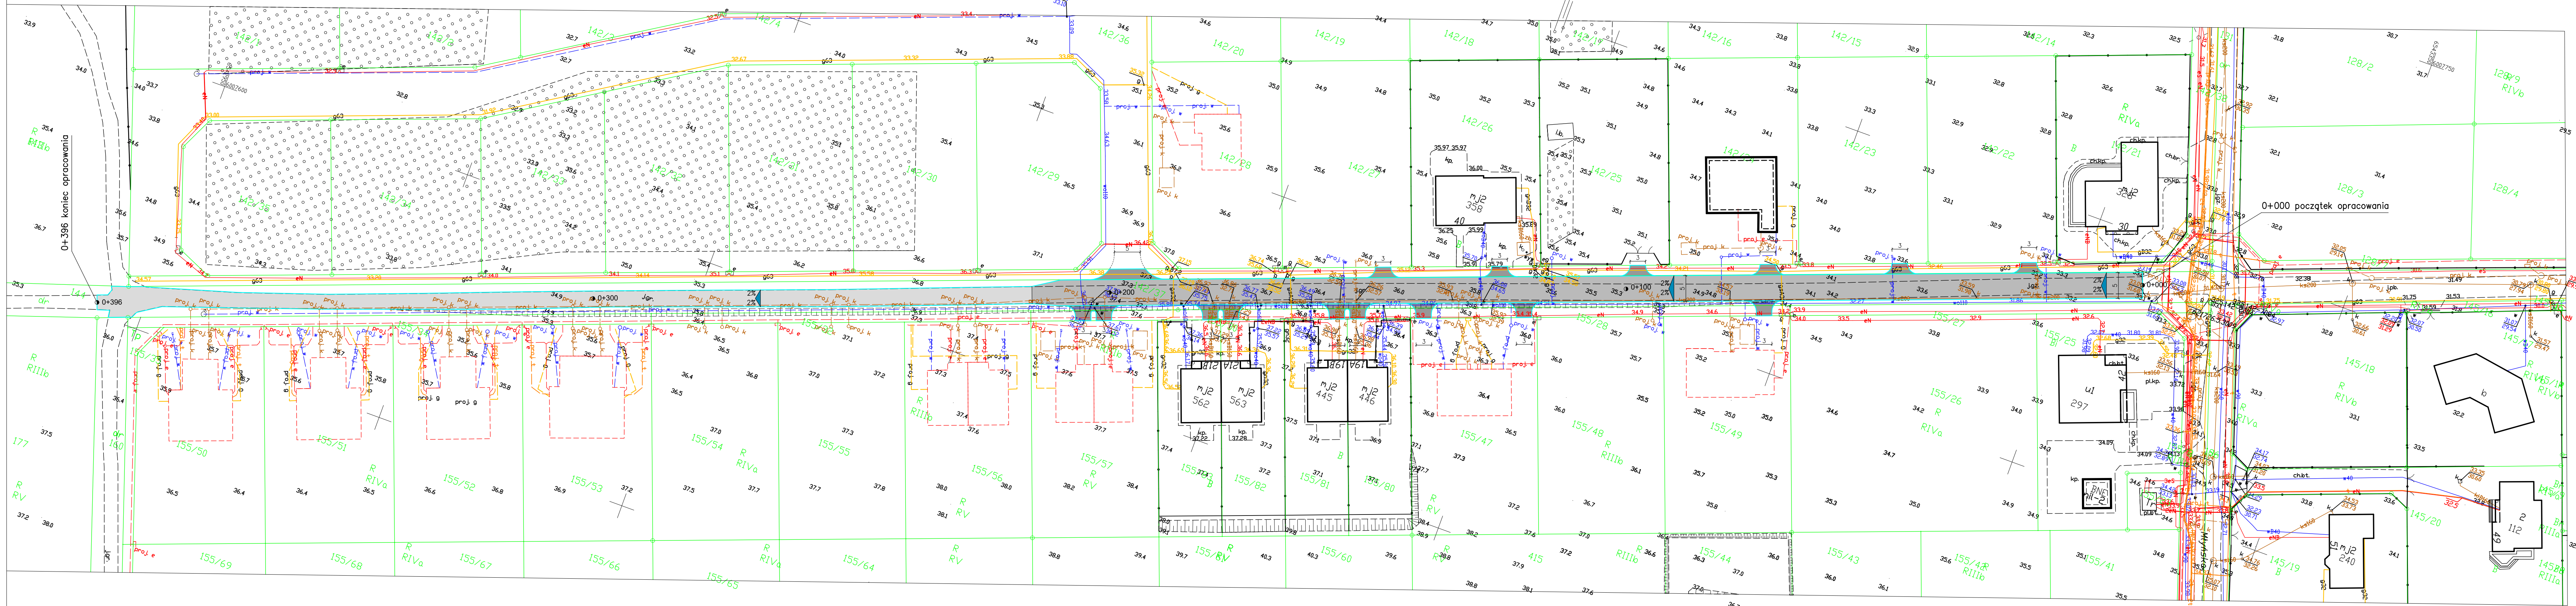

LEGENDA

- projektowana wzniesiona nawierzchnia jezdni z kruszywa łamanego 0/31,5mm C90/3 w km od 0+000 do 0+215
- projektowana wzniesiona nawierzchnia zjazdów z kruszywa łamanego 0/31,5mm C90/3 w km od 0+000 do 0+215
- projektowana nawierzchnia jezdni uzupełnienie z kruszywa łamanego 0/31,5mm C90/3 w km od 0+215 do 0+396
- krawędź projektowanej nawierzchni jezdni i zjazdów z kruszywa łamanego 0/31,5mm C90/3
- 0+100 - hekonetraż projektowanego remontu
- istniejąca krawędź jezdni utwardzonej

UWAGA!

1. Nie wyklucza się dodatkowego uzbrojenia terenu nie ujętego na niniejszym rysunku. Wszelkie prace ziemne na głębokość poniżej 30cm należy wykonywać ręcznie.


UWAGA!

Lokalizację zjazdów należy dostosować sytuacji do lokalizacji istniejących lub planowanych bram wjazdowych na posesje.

Remont nawierzchni drogi gminnej o długości 396 m
ul. Sadowa w Różynach; gmina Pszczółki

Tytuł rysunku: PLAN SYTUACYJNY – STAN PROJEKTOWANY	Branda: DROGOWA
Inwestor: Gmina Pszczółki ul. Pomorska 18, 83-032 Pszczółki	Skala rysunku: 1:500
Wykonawca: WALBET Projekty Nadzory Waldemar Żmuda 83-110 Tczew; ul. Obrońców Tczewa 7	Data opracowania: wrzesień 2020
Opracował: mgr inż. Waldemar Żmuda	Numer rysunku: 1


przekrój poprzeczny 1:20
w km od 0+000 do 0+215

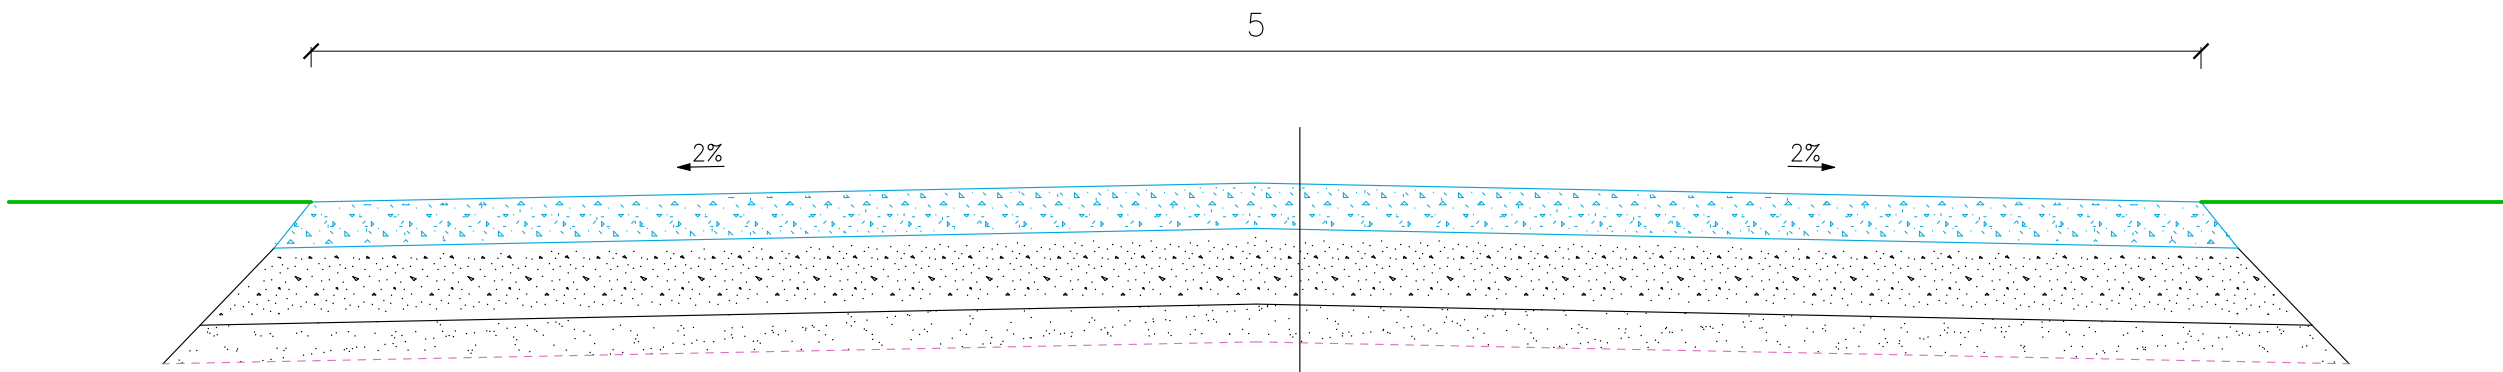

jezdnia od 0+000 do 0+215

proj nawierzchnia z kruszywa 0/31,5mm C _{90/3}	12cm
proj podb mieszanka niezwiązana C _{50/30}	20cm
proj warstwa odsączająca z piasku	10cm
proj geokompozyt 40/40 kNm; 150 g/m2	---
istniejące podłoże wykorytowane wyprofilowane i zagęszczone	


konstrukcja zjazdu 1:20

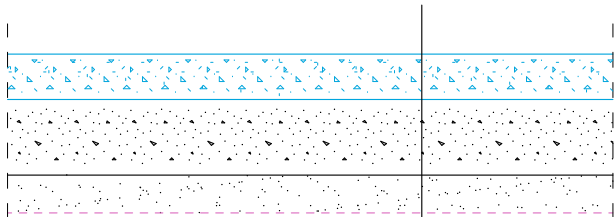

zjazd

proj nawierzchnia z kruszywa 0/31,5mm C _{90/3}	12cm
proj podb mieszanka niezwiązana C _{50/30}	20cm
proj warstwa odsączająca z piasku	10cm
proj geokompozyt 40/40 kNm; 150 g/m2	---
istniejące podłoże wykorytowane wyprofilowane i zagęszczone	

przekrój poprzeczny 1:20
w km od 0+215 do 0+396

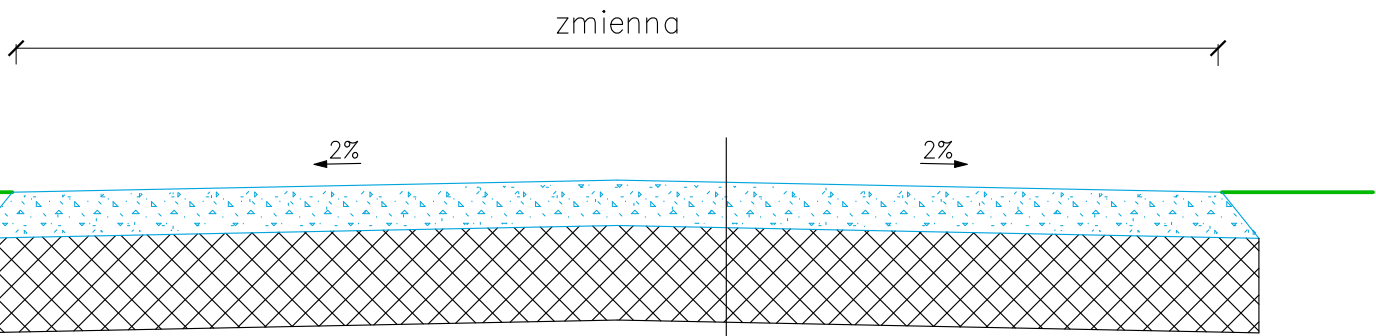

jezdnia od 0+215 do 0+396

proj nawierzchnia z kruszywa 0/31,5mm C _{90/3}	12cm
istniejąca konstrukcja jezdni wyprofilowana i zagęszczona	

Remont nawierzchni drogi gminnej o długości 396 m
ul. Sadowa w Różnach; gmina Pszczółki

Tytuł rysunku: PRZEKRÓJ POPRZECZNY, SZCZEGÓŁY KONSTRUKCYJNE	Branża: DROGOWA
Inwestor: Gmina Pszczółki ul. Pomorska 18, 83-032 Pszczółki	Skala rysunku: 1:20
Wykonawca:  WALBET Projekty Nadzory Waldemar Żmuda 83-110 Tczew; ul. Obrońców Tczewa 7	Data opracowania: wrzesień 2020
Opracował: mgr inż. Waldemar Żmuda	Numer rysunku: 2