


ELEWACJA WSCHODNIA skala 1:50

STAROSTWO POWIATOWE
w Pruszu Gdańskim
ul. Wojska Polskiego 16
83-000 Pruszcz Gdański

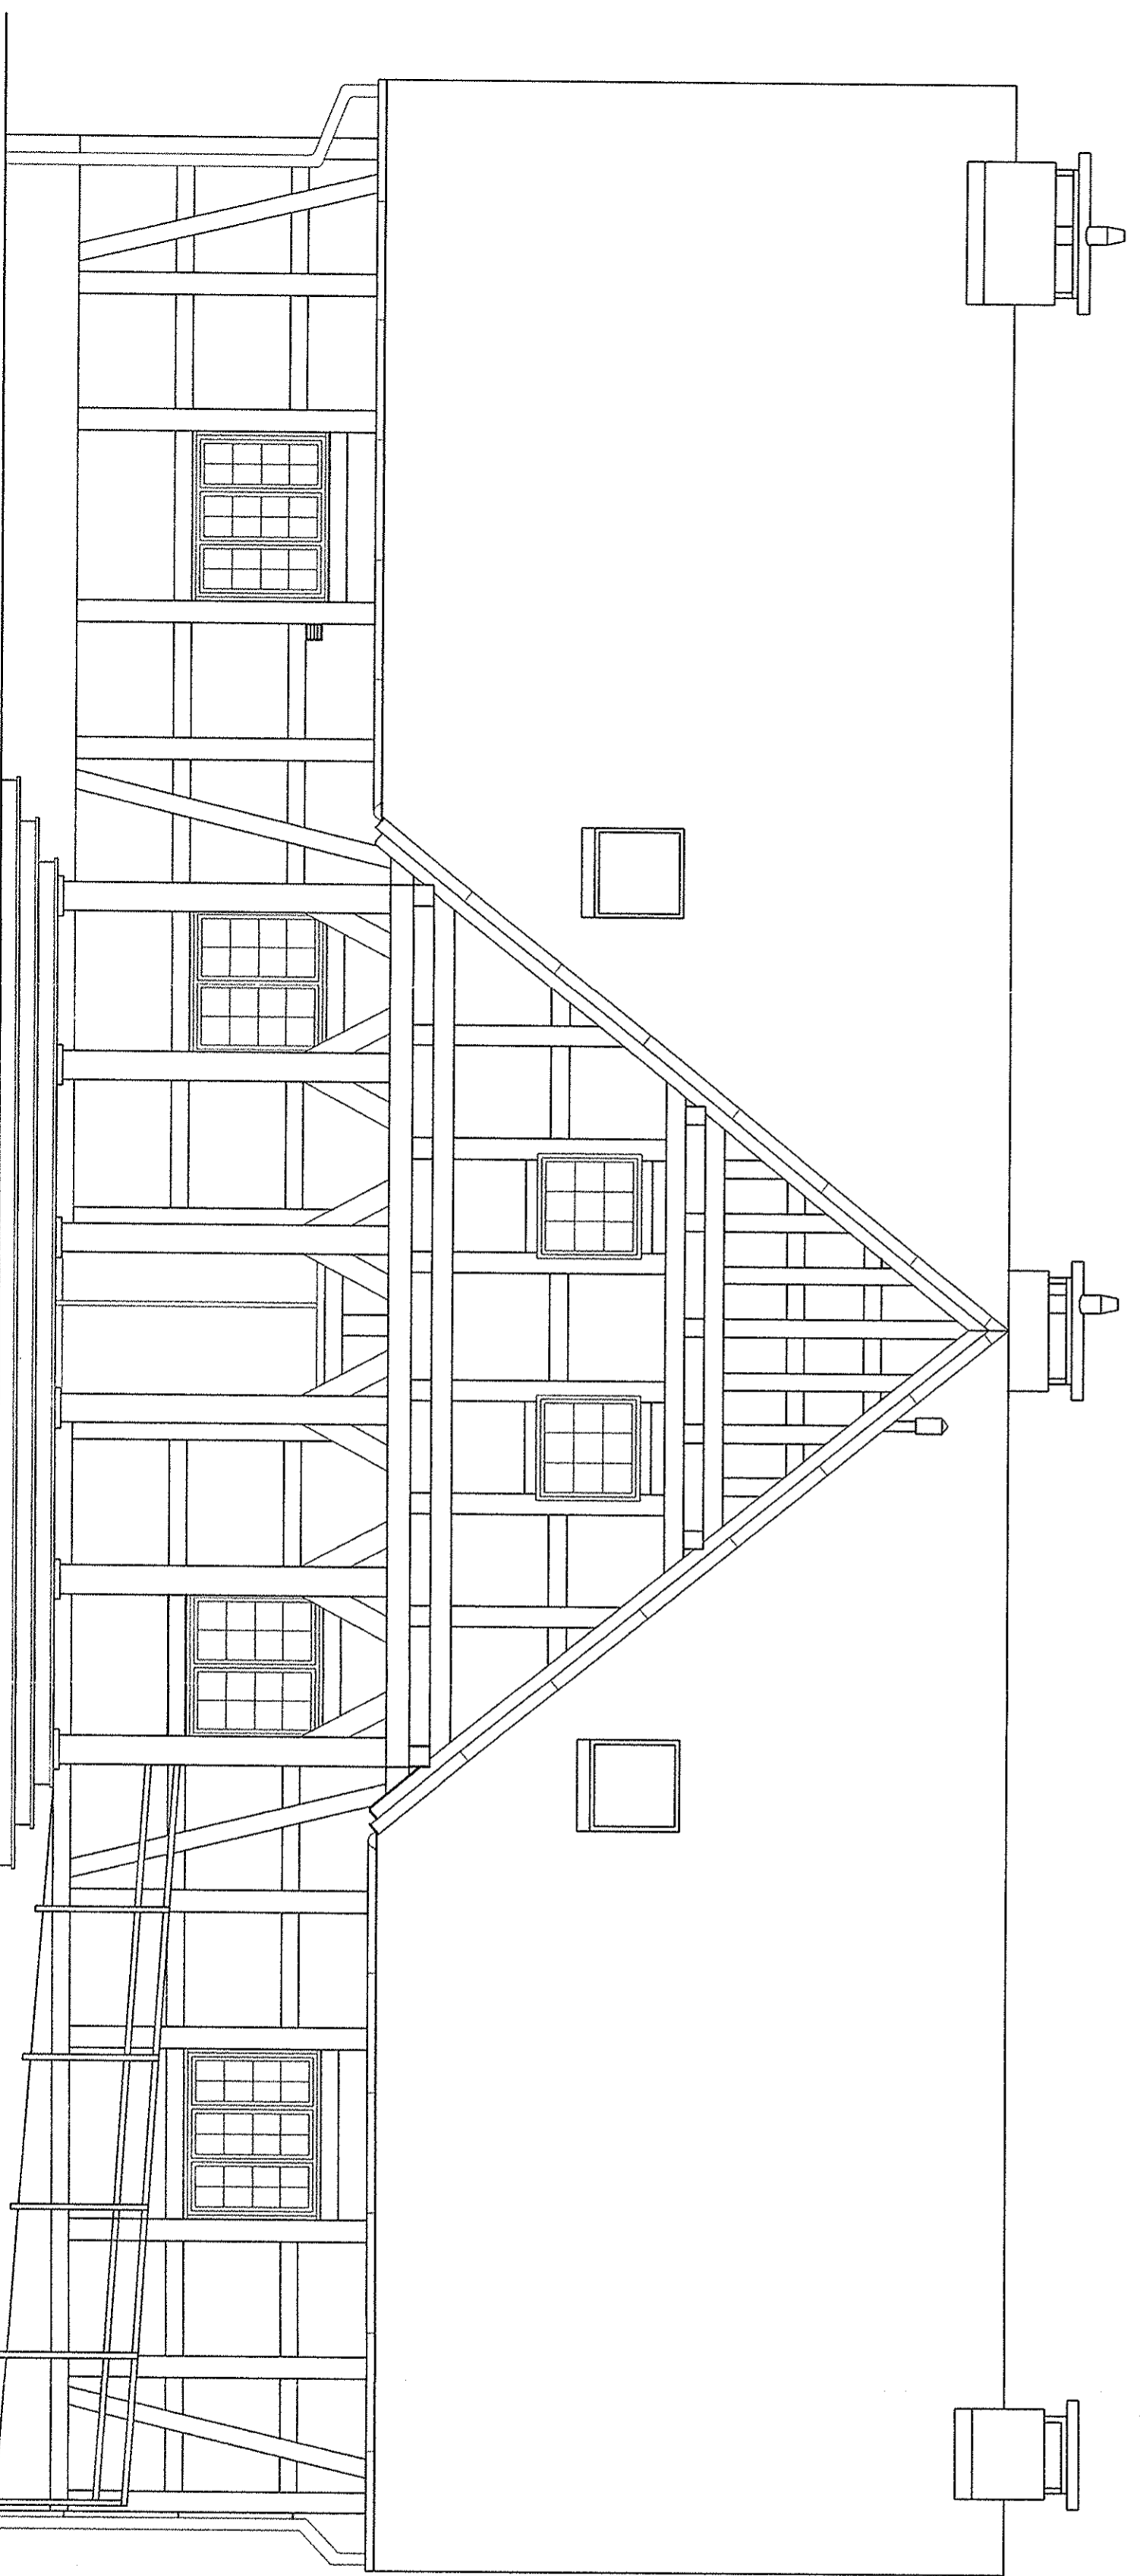

ELEWACJA POŁUDNIOWA (WEJŚCIOWA) skala 1:50

WYDZIAŁ ARCHITEKTURY POLITECHNIKI GDAŃSKIEJ		SZYMON GUZIELLO	
ŚRODOWISKOWY DOM SAMOPOMOCY KOLNIK 45, działka nr 106		inż. Katarzyna Włodarczyk	
ELEWACJE POŁUDNIOWA I WSCHODNIA		inż. Katarzyna Włodarczyk	
AUTOR	dr inż. arch. Malgorzata Skrzypczak-Lachlińska	inż. nr 6799/Gd94	
OPRACOWAŁ	inż. Katarzyna Włodarczyk		
SPRACOWAŁ	Szymon Guziello		
PROJEKT	dr inż. arch. Agnieszka Błado	inż. nr 5307/Gd94	
ARCHITEKTONICZNO - BUDOWLANÝ	SKALA	DATA	RYS NR
	1:50	02.2004	10