


ELEWACJA ZACHODNIA skala 1:50

STAROSTWO POW. CWC  
w Pruszech / dz. nr. m.  
ul. Wojska Polskiego 16  
83-000 Pruszech Gdańsk

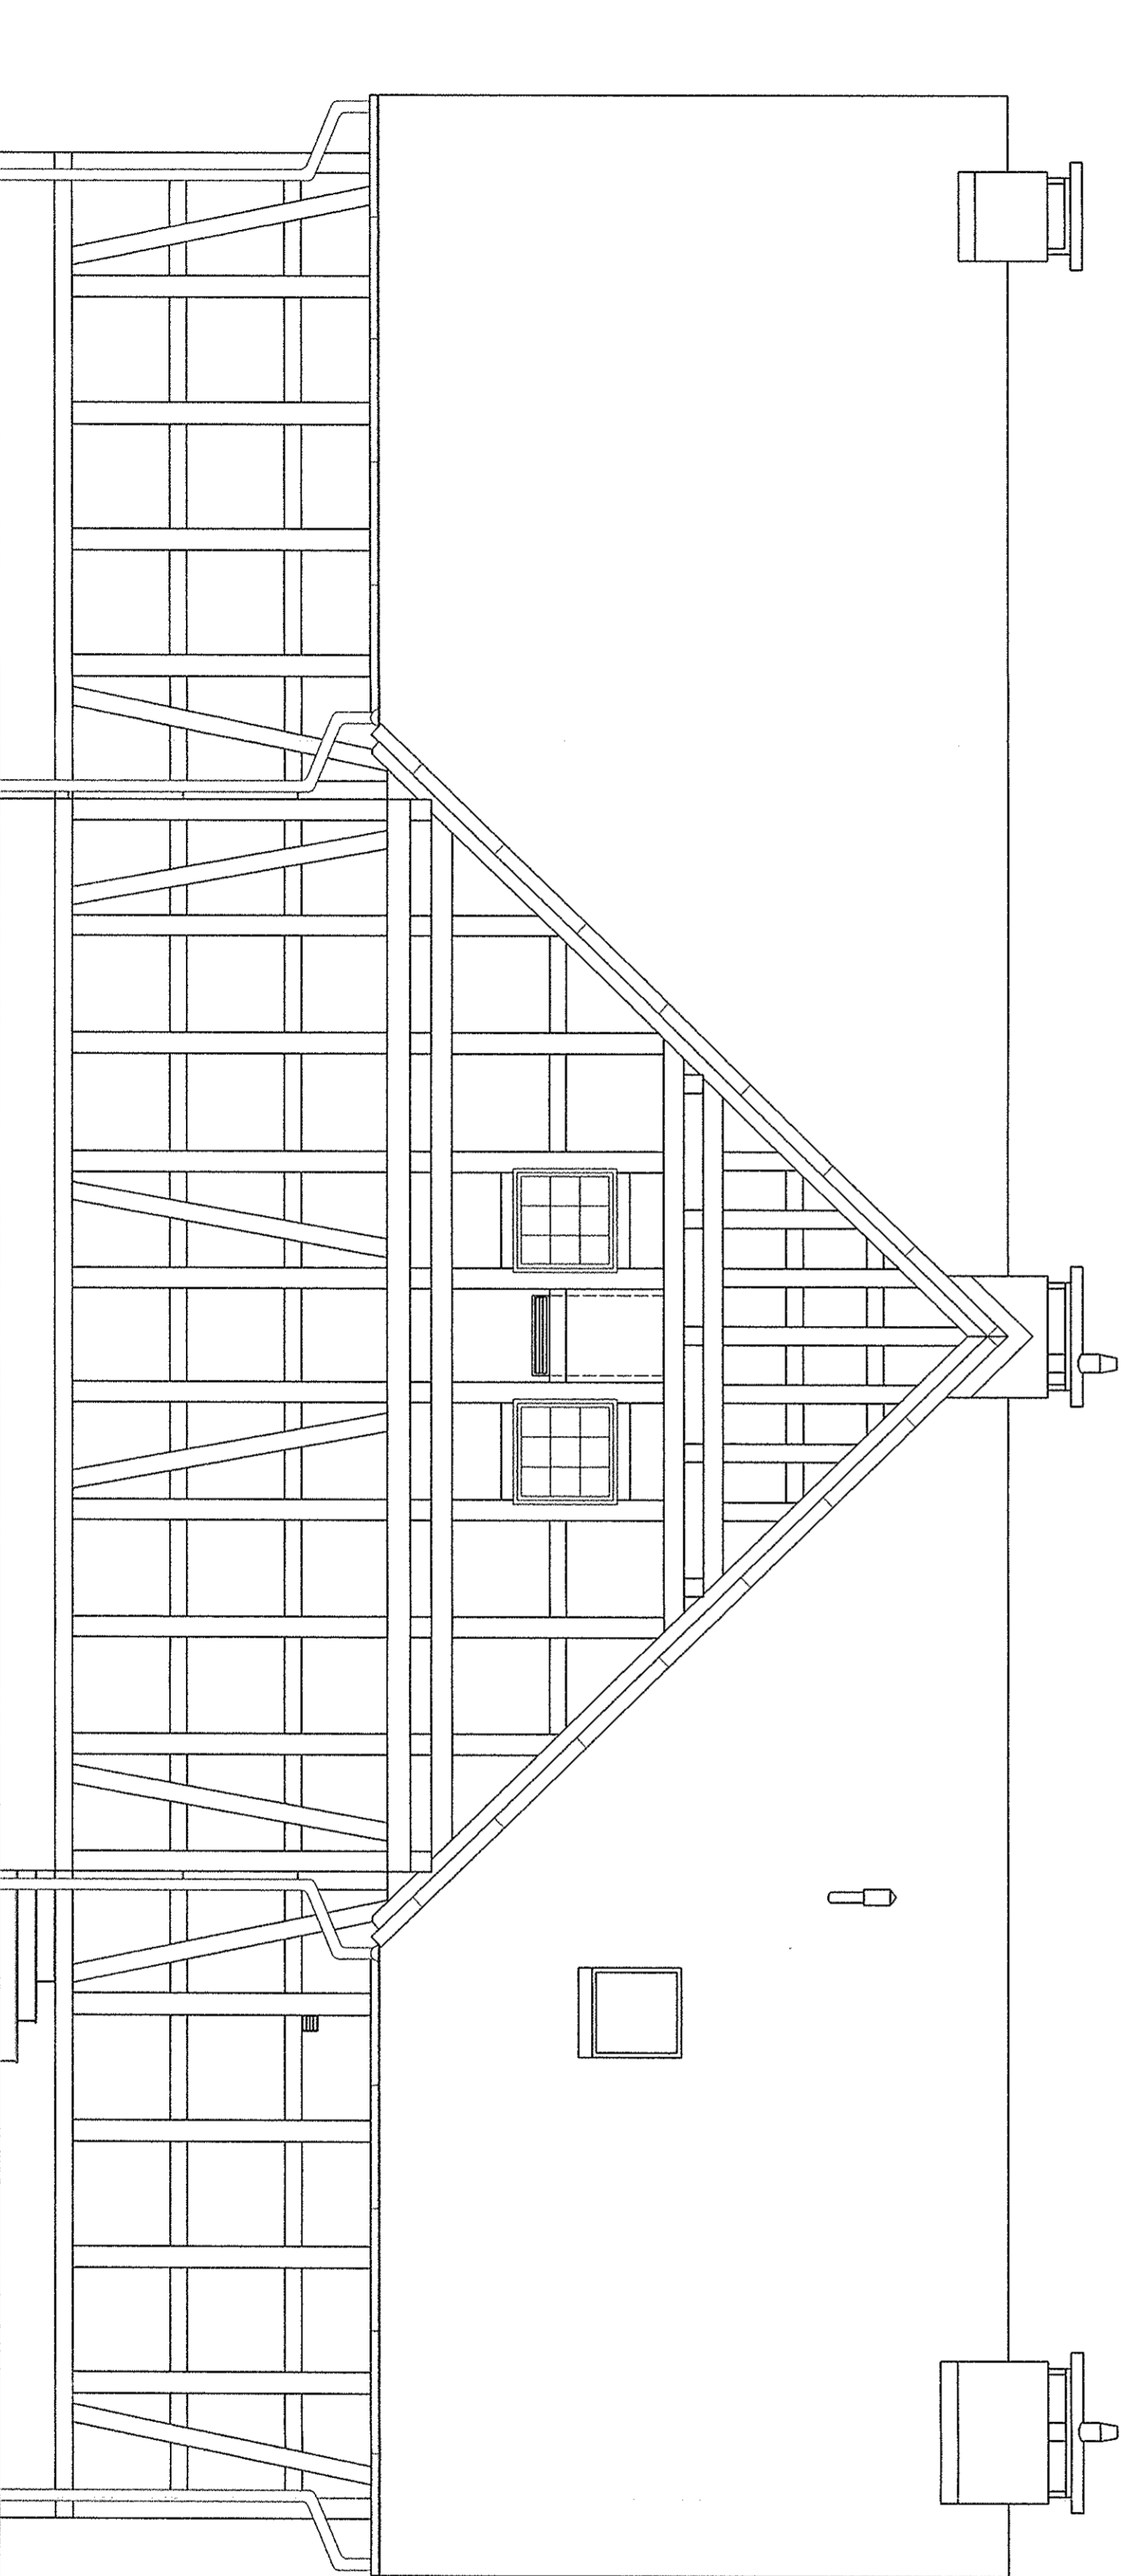

ELEWACJA PÓŁNOCNA (TYLNA) skala 1:50

WYDZIAŁ ARCHITEKTURY POLITECHNIKI GDAŃSKIEJ	
ŚRODOWISKOWY DOM SAMOPOMOCY KOLNIK 45, działka nr 106	
ELEWACJE PÓŁNOCNA I ZACHODNIA	
AUTOR	dr inż. arch. Magdalena Skrzypczak-Jankowska
OPRACOWAŁ	inż. Kamrona Witoldowska
SPRAWDZIŁ	Szymon Gancio
PROJEKT	dr inż. arch. Agnieszka Bzdio
ARCHITEKTONICZNO- BUDOWLANY	SKALA DATA 1:50 02.2004
	RYS NR 11