


SCHEMAT KANALIZACJI
SANITARNEJ W MSC. RÓZINY
GM. PSZCZÓŁKI
ZAKŁADNIK NR 4

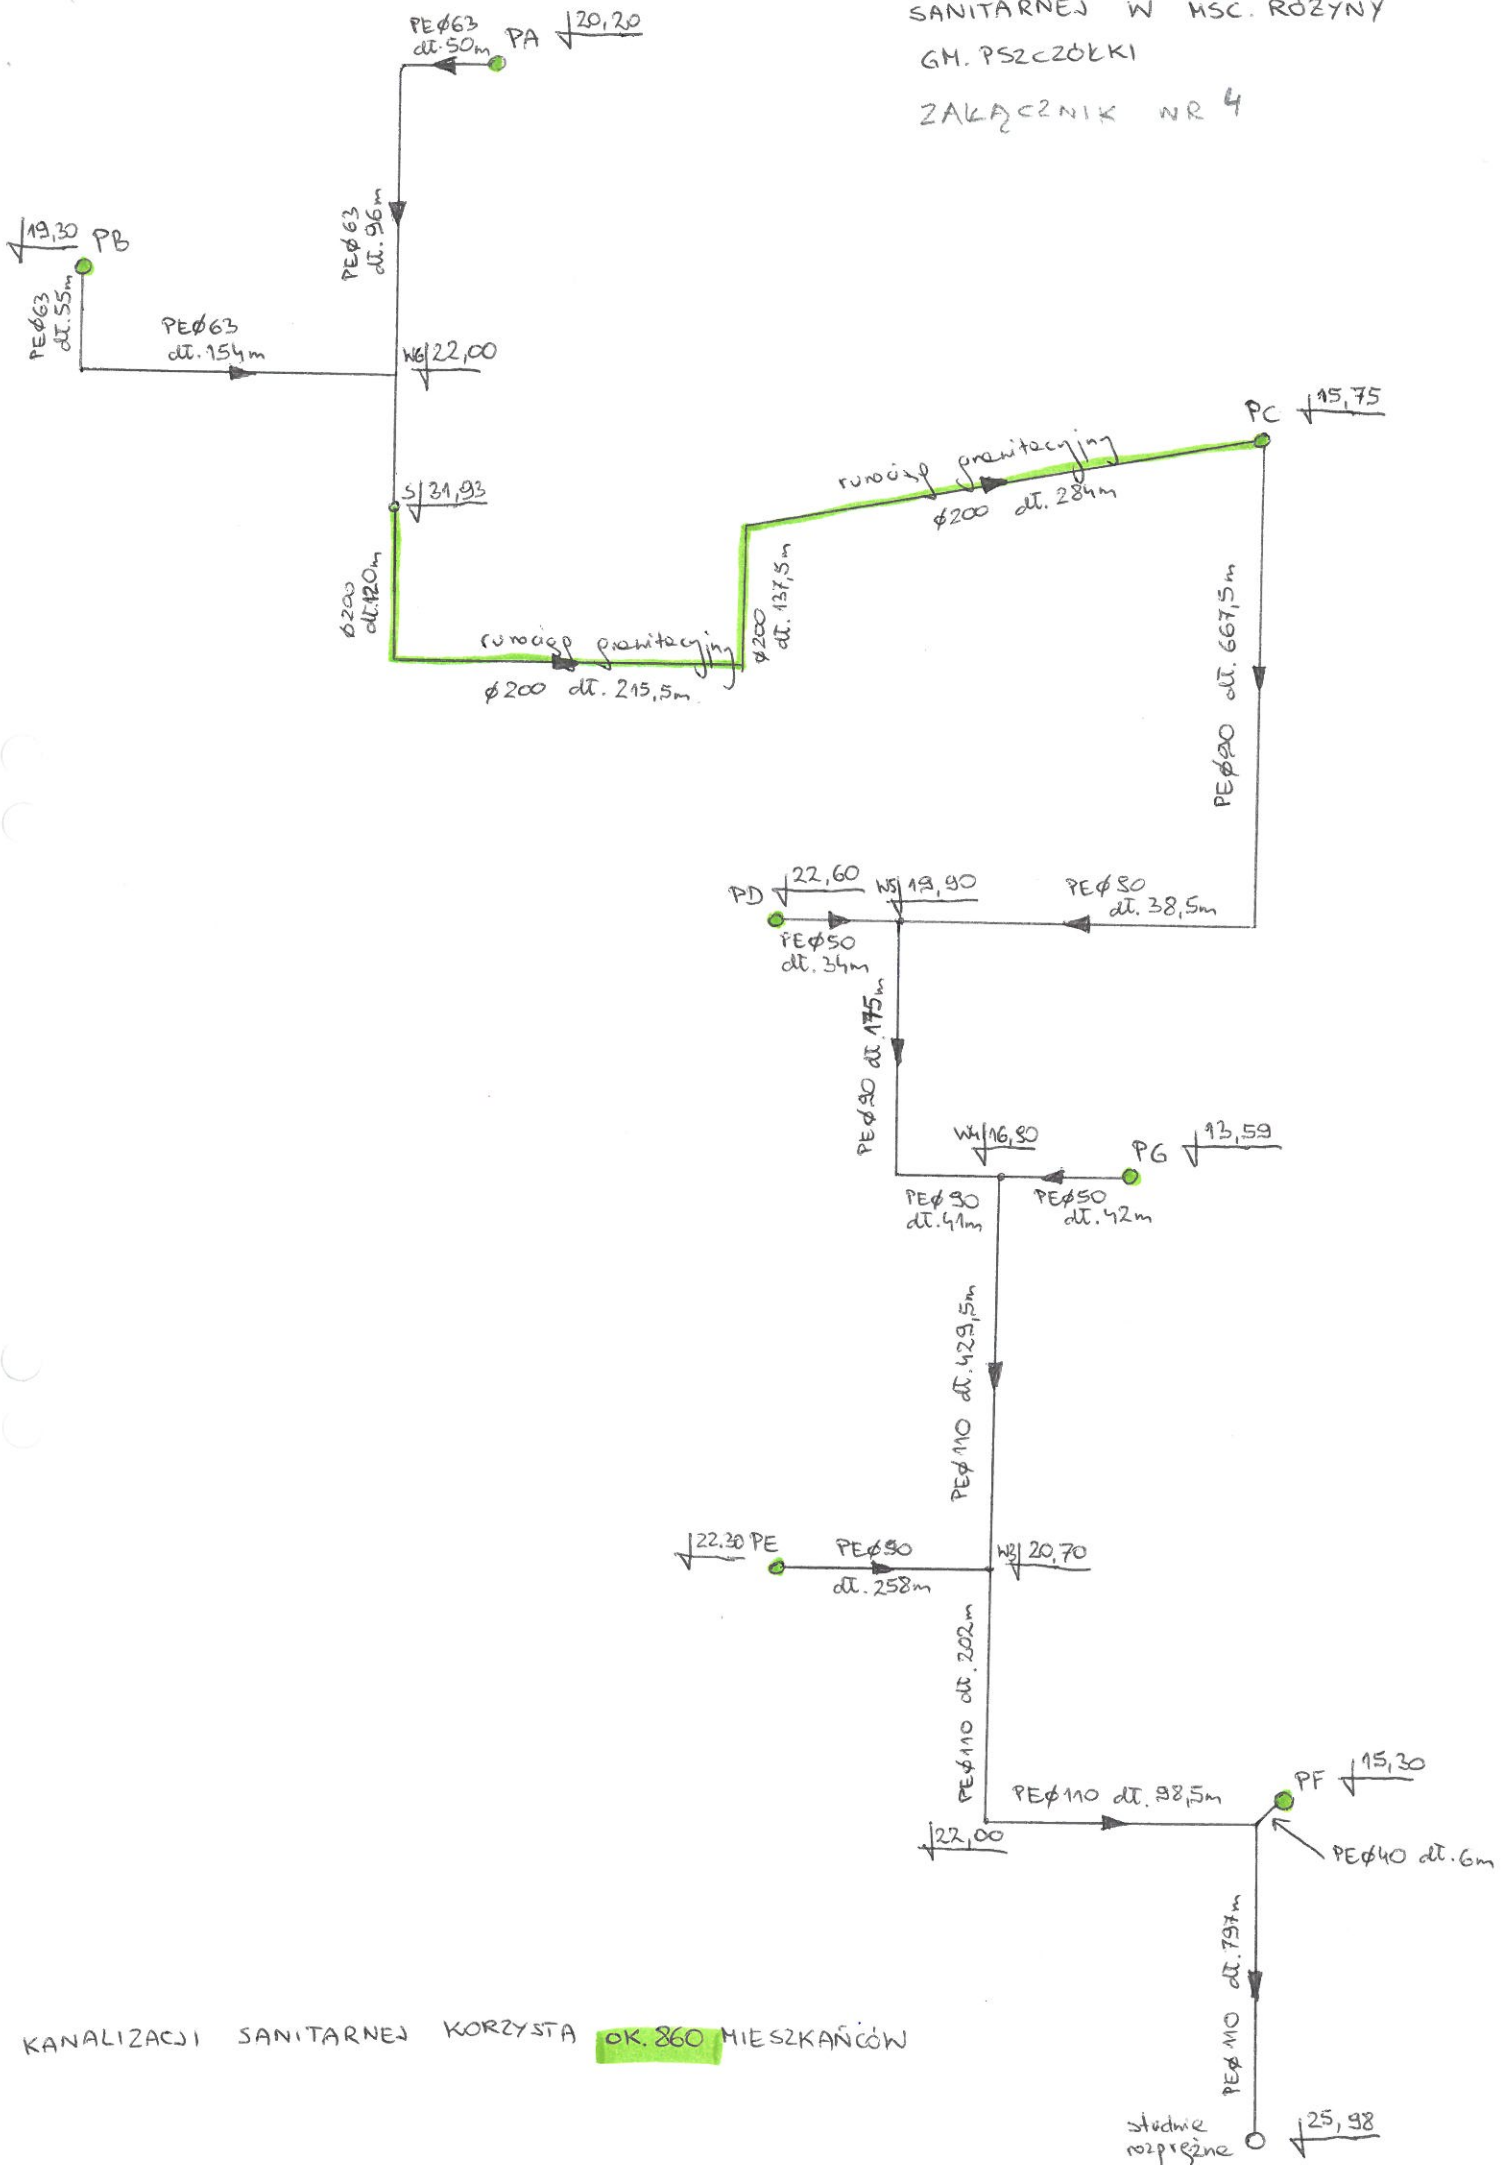

Z KANALIZACJI SANITARNEJ KORZYSTA OK. 860 MIESZKAŃCÓW