



## Szczegół zjazdu na posesję

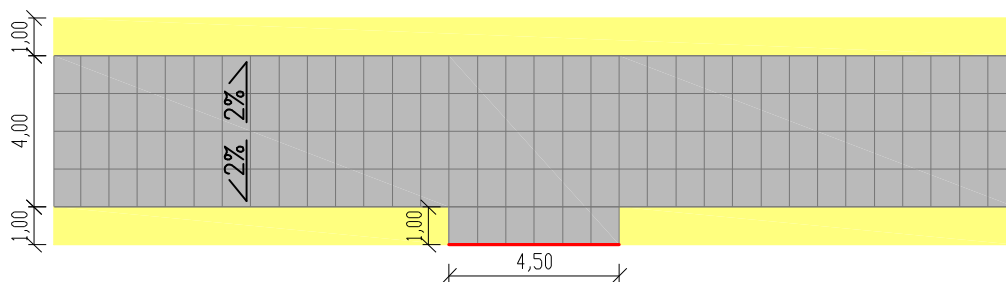

## Szczegół skrzyżowania

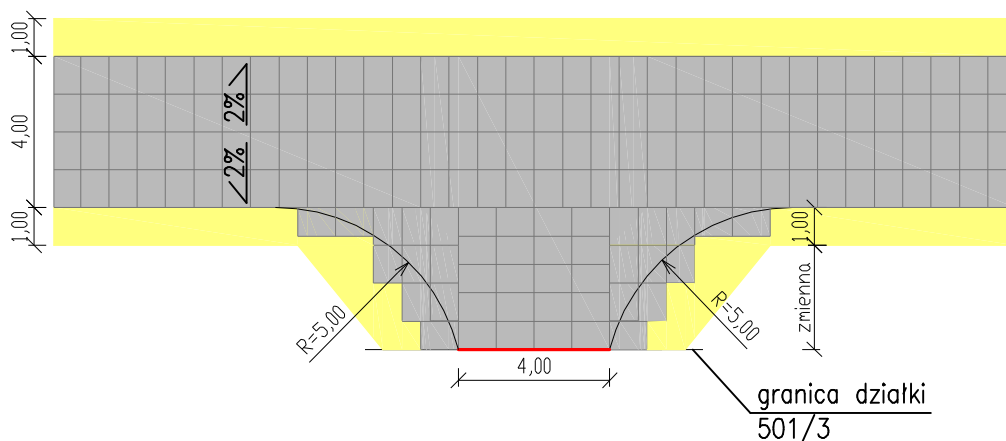

### LEGENDA

- Płyty żelbetowe ażurowe 100x75x12cm
- Pobocze - kruszywo z korytowania
- Krawężnik betonowy leżący 100x30x15cm

Projektowanie i Obsługa Inwestycji Piotr Wojczal 80-257 Gdańsk ul. Trawki 17/1				
Treść Rysunku	SZCZEGÓŁ ZJAZDU NA POSESJE I SKRZYŻOWANIA		Skala 1:200	
Branża	Projektant	Nr uprawnień		Podpisy
Drogi	Piotr Wojczal	3647/Gd/88		Data 04.2016
Nazwa projektu	Remont fragmentu ul. Św. Ambrożego w Pszczółkach		Nr rys. <span style="font-size: 2em; float: right;">2</span>	
Adres	działka nr 501/3, obręb 0003, Pszczółki			