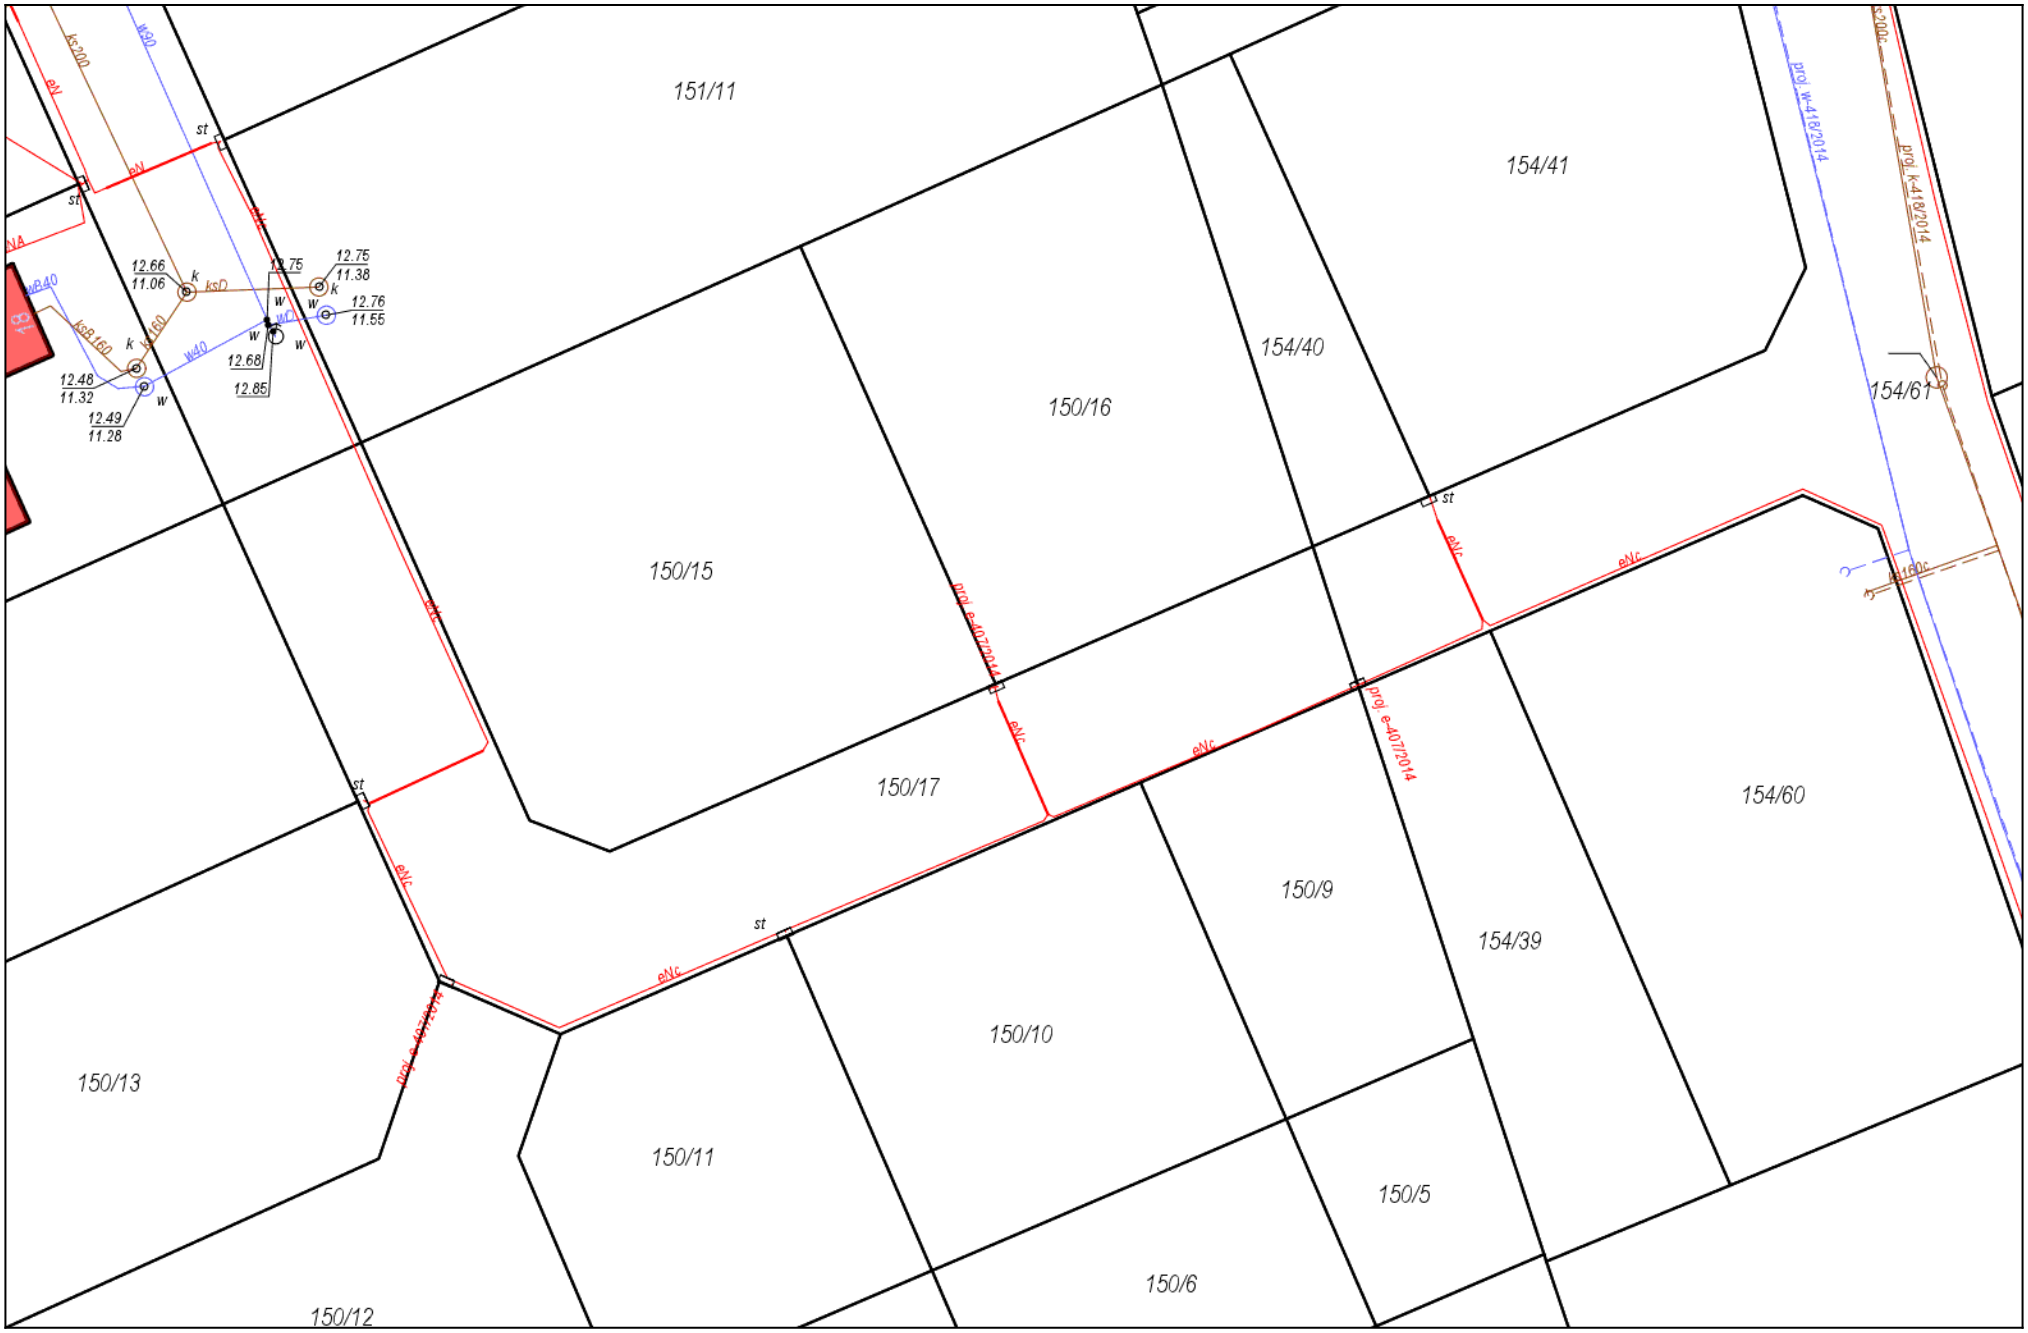
151/11
154/41
154/40
150/16
154/61
150/15
150/17
154/60
150/9
154/39
150/10
150/13
150/11
150/5
150/6
150/12
proj. w-418/2014
proj. k-418/2014
proj. e-407/2014
eNc
eN
st
ks200
ks30
ksB40
ksB160
ks160
w40
12.66
11.06
12.75
12.75
11.38
12.76
11.55
12.68
12.85
12.48
11.32
12.49
11.28