


Luz. Nr 4 do SW2

dr. 144 (128/17, 145/11, 145/15) dr. - 212 mb
dr. 145/12 - 80,8 Σ 416 mb
dr. 146/8 - ~~200,8~~ 143,6
ul. Siodłowa Północny cz. dr. 144, 128/17, 145/12, 145/11, 146/8

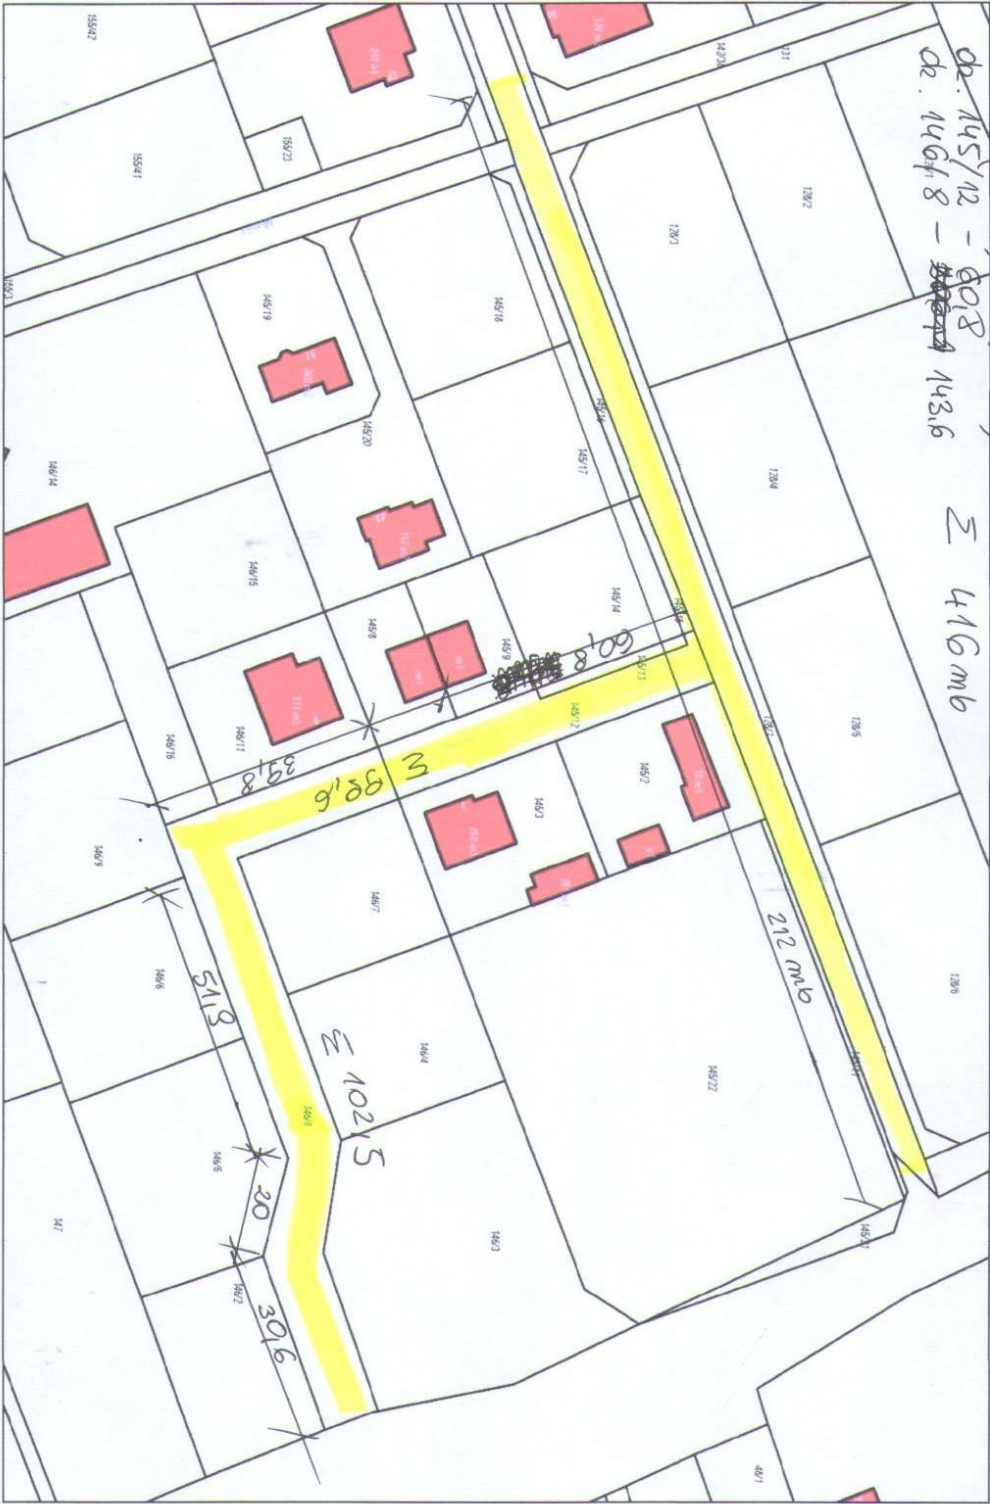

Wydruk w skali 1:1000

WebEwid

strona 1/1