


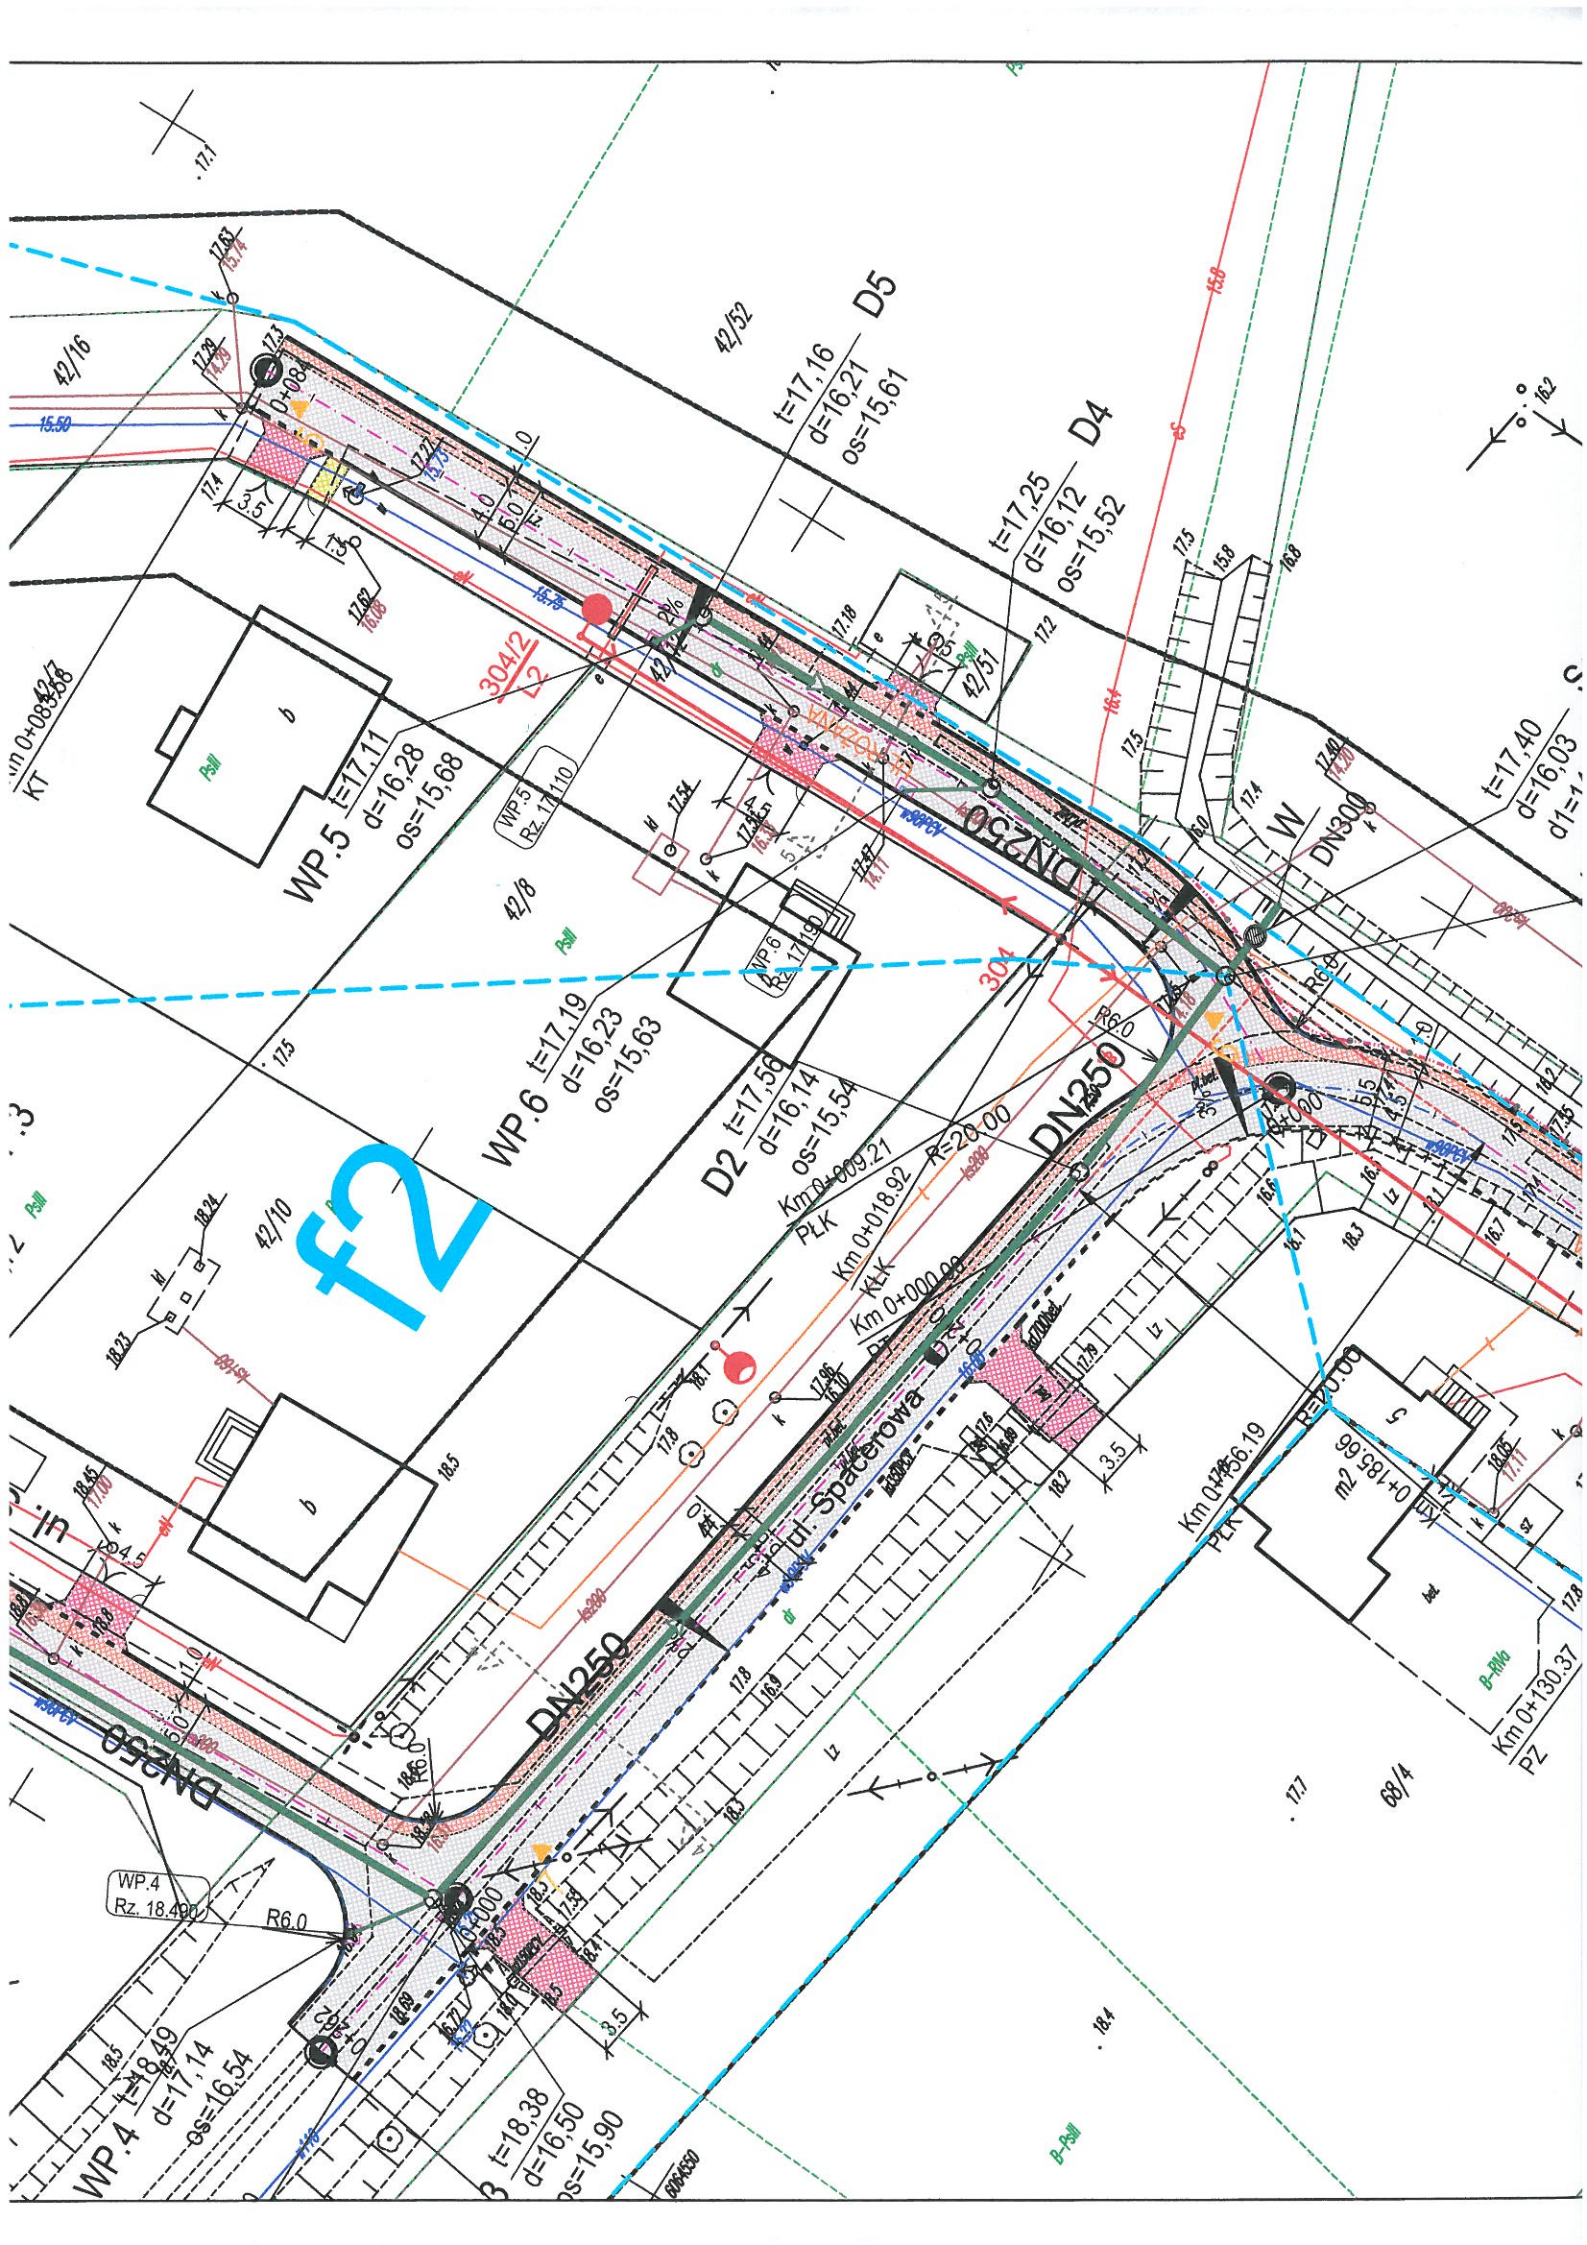

MAPA SYTUACYJNO-WYSOKOŚCIOWA
DO CELÓW PROJEKTOWYCH

1. Poziom odniesienia "Kronstadt"
2. Układ współrzędnych "1965"

Proce polowe i kameralne: inż. Tomasz Wysocki
Pruszcz Gdański, dnia 28.02.2011 r.

Moje sportowczyno w technice numerycznej na podstawie danych pozyskanych z sensorycznych matryce mapy zasadowiczy w skali 1:500, z pomiaru i posredniego i z danych zdalnych, bez prawnego ustalenia granic strzelek.

JOLANTA GOSZ
geodeta
84-240 Reda, ul. Krywka 15/10
nr upr. zaw. 18974 Warszawa
tel. (058) 778-03-66, 0509 560 521

Nie wykluczo się w terenie innych nie wykazanych na mapie urządzeń podziemnych, które nie były zgłoszone do inwentaryzacji.

Właściciel, władający, inwestor są zobowiązani do ochrony
znaków geodezyjnych na terenie inwestycji budowlanej- (nieruchomości)
(art.16 § 8 pkt.3 Ustawy z dnia 17.05.1989 r.
Dz.U. 210 nr 193 poz. 1287 - Prawo Geod. i Kart.)

ZESPÓŁ UZGADNIANIA DOKUMENTACJI PROJEKTOWEJ
STAROSTA POWIATOWEGO W PRUSZCZU GDAŃSKIM
W granicach opracowania mapy występują
projektowane urządzenia uzgodnione w ZUDP.

Pruszków Gd., dn. 15.03.2011r. uzgod. nr 450/2011r.

INSPEKTOR
Katarzyna Warmbier

[illegible]

Z op. STAROSTY
Andrzej Nowak
NAZELNIEK WYDZIAŁU
TECHNICZNY KARTOGRAFII I KATASTRU

CYJNO-WYSOKOŚCIOWA
W PROJEKTOWYCH

SKALA 1: 500

1. Poziom odniesienia "Kronsztadt"
2. Układ współrzędnych "1965"

W zakresie opracowania mapy aktualna
w dniu 22.02.2011 r.

Proce polowe i kameralne: inż. Tomasz Wysocki



Pszczółka, dnia 28.02.2011 r.

Sprawdziła: Jolanta Gósz, upr. nr 18974

Mapę sporządzono w technice numerycznej na podstawie
danych pomiarowych z zeskanowanych mapy
topograficznej w skali 1: 500, z pomiaru terenowego i
z danych źródłowych, bez prownego ustalenia granic działek.

JOLANTA GÓSZ
geodeta
84-240 Reda, ul. Gdańska 15/10
nr upr. zaw. 18974 Warszawa
tel. (058) 778-03-66, 0509 560 521

PROJEKTOWEJ
GDAŃSKIM
stępują
w ZUDP.
dnia z treścią mapy

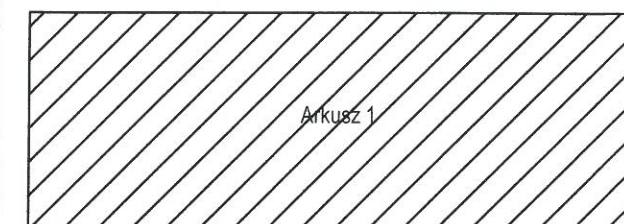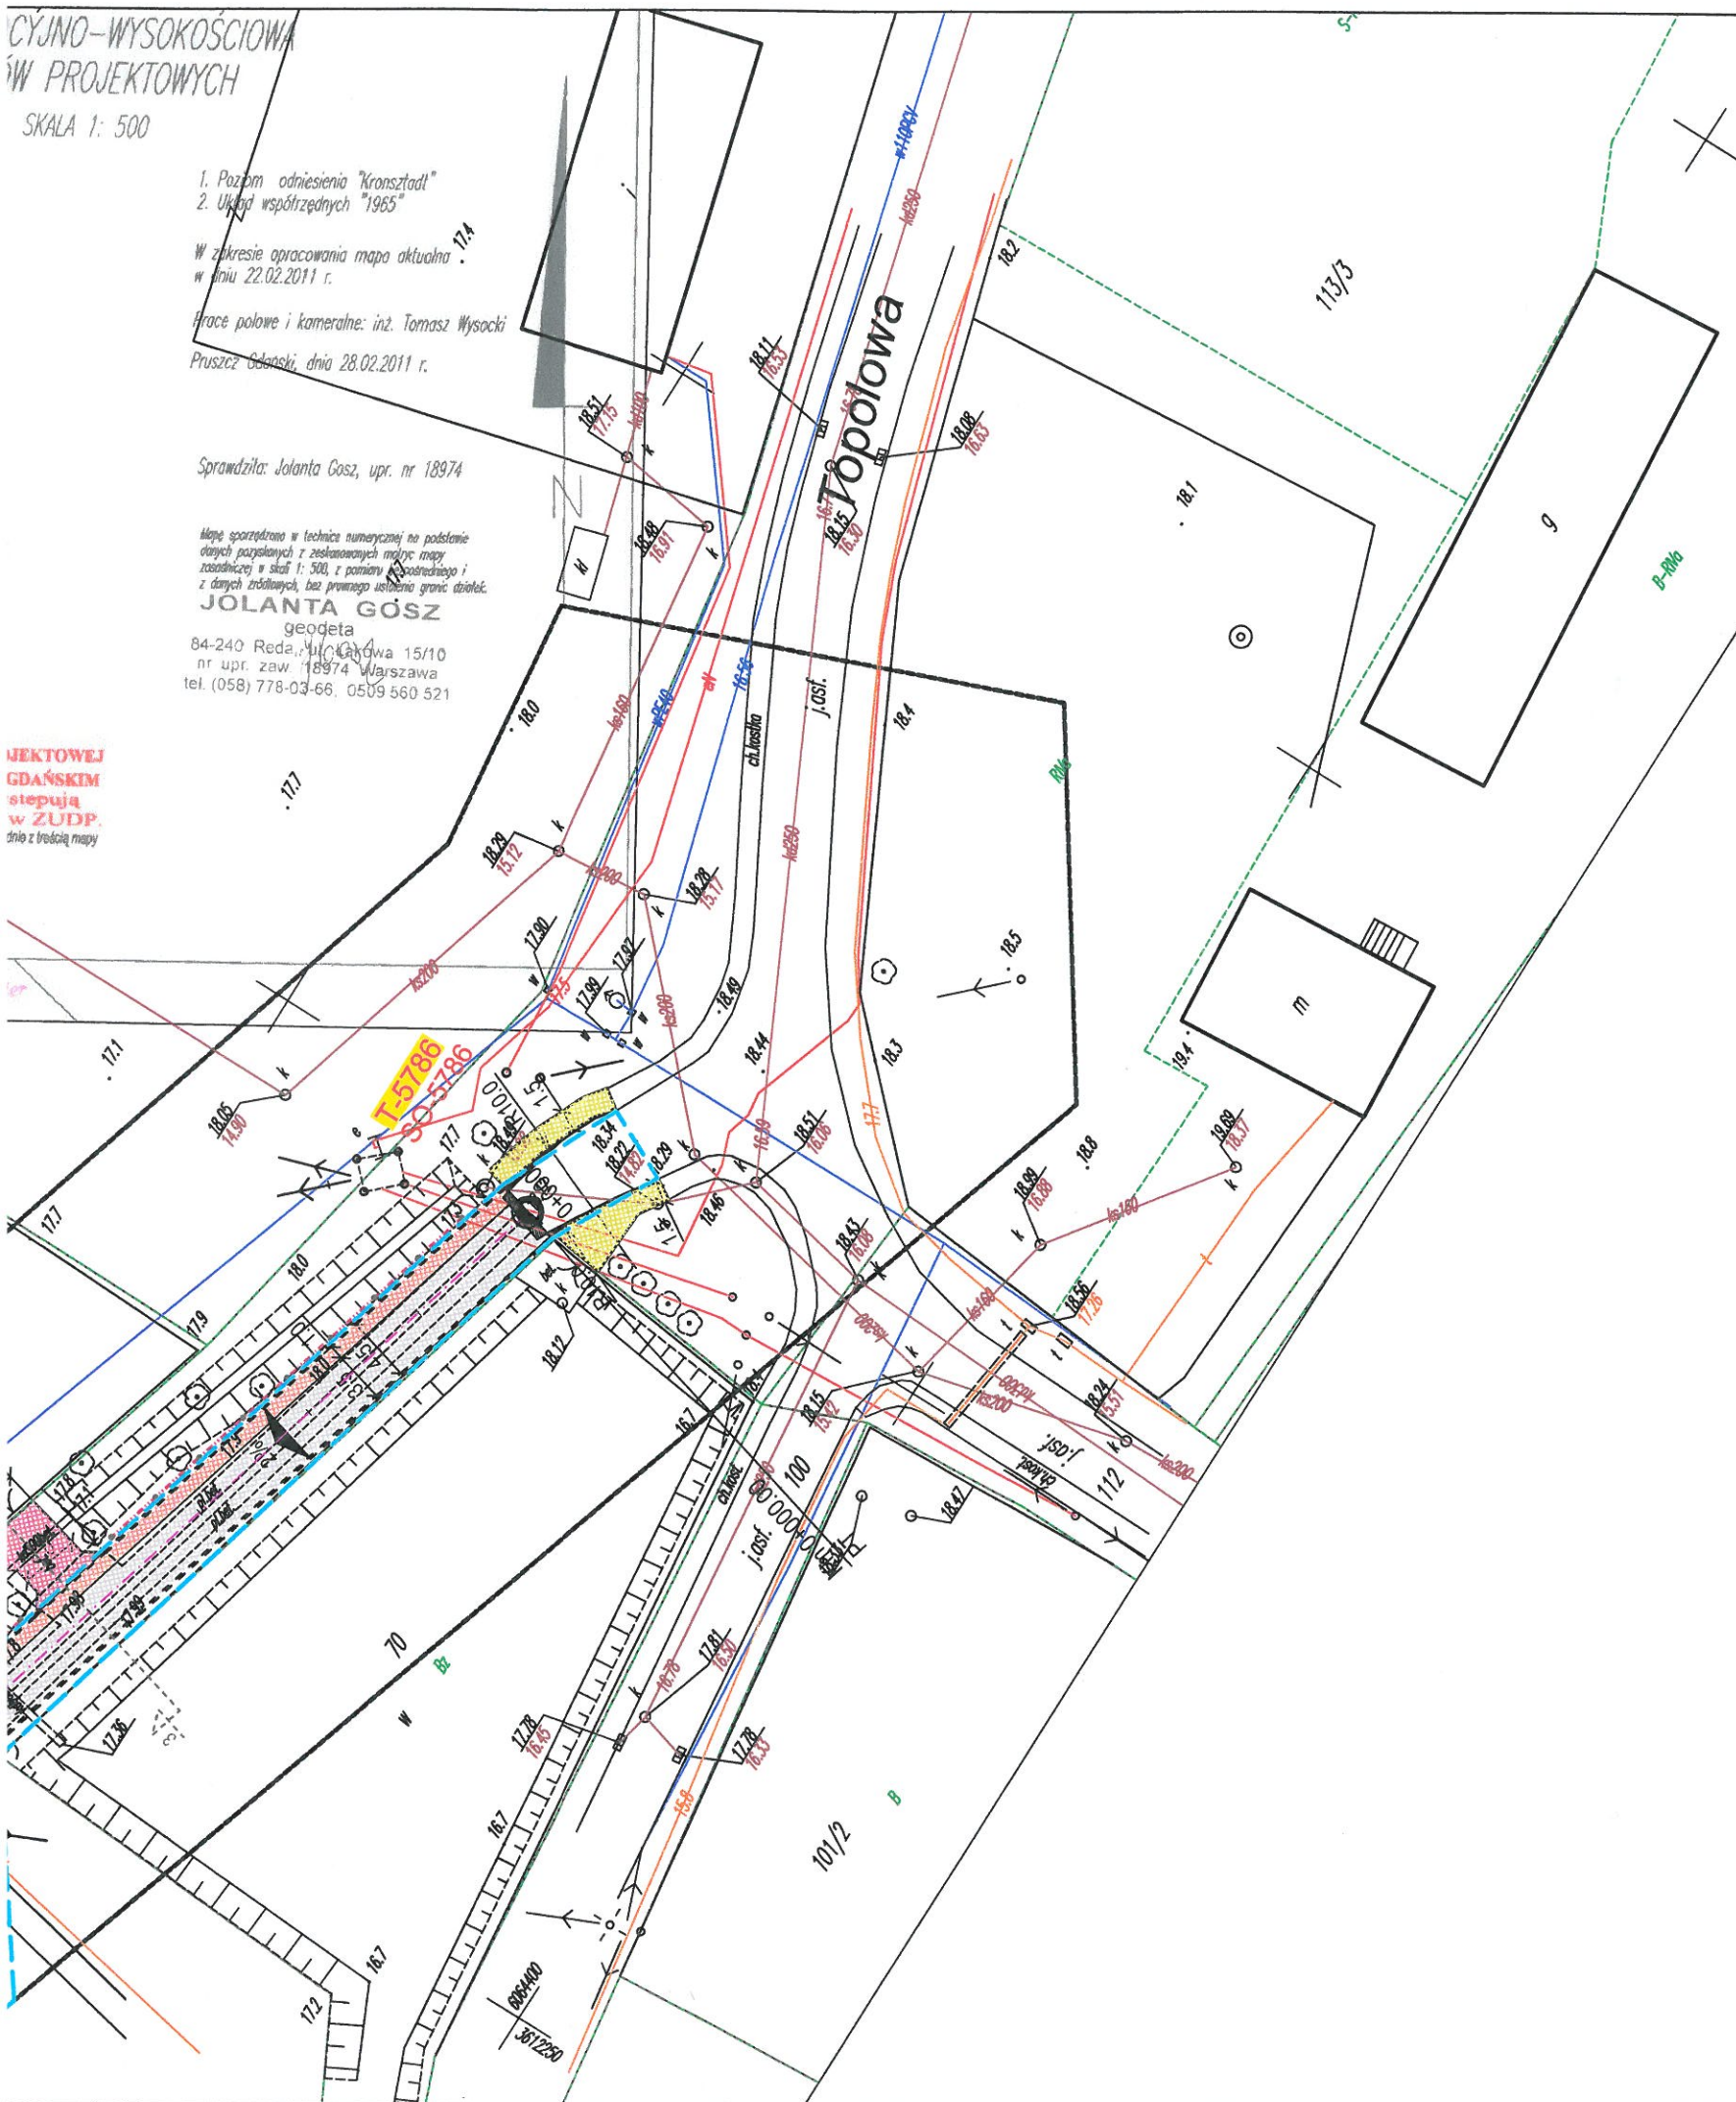

STAROSTWO POWIATOWE
w Pszczółce Gdańskiej
ul. Wojska Polskiego 16
83-006 Pszczółka Gdańska



LEGENDA:

PROJEKT OBEJMUJE NASTĘPUJĄCY ZAKRES:



ISTNIEJĄCY SŁUP OŚWIETLENIOWY LINII NAPOWIERZNEJ




PROJEKTOWANY SŁUP OŚWIETLENIOWY ANTARES h=8m Z
OPRAWĄ OŚWIETLENIOWĄ
AMBAR-2 Z LAMPĄ SODOWĄ SON PIA PLUS 100W
I 150W, Z LINIĄ KABLOWĄ YAKY 4x35



W PROJEKcie NANIESIŁO PROJEKTOWANE NASTĘPUJĄCE
URZĄDZENIA OŚWIETLENIOWE
DO WYKONANIA PRZEZ ZO SÓPOT



PROJEKTOWANY SŁUP OŚWIETLENIOWY ZN-9 Z LINIĄ
NAPOWIERZNEJ KABLOWĄ AaXs3x35 Z OPRAWĄ
OŚWIETLENIOWĄ AMBAR-2, SODOWĄ SON PIA PLUS 100W

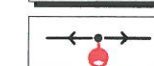


PROJEKTOWANA OPRAWA OŚWIETLENIOWA NA ISTNIEJĄCYM
SŁUPIE ENERGETYCZNYM MONTOWANA PRZEZ ZO SÓPOT W
POROZUMIENIU Z URZĘDEM GMINY PSZCZÓŁKI




- projektowana kanalizacja deszczowa
DN250 i DN300



- projektowane podłączenia wpustów
deszczowych DN200

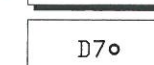

- projektowana studnia kanalizacji
deszczowej z osadnikiem h=0,6m

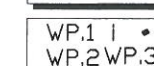

- projektowany wpust
deszczowy



- projektowany wylot
betonowy DN300



- projektowany separator
lamelowy typ 10/100, DN1200



- otwór geologiczny

Jednostka projektowa:

NORD • Investments • SA

80-748 Gdańsk, ul. Chmielna 26
tel. 58 30569 38-39, fax 58 305 69 40

Inwestor:

Gmina Pszczółki, 83-032 Pszczółki,
ul. Pomorska 18

Nr archiwalny:

2919/2011

Data: 2011.05

Rys. nr

1.2

Inwestycja:

Przebudowa dróg osiedlowych na terenie Gminy Pszczółki

Skala:

1:500

Obiekt,

adres inwestycji:

Kolnik

Branża:

Drogowa

Nazwa rysunku:

PLAN SYTUACYJNY

Stadium:

PB i W

Projektował:

Imię i nazwisko
tech.
Zbigniew Zagrabski

Numer uprawnień
Specjalność
POM/BD/5516/01
- drogowa 4071/Gd/89

Podpis

Sprawdził:

tech.
Wojciech Podsiadłowski

POM/BD/0453/04
- drogowa 3407/Gd/88