


LEGENDA:


	NIWELETA
	TEREN
	PROJEKTOWANY WPUST DESZCZOWY - WP.01

/A

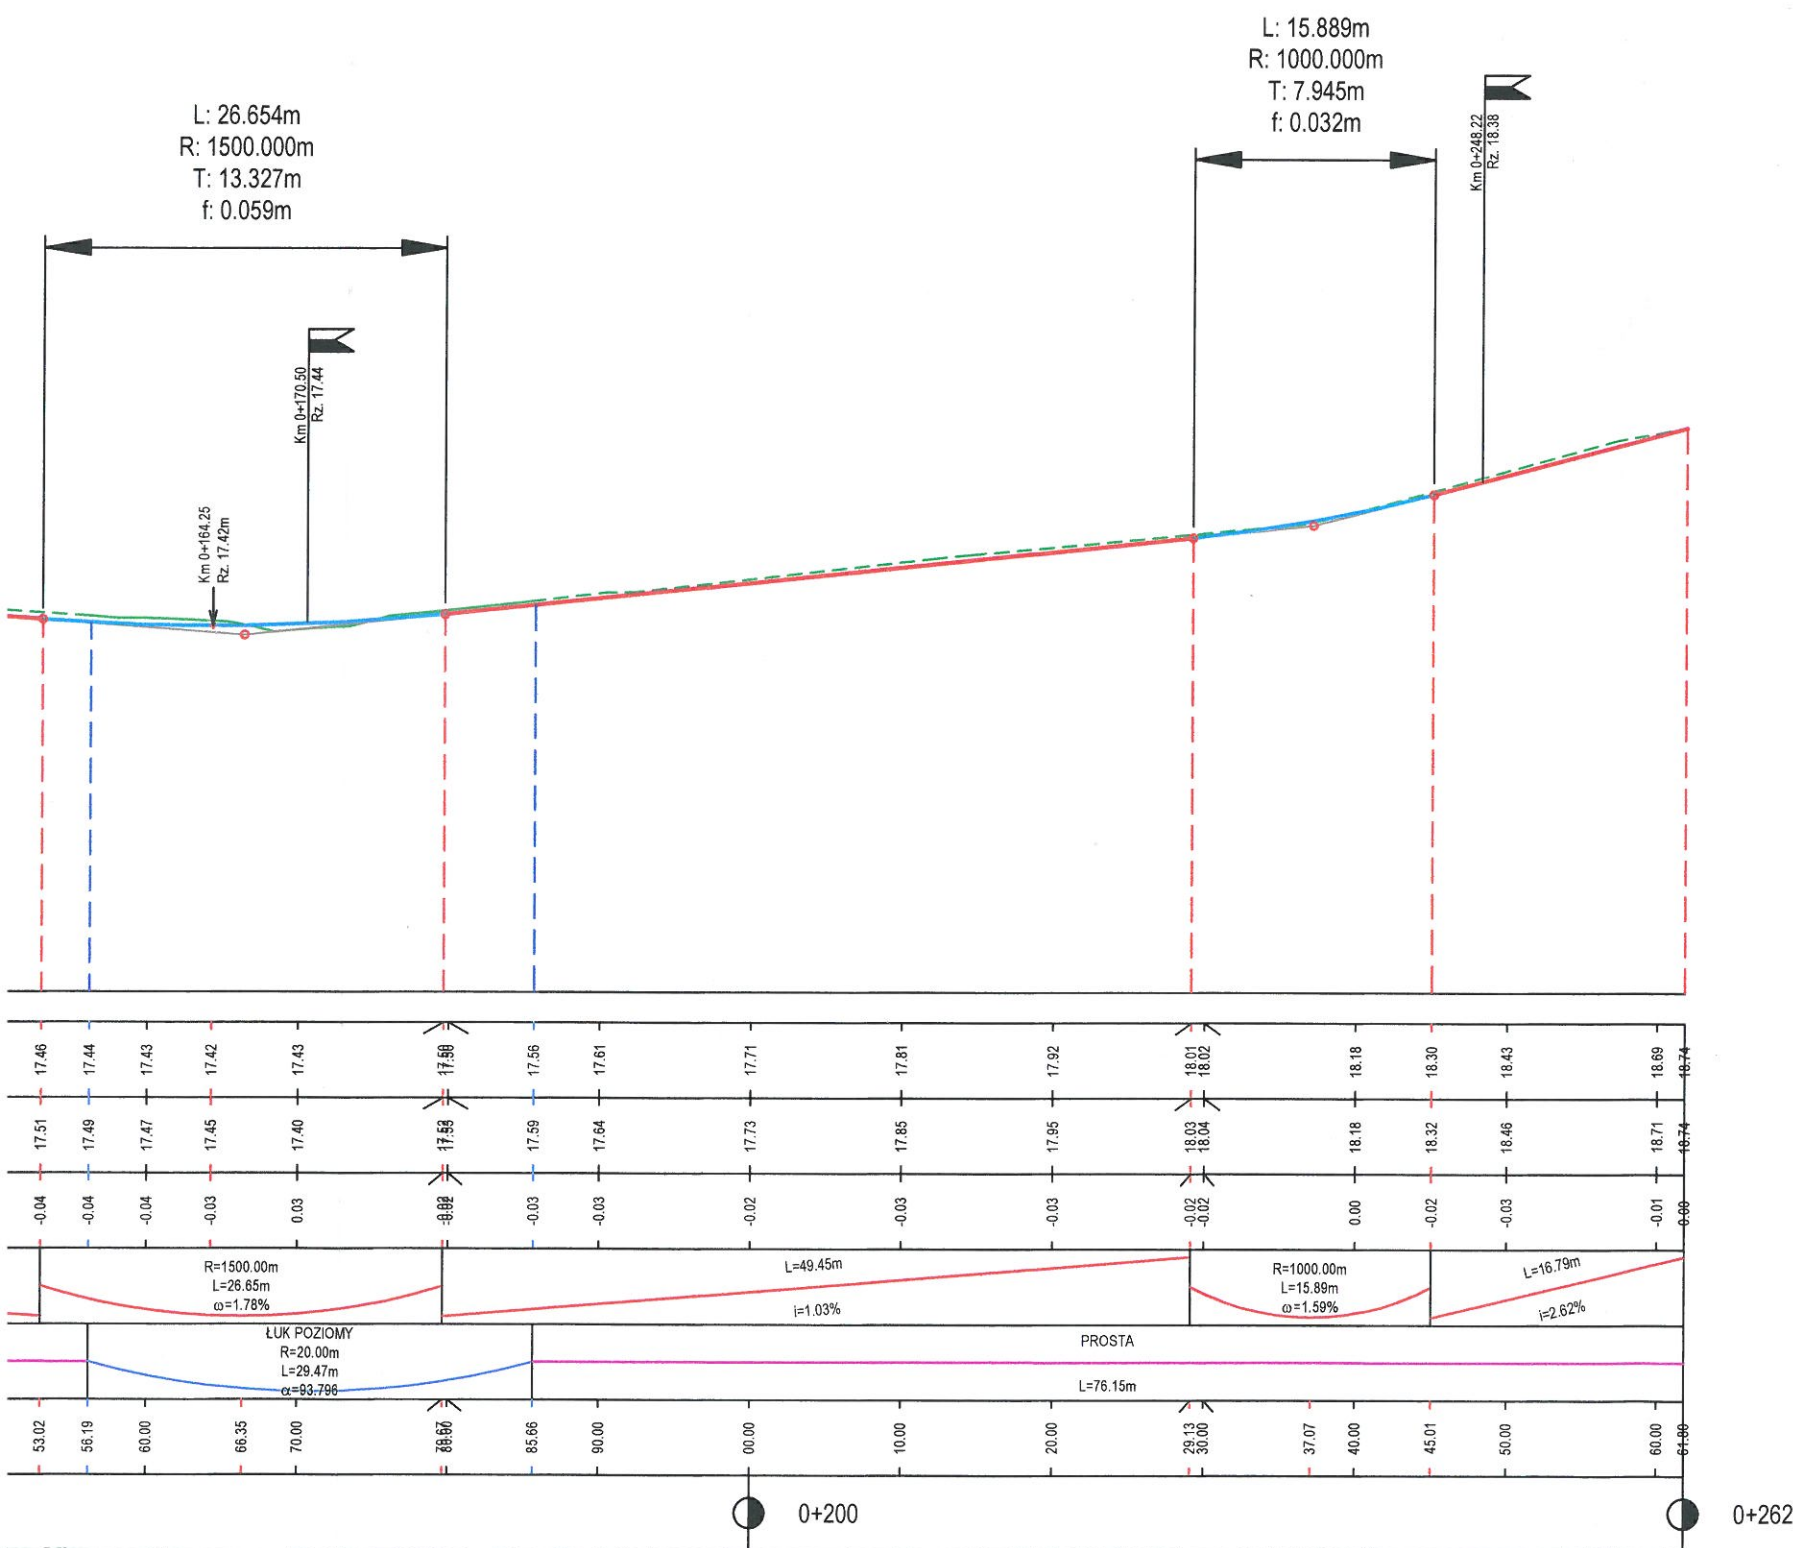

Jednostka projektowa:		Inwestor:	Nr archiwalny:
NORD•Investments•SA		Gmina Pszczółki, 83-032 Pszczółki, ul. Pomorska 18	2919/2011
80-748 Gdańsk, ul. Chmielna 26 tel. 58 30569 38-39, fax 58 305 69 40			Data: 2011.05
			Rys. nr 2.2
Inwestycja:	Przebudowa dróg osiedlowych na terenie Gminy Pszczółki		Skala: 1:500
Obiekt, adres inwestycji:	Kolnik		Branża: Drogową
Nazwa rysunku:	PROFIL PODŁUŻNY		Stadium: PB i W
	Imię i nazwisko	Numer uprawnień Specjalność	Podpis
Projektował:	tech. Zbigniew Zagrabski	POM/BD/5516/01 - drogową 4071/Gd/89	
Sprawdził:	tech. Wojciech Podsiadłowski	POM/BD/0453/04 - drogową 3407/Gd/88	

Profil podłużny - UL SPACEROWA

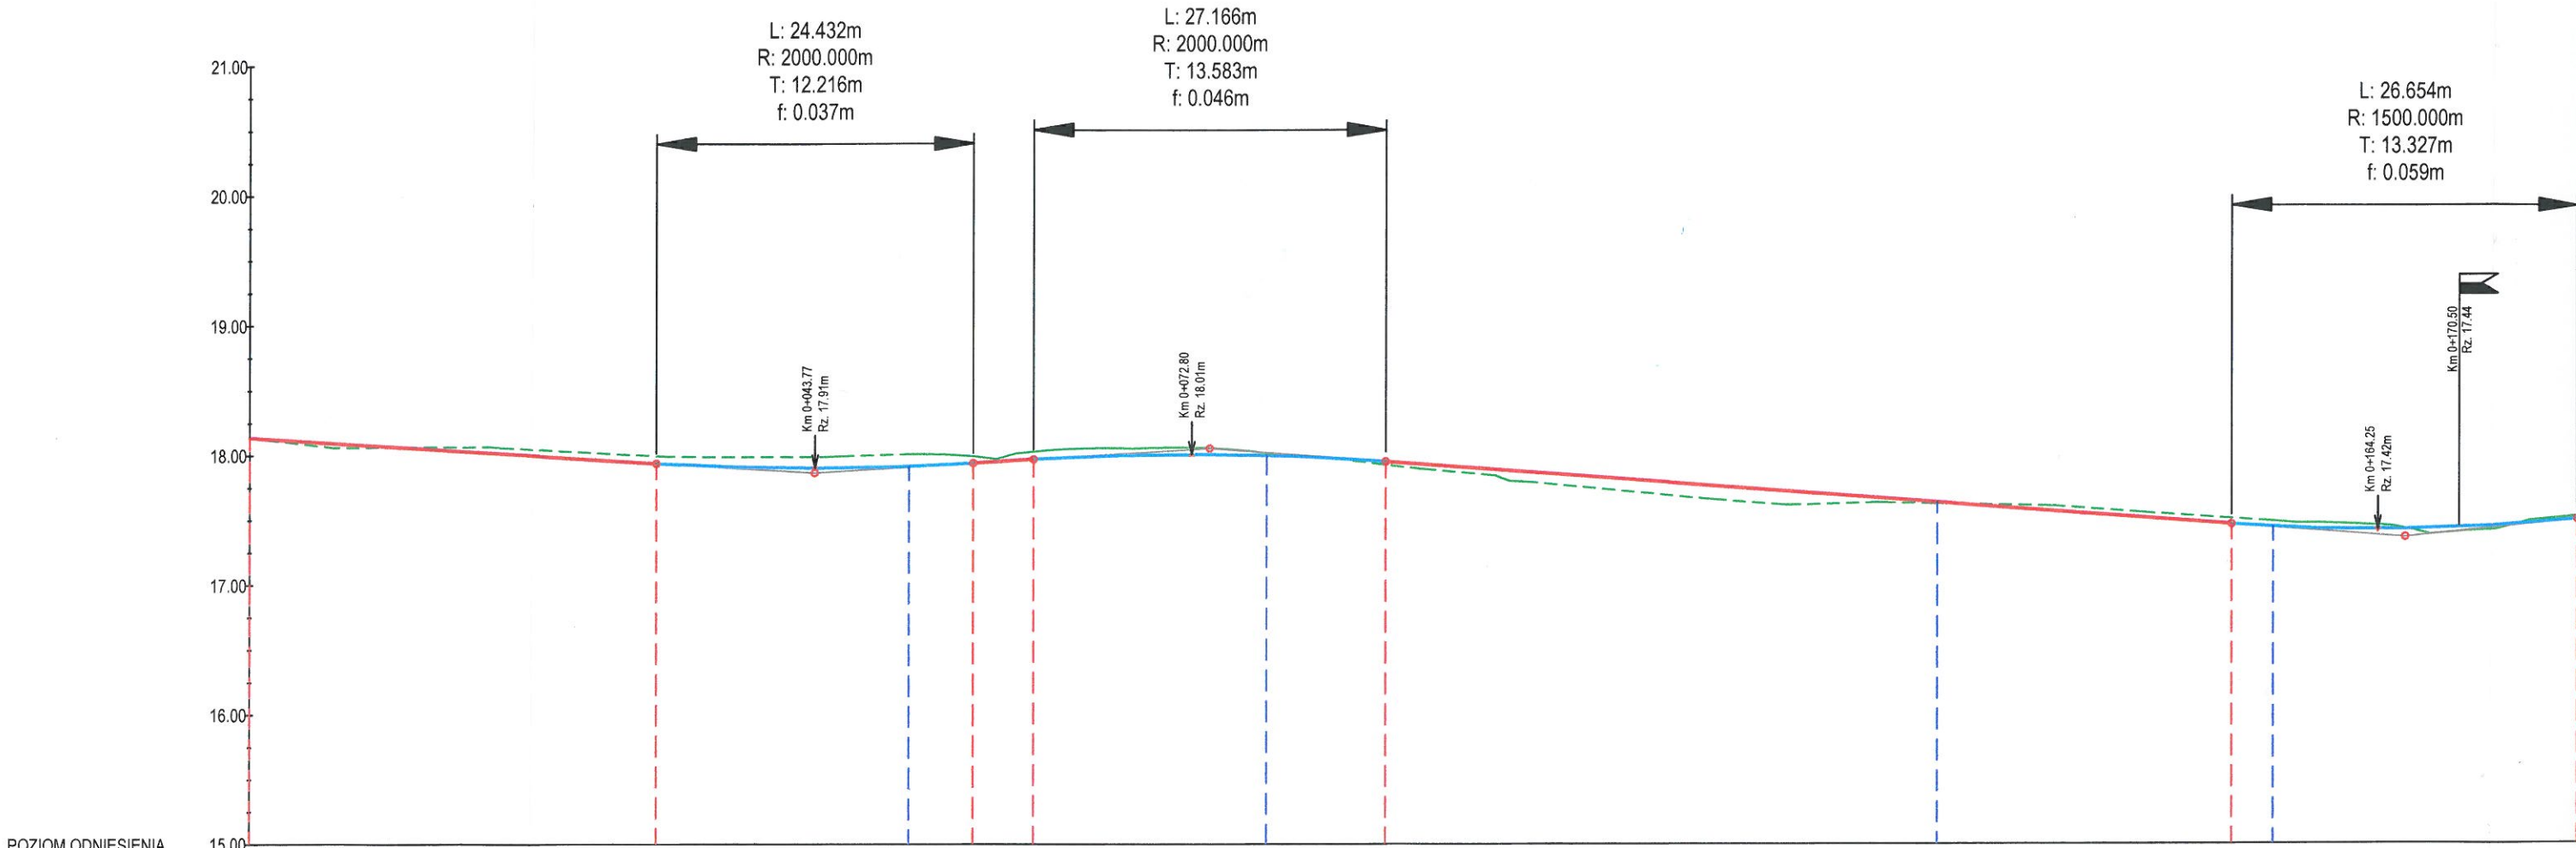

Kilometraż	0+000	0+100
Rzędne niwelety	18.14	17.56
Rzędne istniejące	18.06	17.62
Różnice rzędnych	0.08	0.04
Elementy niwelety	PROSTA L=51.00m i=-0.61%	PROSTA L=51.80m i=-0.75%
Elementy trasy	PROSTA L=51.00m	PROSTA L=51.80m
Odległości	0+000	0+100