



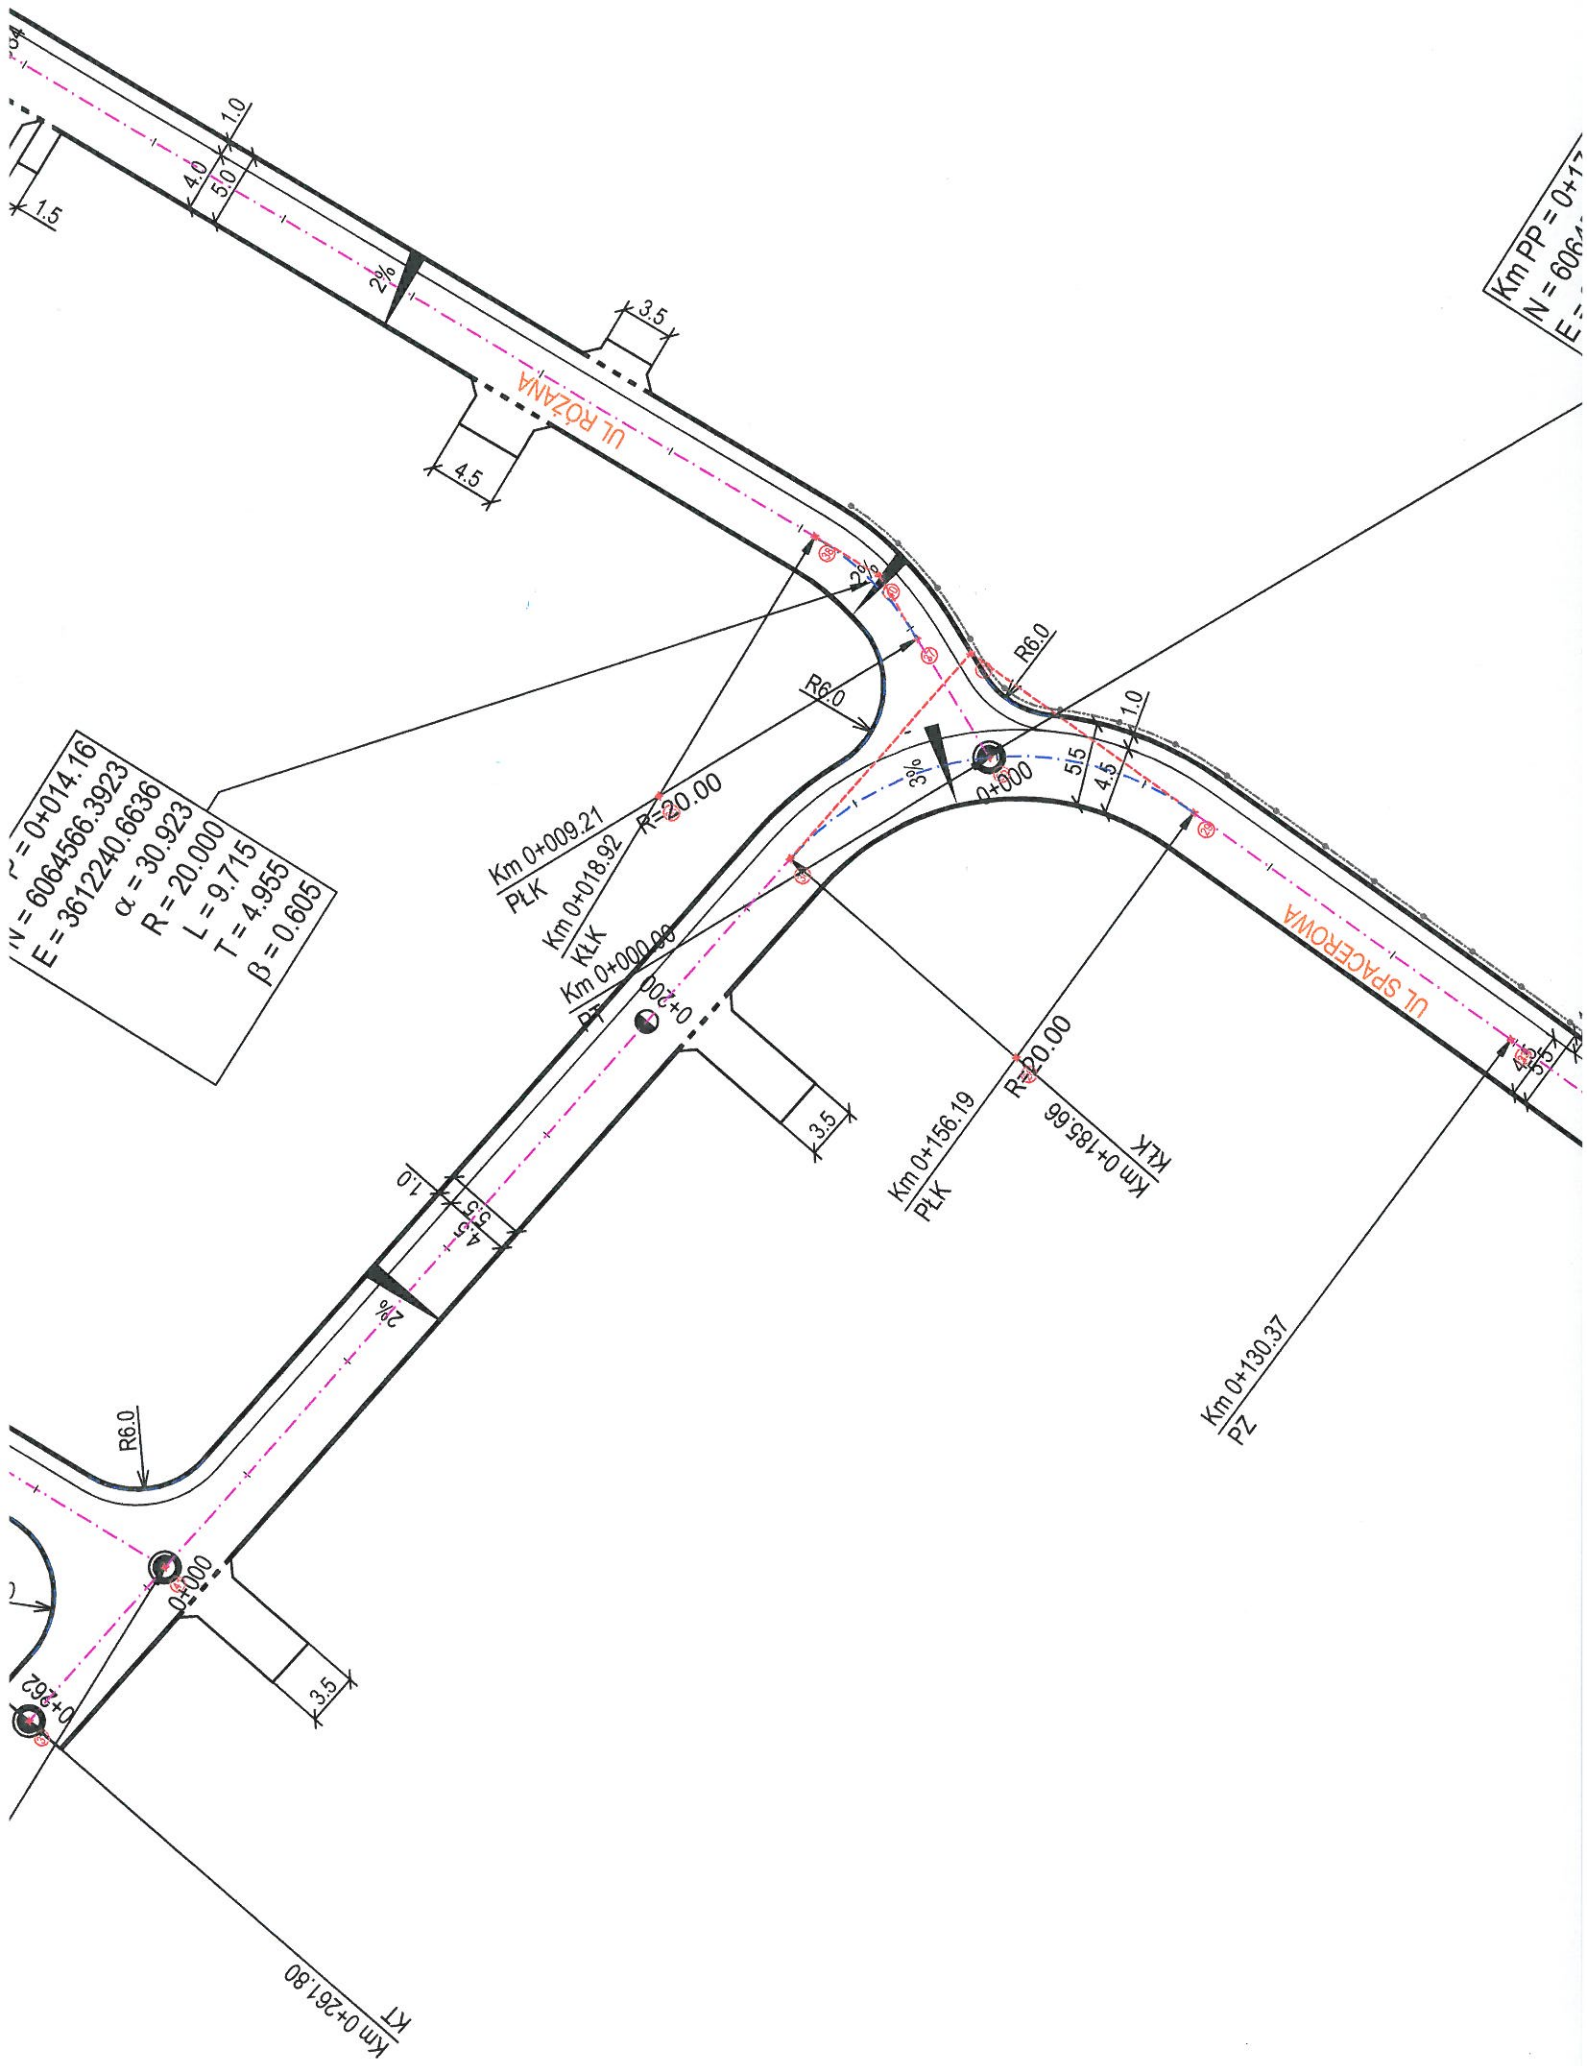


$r' = 0+014.16$
 $E = 6064566.3923$
 $\alpha = 30.923$
 $R = 20.000$
 $L = 9.715$
 $T = 4.955$
 $\beta = 0.605$



$Km\ PP = 0+17$
 $N = 6064$
 $E =$

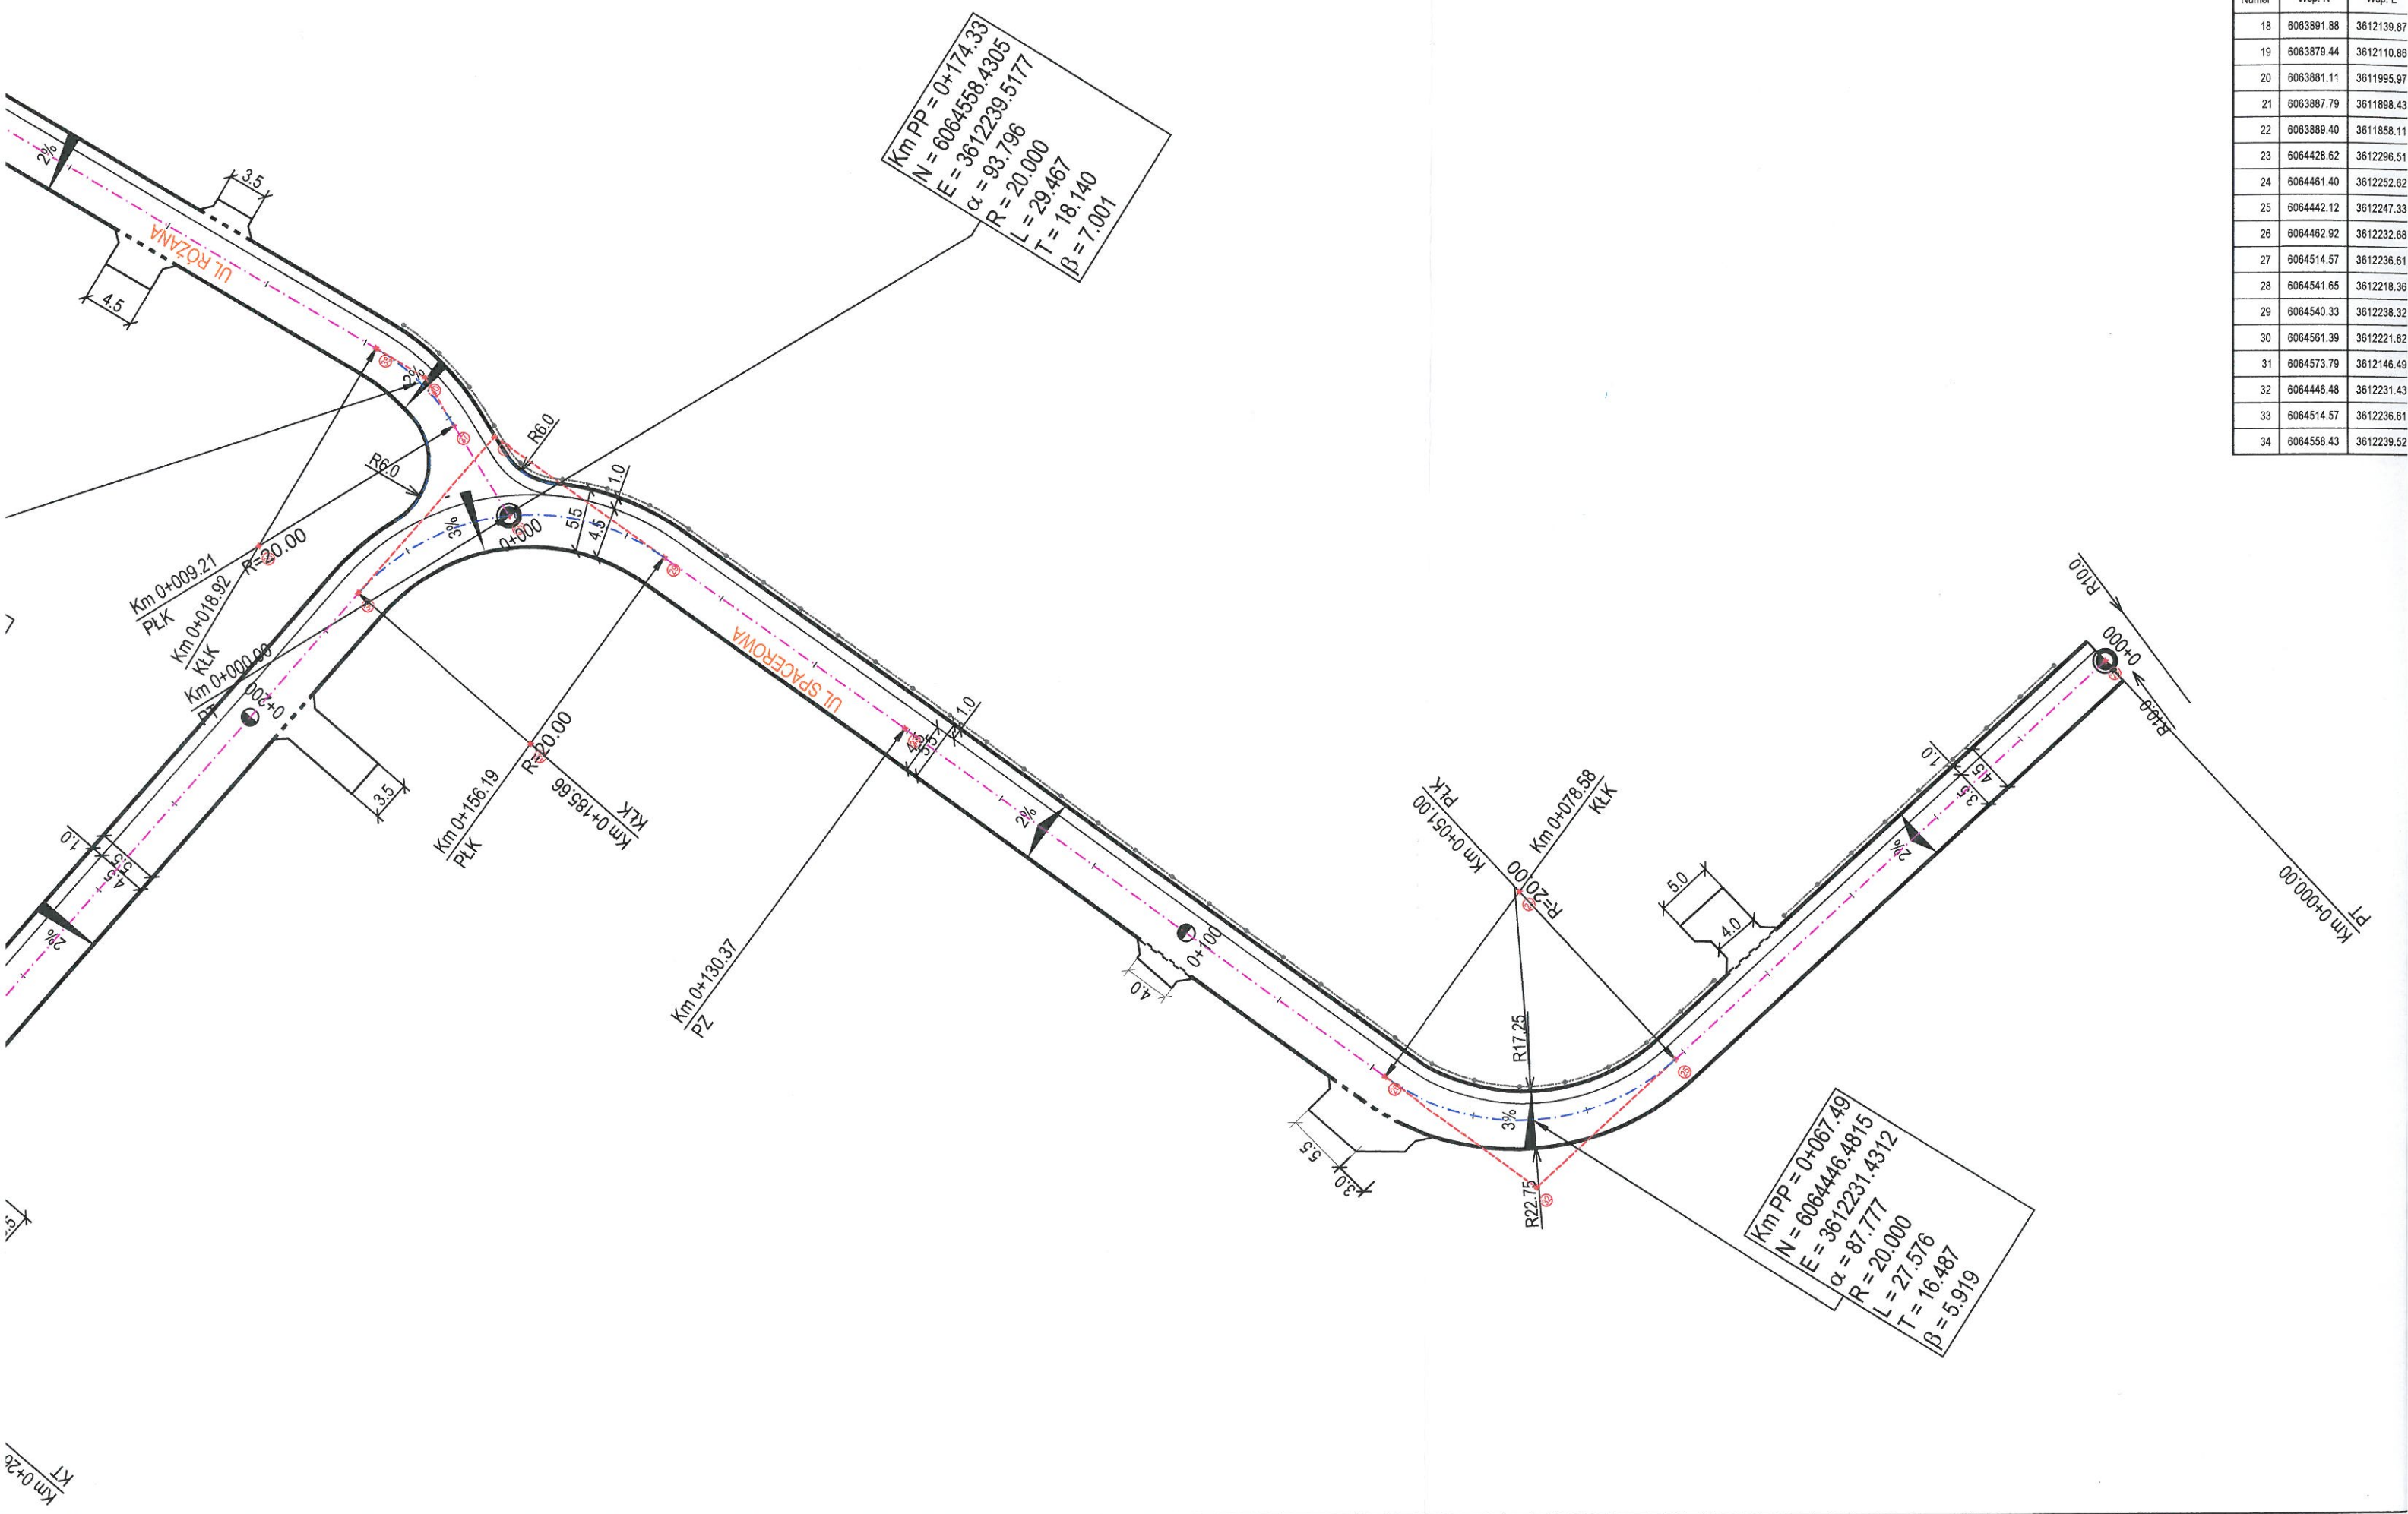

LEGENDA:

	KRAWĘŻNIKI BETONOWE 15x30 cm WYSTAJĄCE
	KRAWĘŻNIKI BETONOWE 15x30 cm WTOPIONE
	OBREŻA BETONOWE 8x30 cm
	OŚ PROJEKTOWANEJ DROGI
	SPADKI POPRZECZNE
	PROJEKTOWANE BARIERY SP06/4
	PUNKTY TYCZENIA

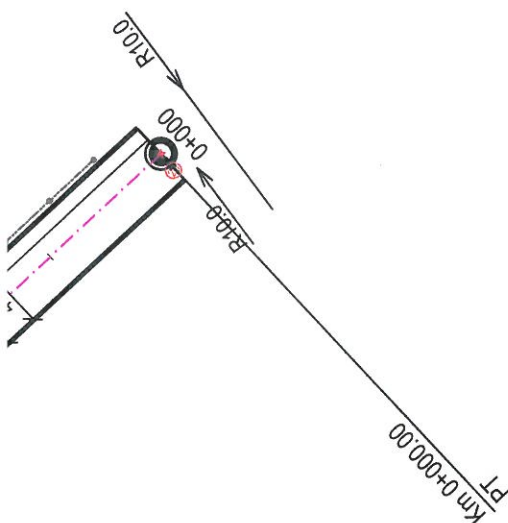

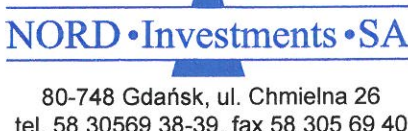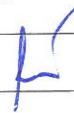Jednostka projektowa:		Inwestor:		Nr archiwalny:	
		Gmina Pszczółki, 83-032 Pszczółki, ul. Pomorska 18		2919/2011	
				Data: 2011.05	
				Rys. nr 3.2	
Inwestycja:	Przebudowa dróg osiedlowych na terenie Gminy Pszczółki			Skala: 1:500	
Obiekt, adres inwestycji:	Kolnik			Branża: Drogowa	
Nazwa rysunku:	PLAN TYCZENIA			Stadium: PB i W	
	Imię i nazwisko	Numer uprawnień Specjalność		Podpis	
Projektował:	tech. Zbigniew Zagrabski	POM/BD/5516/01 - drogowa	4071/Gd/89		
Sprawdził:	tech. Wojciech Podsiadłowski	POM/BD/0453/04 - drogowa	3407/Gd/88		