



Przekrój normalny w widoku 1-1

skala 1:50

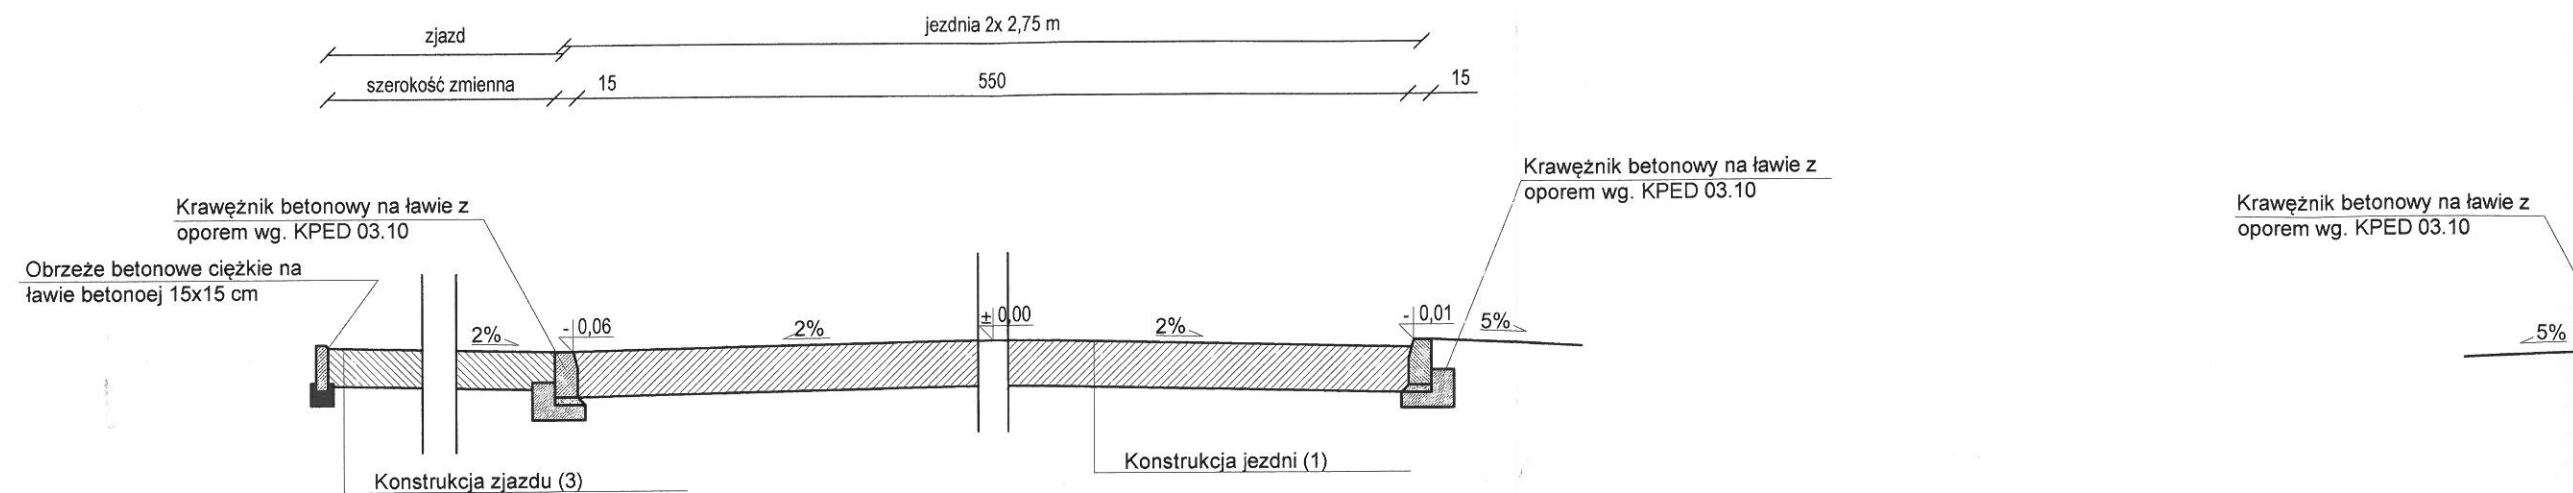


Przekrój normalny w widoku 2-2

skala 1:50

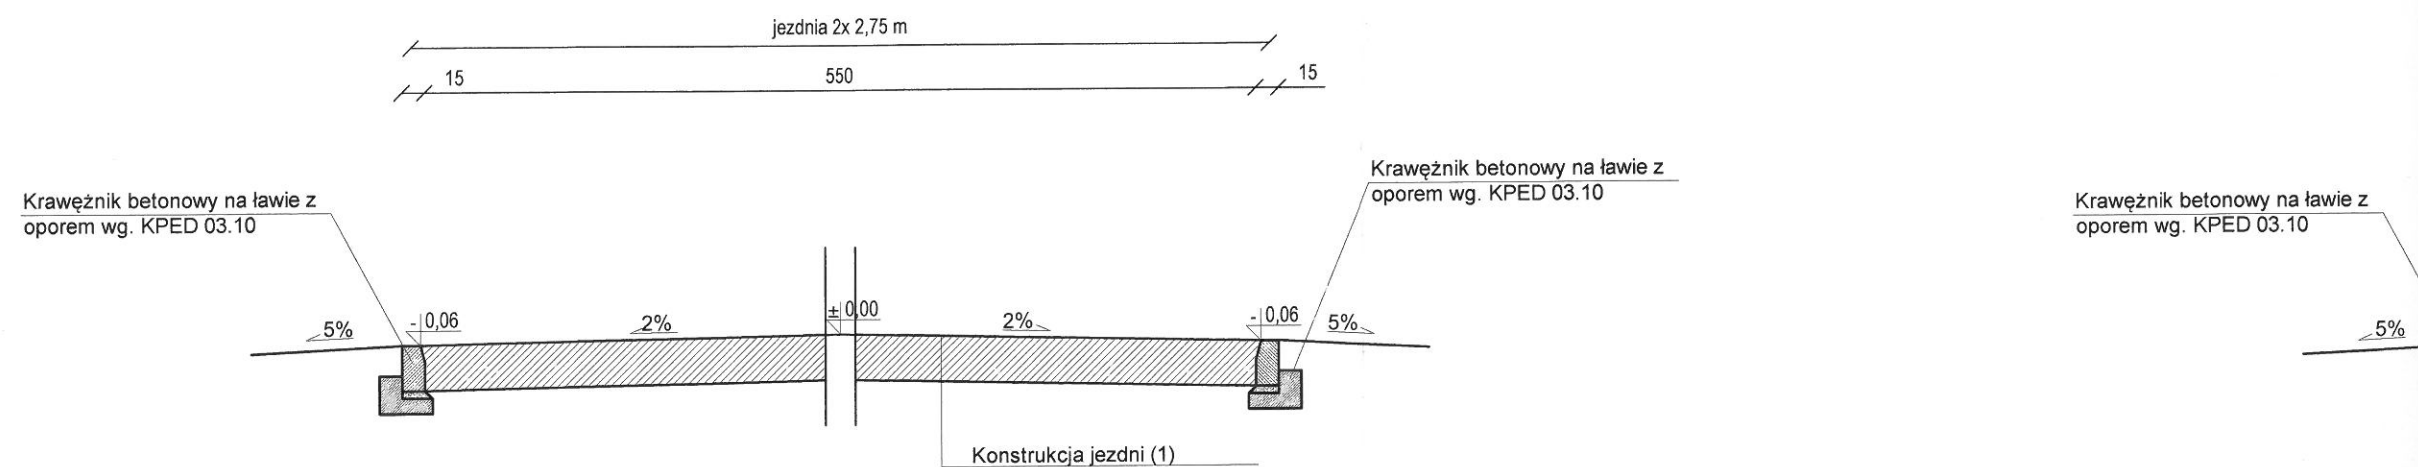


Przekrój normalny w widoku 3-3


skala 1:50

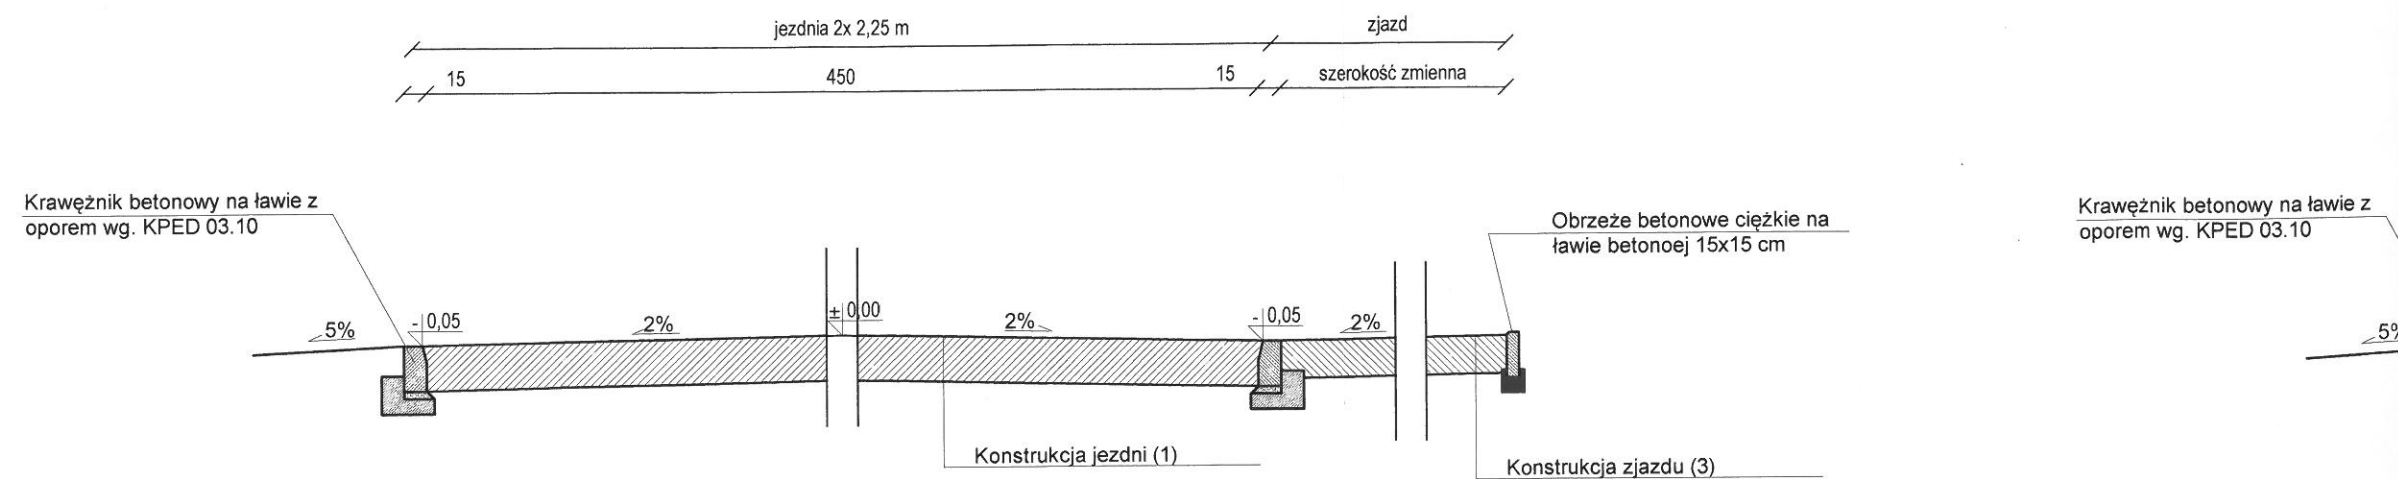


oku 1-1

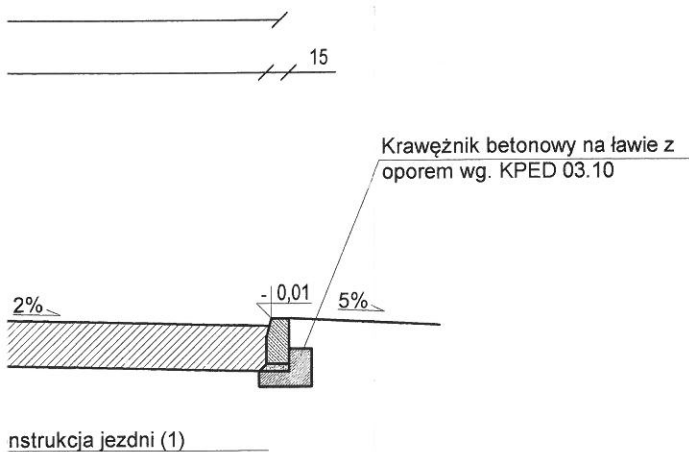

oku 2-2

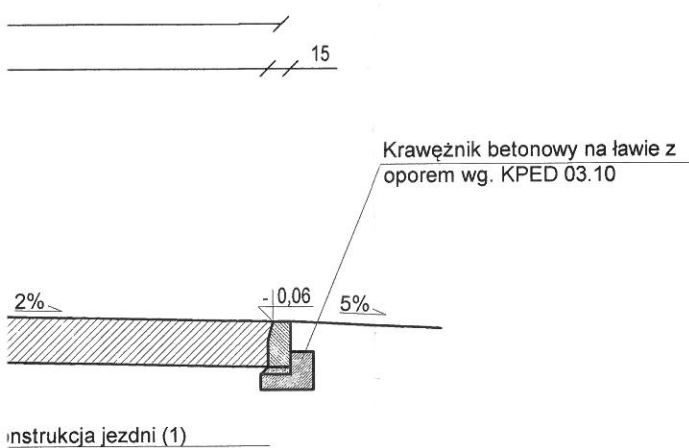


doku 3-3

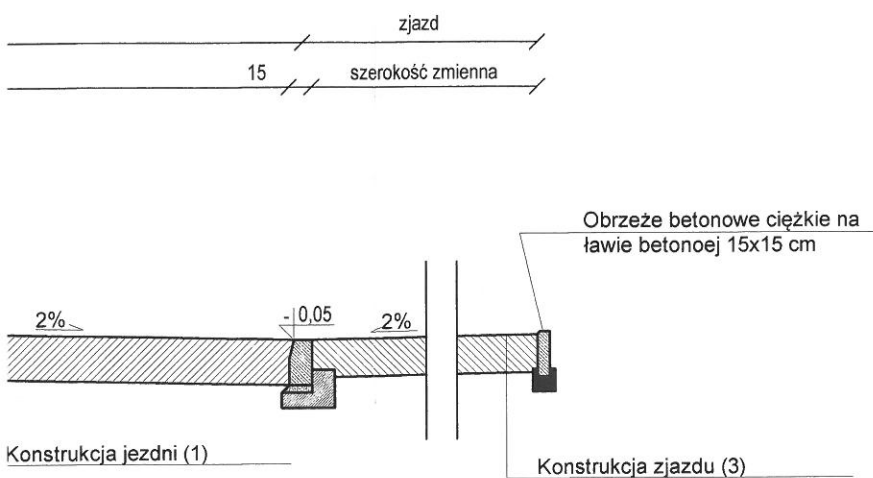


Przekrój normalny w widoku 4-4

skala 1:50

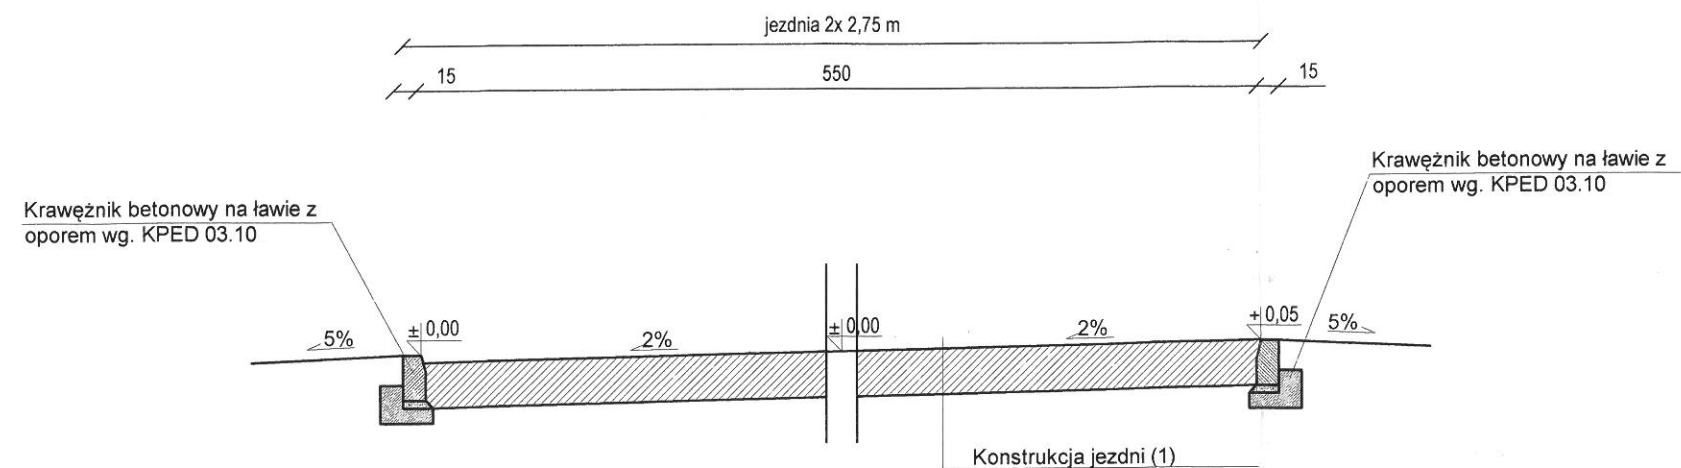


Przekrój normalny w widoku 5-5

skala 1:50

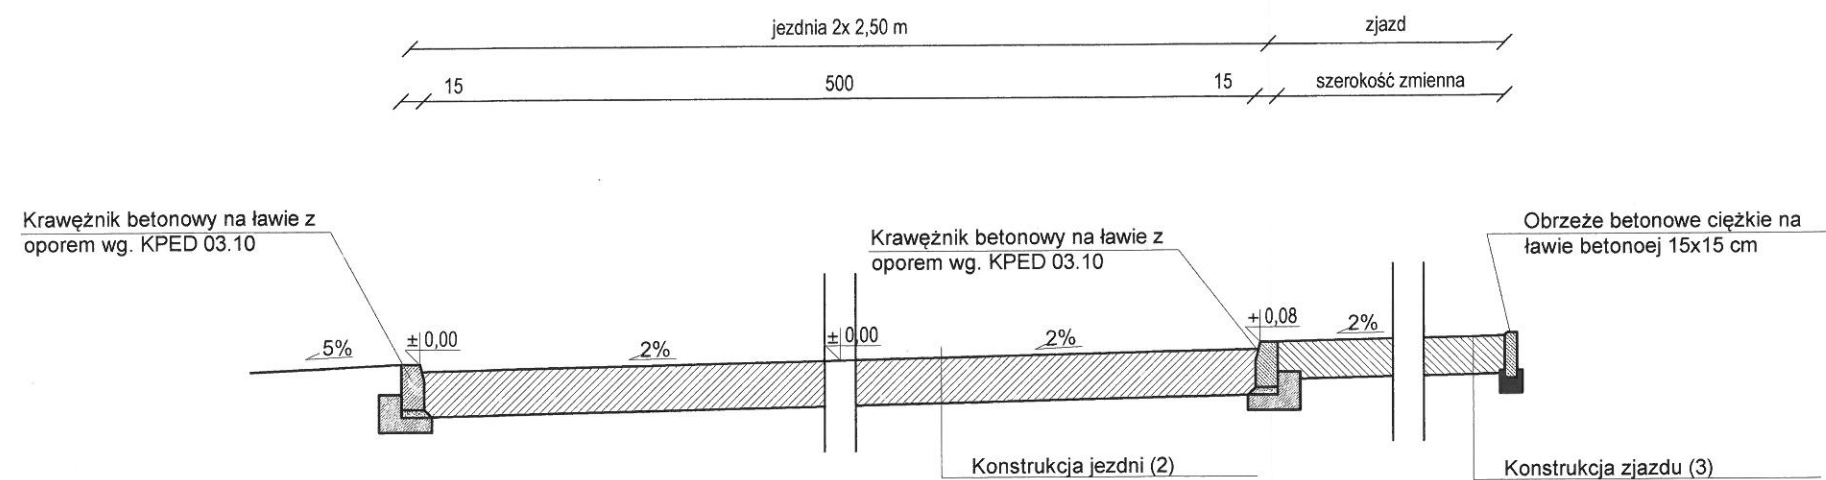


Przekrój normalny w widoku 6-6

skala 1:50

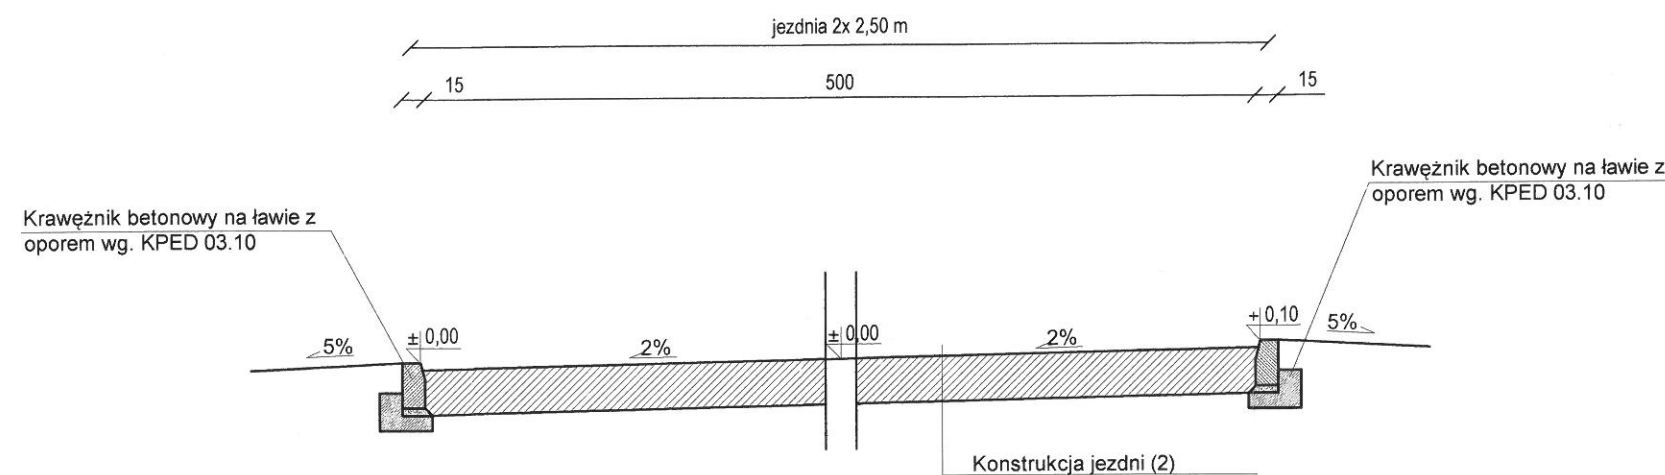


Przekrój normalny w widoku 4-4

skala 1:50

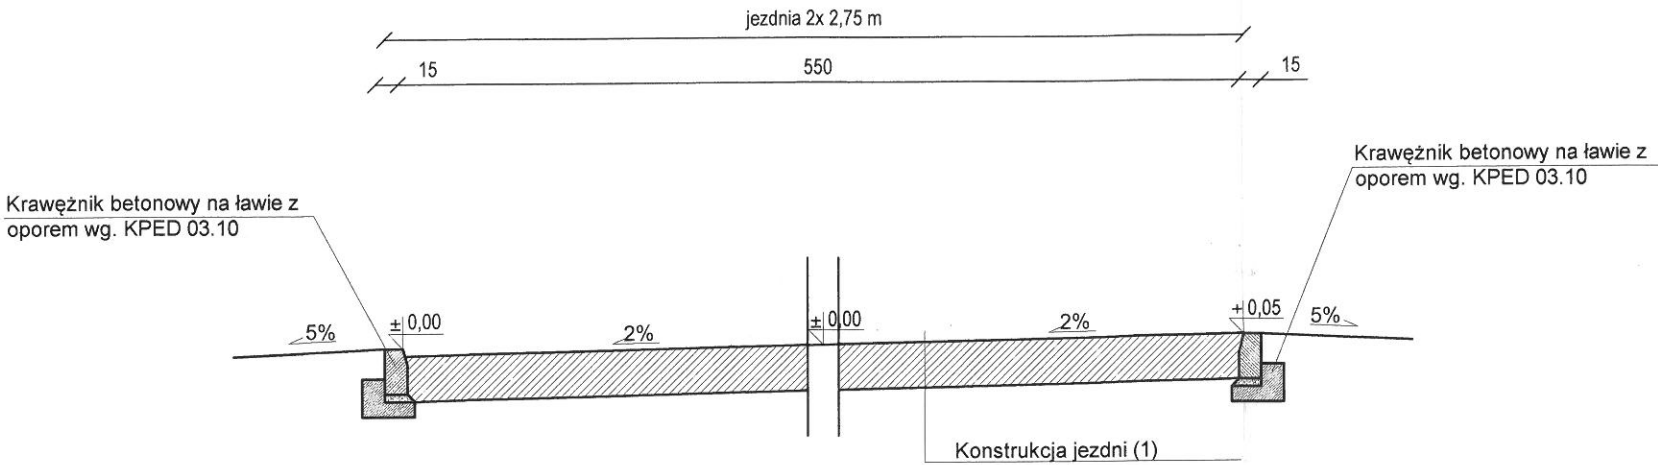


Przekrój normalny w widoku 5-5

skala 1:50

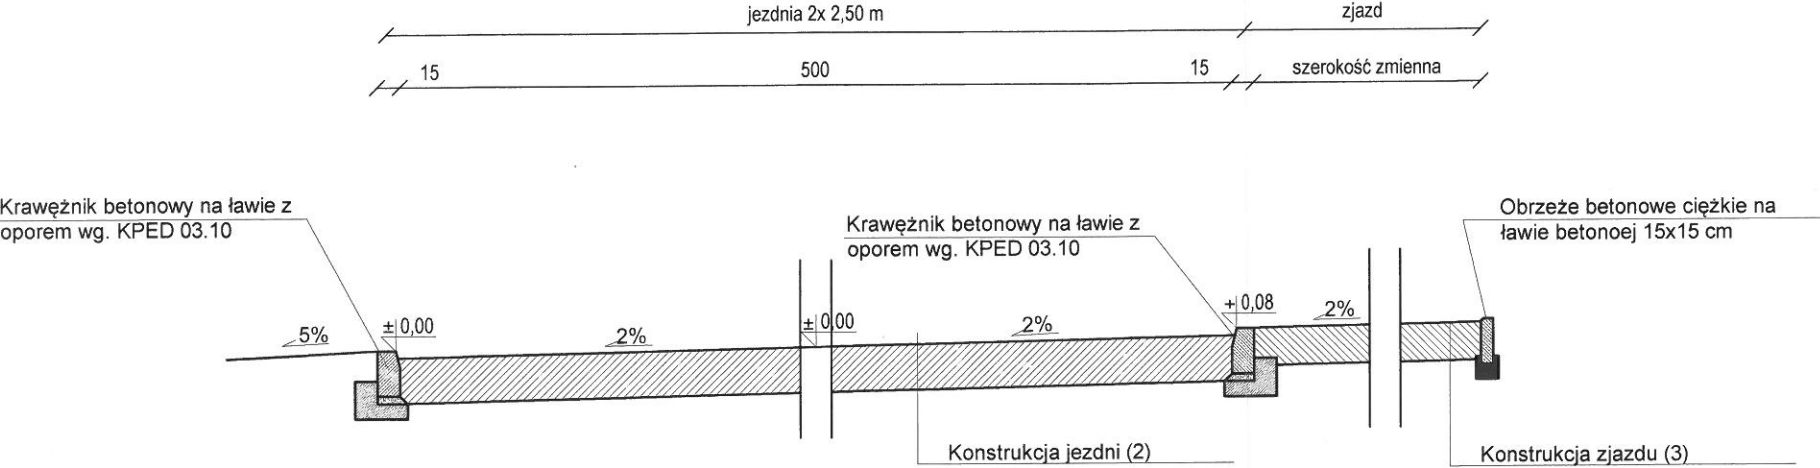


Przekrój normalny w widoku 6-6

skala 1:50

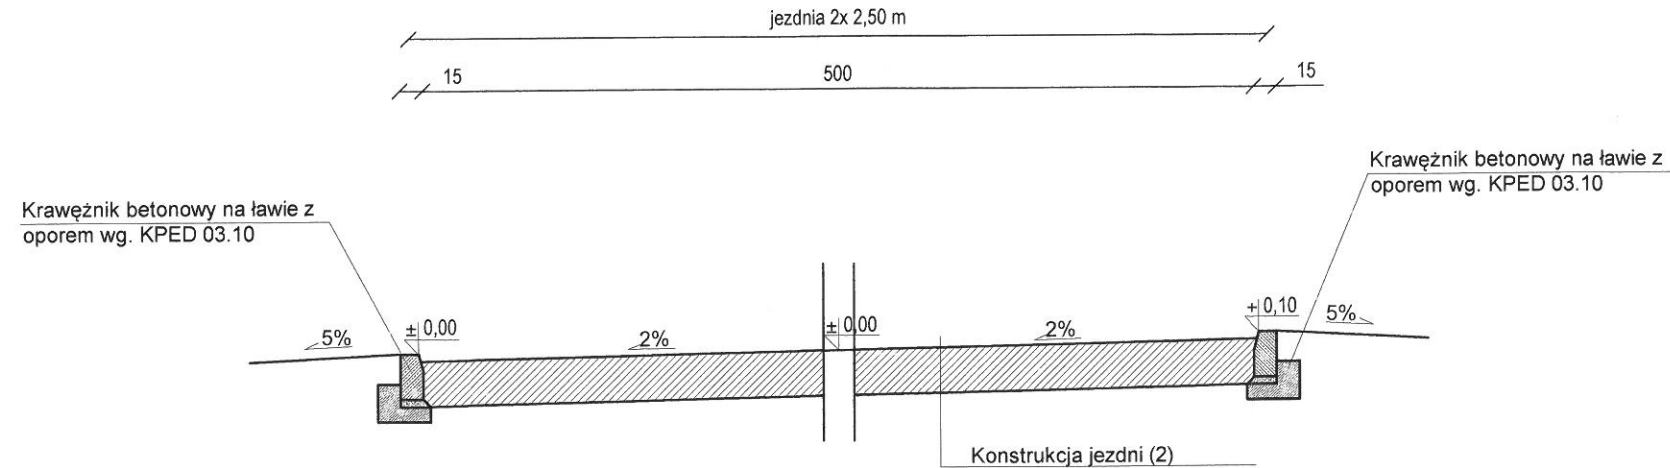


Konstrukcja jezdn

skala 1:25

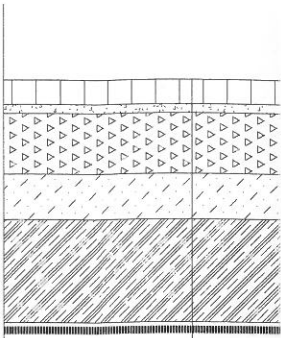

Konstrukcja zjazd

skala 1:25

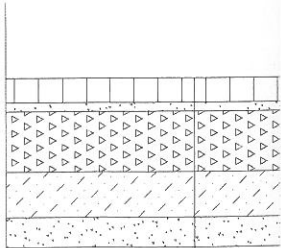

z


z

betonowe ciężkie na ławie betonowej 15x15 cm

zjazdu (3)

Konstrukcja jezdni (1)


skala 1:25

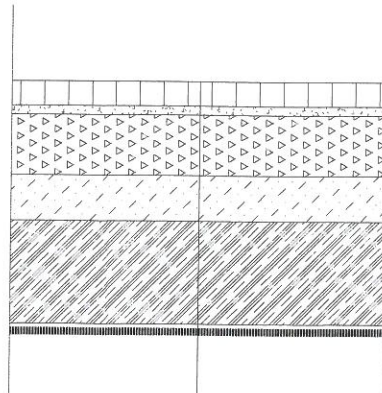

Betonowa kostka brukowa	8.0 cm
Podsypka cementowo - piaskowa 1:4	3.0 cm
Podbudowa zasadnicza KŁSM	25.0 cm
Stabilizacja cementem Rm=2,5MPa	15.0 cm
Warstwa wzmacniająca Po	34.0 cm
Geokompozyt Combigrid Q1 30/30 151 grk3	
Podłoże gruntowe	

Konstrukcja jezdni (2)


skala 1:25

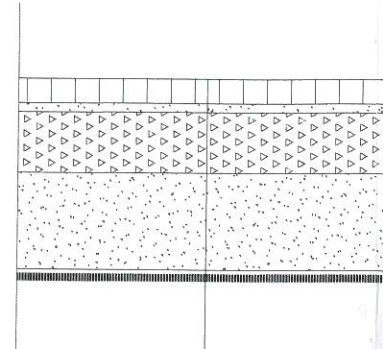

Betonowa kostka brukowa	8.0 cm
Podsypka cementowo - piaskowa 1:4	3.0 cm
Podbudowa zasadnicza KŁSM	25.0 cm
Warstwa wzmacniająca Po	34.0 cm
Geokompozyt Combigrid Q1 30/30 151 grk3	
Podłoże gruntowe	

Konstrukcja zjazdu (3)


skala 1:25

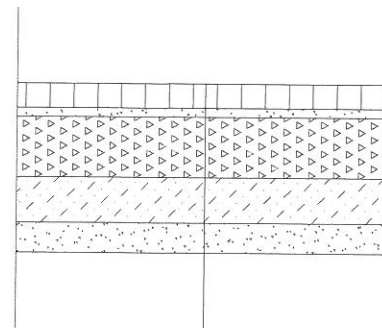

Betonowa kostka brukowa	8.0 cm
Podsypka cementowo - piaskowa 1:4	3.0 cm
Podbudowa zasadnicza KŁSM	25.0 cm
Stabilizacja cementem Rm=2,5MPa	15.0 cm
Warstwa odsączająca Ps	10.0 cm
Podłoże gruntowe	

Konstrukcja chodnika (4)

skala 1:25

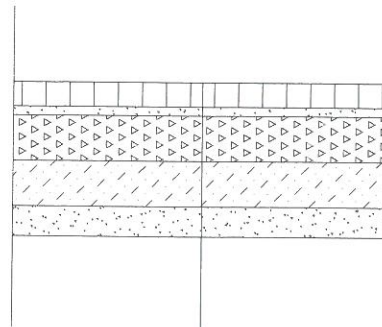

Betonowa kostka brukowa	6.0 cm
Podsypka cementowo - piaskowa 1:4	3.0 cm
Podbudowa zasadnicza KŁSM	15.0 cm
Stabilizacja cementem Rm=2,5MPa	15.0 cm
Warstwa odsączająca Ps	10.0 cm
Podłoże gruntowe	

Jednostka projektowa:  NORD • Investments • SA 80-748 Gdańsk, ul. Chmielna 26 tel. 58 30569 38-39, fax 58 305 69 40		Inwestor: Gmina Pszczółki, 83-032 Pszczółki, ul. Pomorska 18	Nr archiwalny: 2919/2011 Data: 2011.05 Rys. nr 4
Investycja:	Przebudowa dróg osiedlowych na terenie Gminy Pszczółki		Skala: 1:50/25
Obiekt, adres inwestycji:	Kolnik		Branża: Drogowa
Nazwa rysunku:	PRZEKROJE KONSTRUKCYJNE		Stadium: PB i W
	Imię i nazwisko	Numer uprawnień Specjalność	Podpis
Projektował:	tech. Zbigniew Zagrabski	POM/BD/5516/01 - drogowa 4071/Gd/89	
Sprawdził:	tech. Wojciech Podsiadłowski	POM/BD/0453/04 - drogowa 3407/Gd/88	