STA[illegible]WO POWIATOWE
w Pruszczu Gdańskim
ul. Wojska Polskiego 16
83-000 Pruszcz Gdański

Profil podłużny kanalizacji deszczowej Kolektor "A" w ul. Sienkiewicza, ul. Żeromskiego i ul. Reymonta
skala 1: 100/1000

UWAGA: Na odcinku od D13.A do D27.A
istniejący kolektor DN250/200 podlega wymianie na DN400/315

Kolektor istniejący b/z

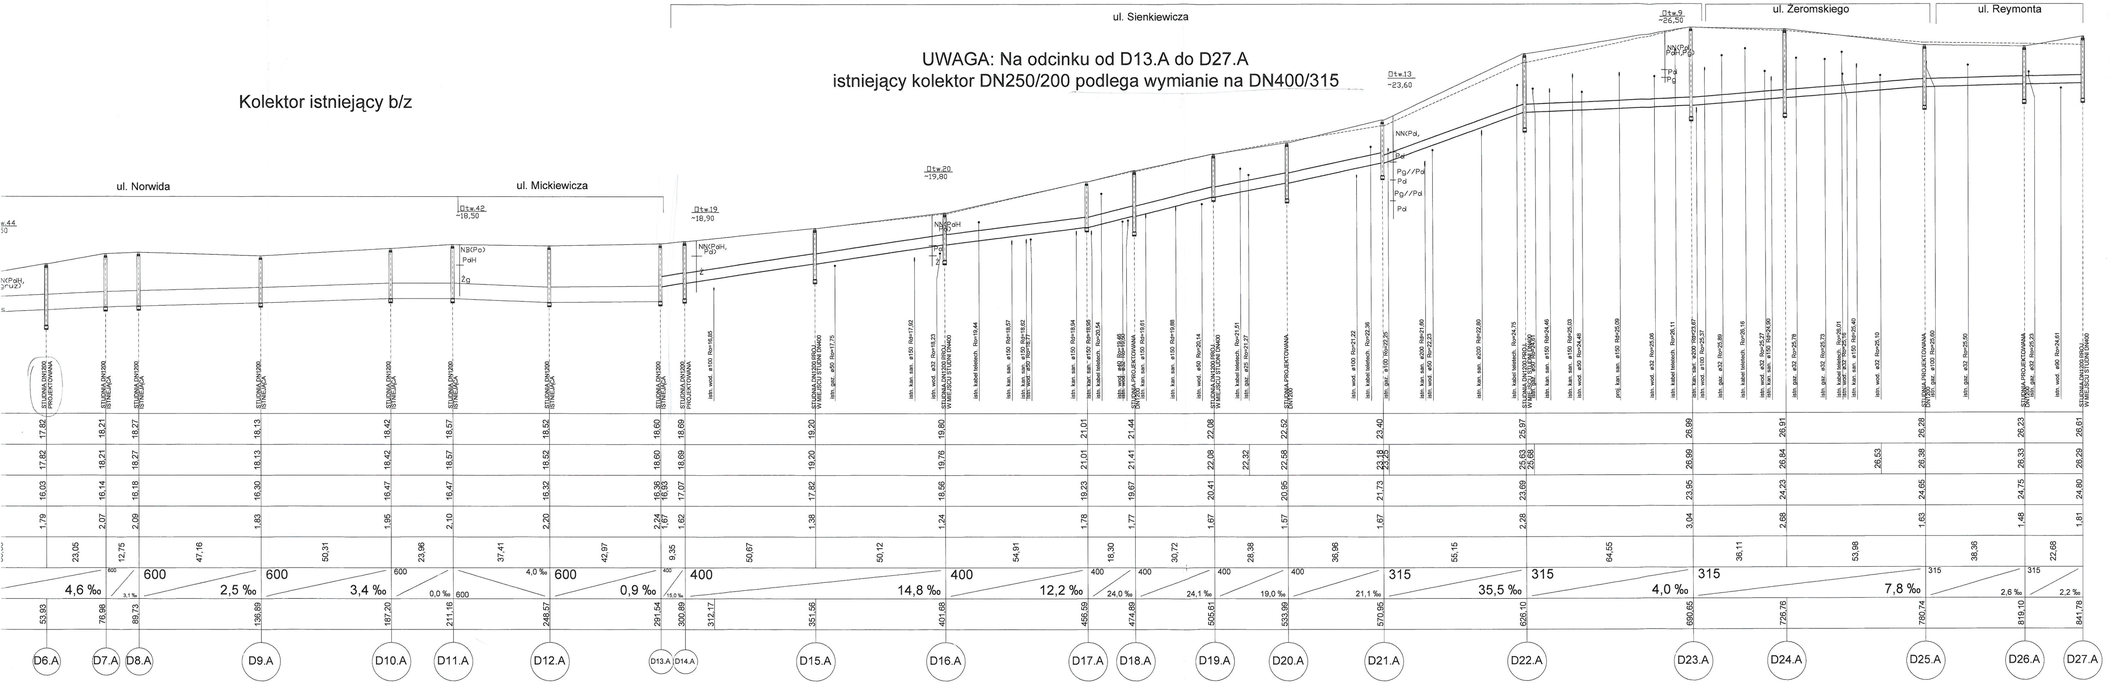
ul. Norwida
ul. Mickiewicza
ul. Sienkiewicza
ul. Żeromskiego
ul. Reymonta
Dt=42 -18,50
Dt=19 -18,90
Dt=20 -19,80
Dt=13 -23,60
Dt=9 -26,50
NK(Pd)
Pg/Pd
Pd
NK(Pd)
Pg
Pd
NK(Pd)
Pg
Pd
NK(Pd)
Pg