Podłączenia wpustów ul. Sienkiewicza

STA[illegible] [illegible]OWIATOWE
w [illegible]ańskim
ul. Wojciecha Pokiskiego 16
83-000 Pruszcz Gdański

Profile podłużne podłączeń wpustów
w ul. Sienkiewicza
skala 1: 100/1000

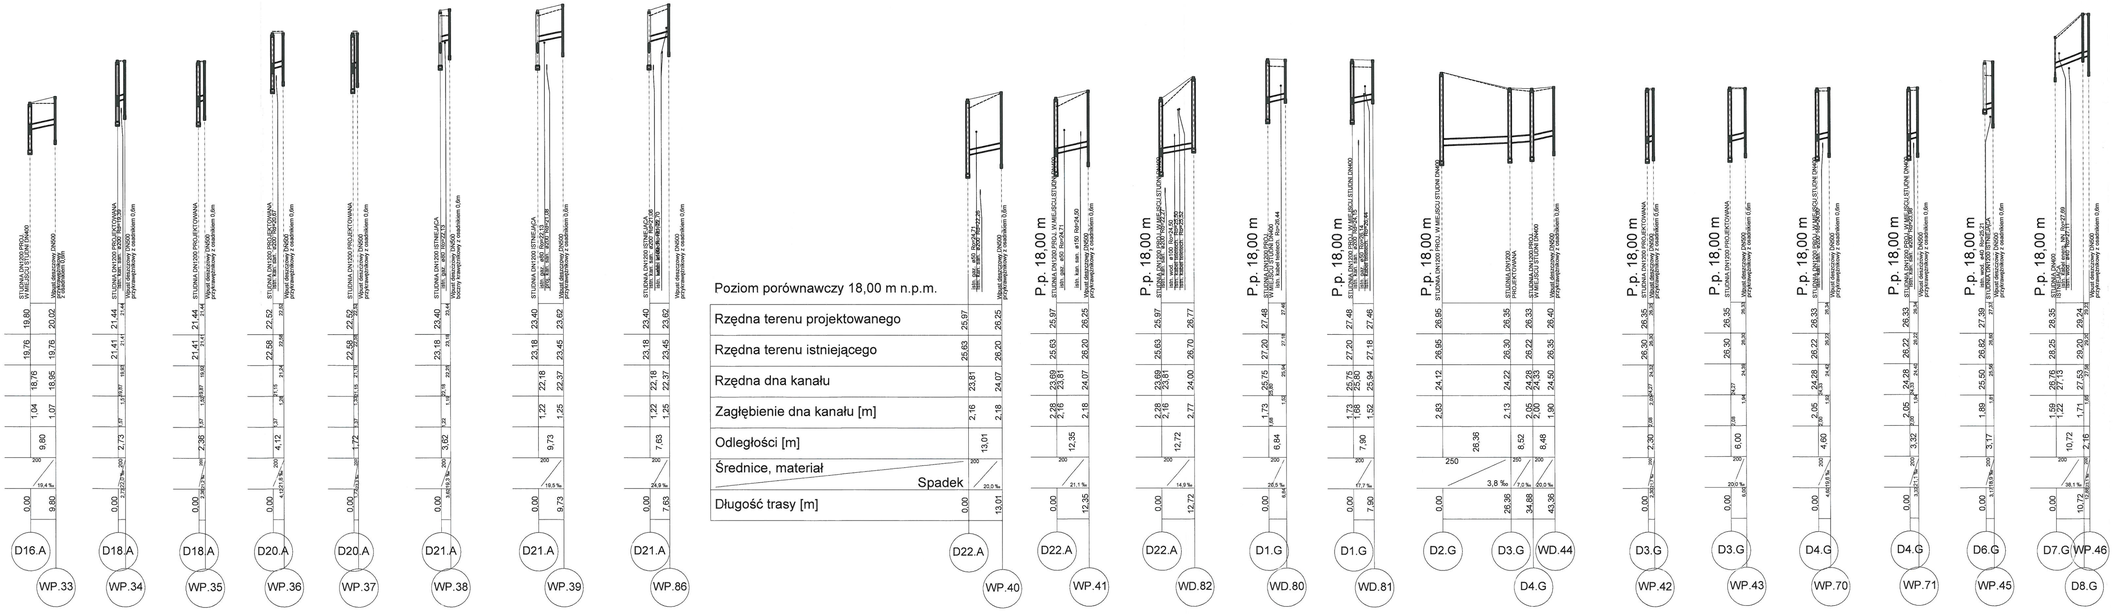

Jednostka projektowa:	Inwestor:	Nr archiwalny:
NORD•Investments•SA 80-748 Gdańsk, ul. Chmielna 26 tel. 58 30569 38-39, fax 58 305 69 40	Gmina Pszczółki, 83-032 Pszczółki, ul. Pomorska 18	2920/2011
		Data: 2011/06
		Rys. nr S-08
Inwestycja:	Przebudowa dróg osiedlowych na terenie Gminy Pszczółki	Skala: 1:100/1000
Obiekt, adres inwestycji:	Pszczółki	Branża: S
Nazwa rysunku:	**Profile podłużne podłączeń wpustów w ul. Sienkiewicza**	Stadium: PB i W
	Imię i nazwisko / Numer uprawnień Specjalność	Podpis
Projektował:	inż. Jan Rzeźnik — instalacyjna - odpowiednia w zakresie sieci wodociągowo – kanalizacyjnych, - 725/Gd/82	
Opracował:	mgr inż. Adam Piotrowski	
Sprawdził:	mgr inż. Wojciech Damps	