


Podłączenia wpustów ul. Sienkiewicza

Poziom porównawczy 12,00 m n.p.m.



Poziom porównawczy 18,00 m n.p.m.

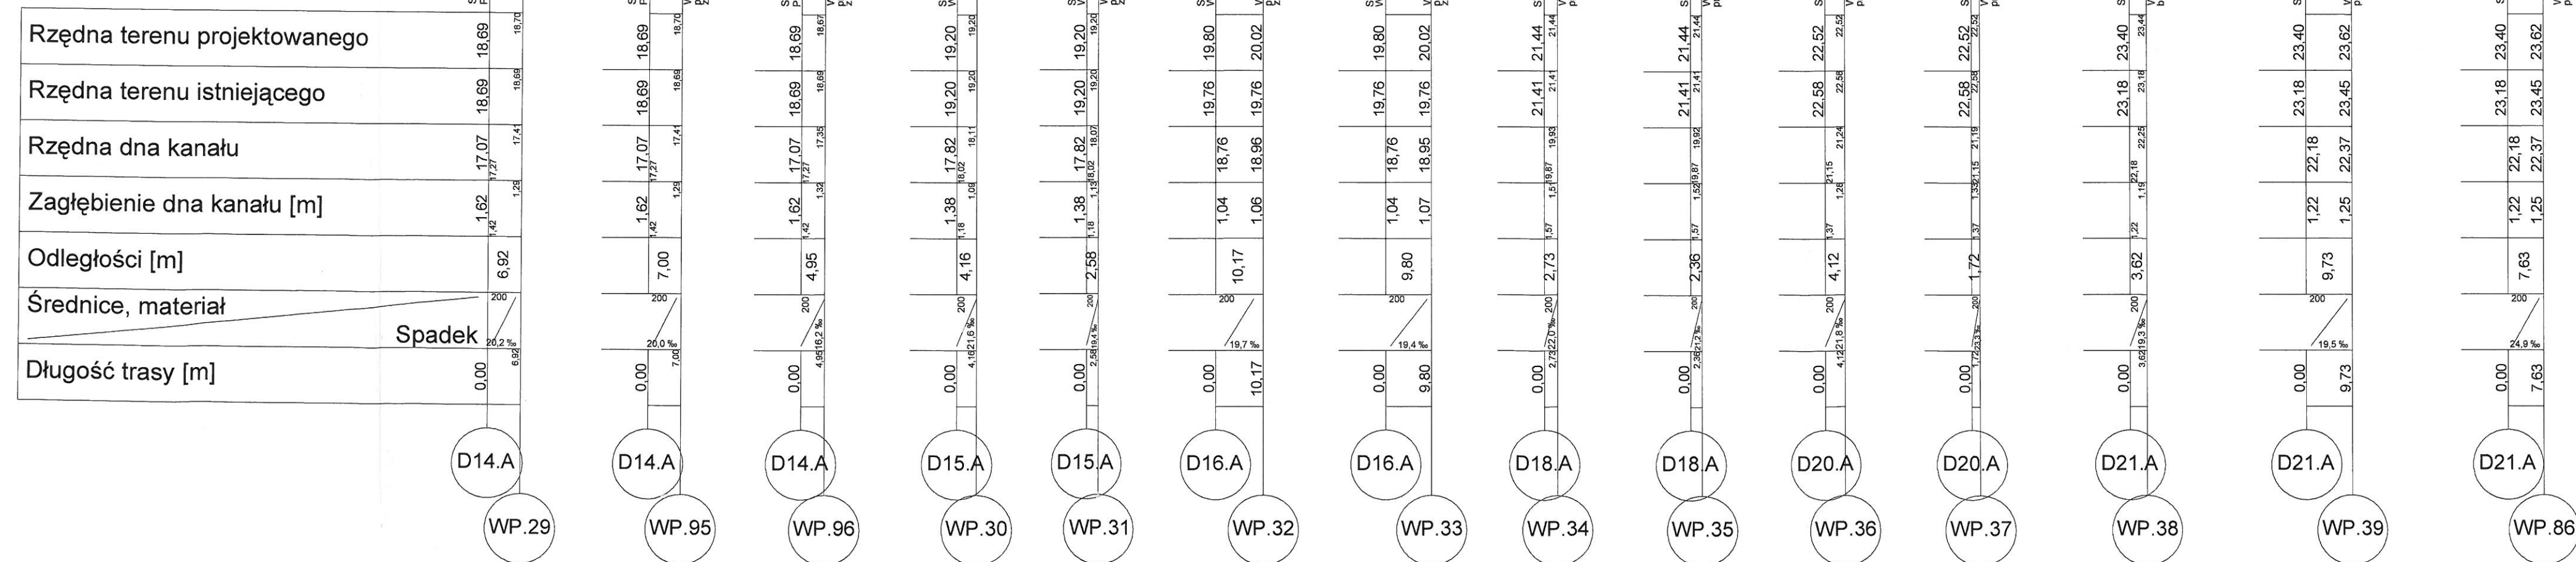