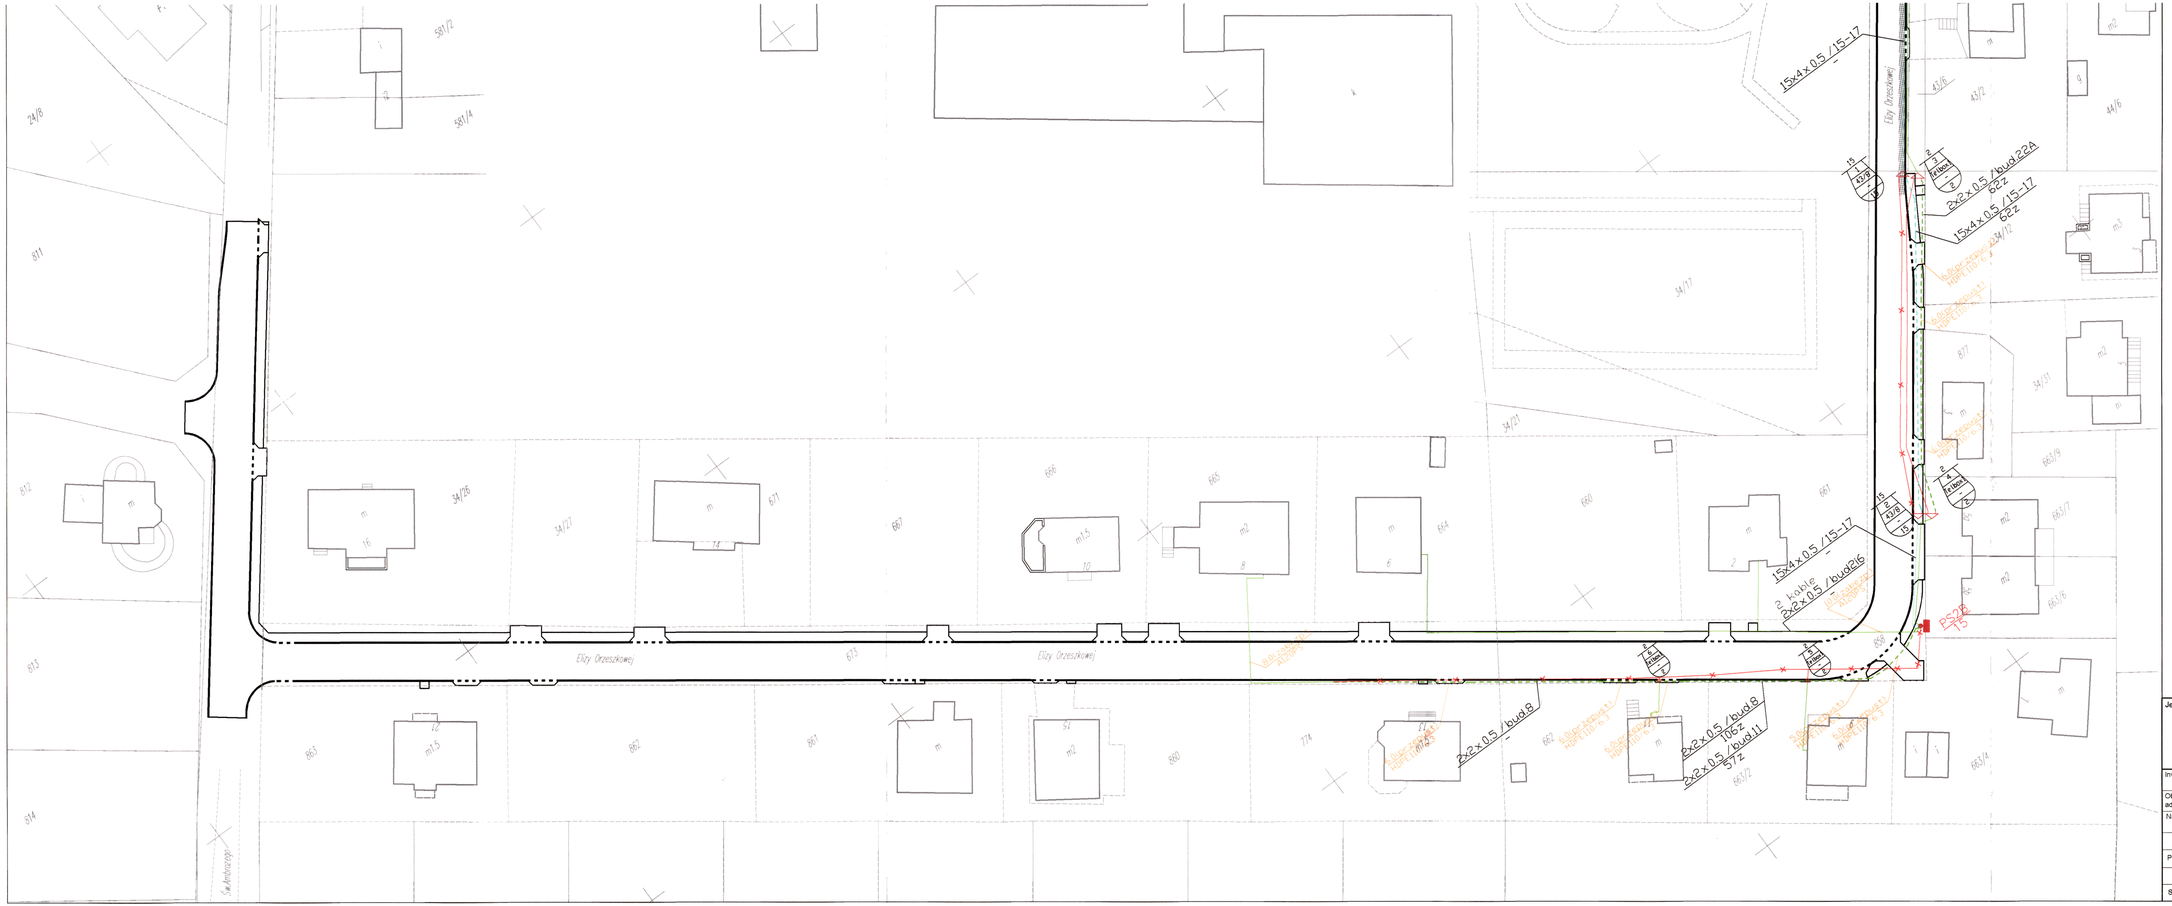

Jednostka projektowa: NORD•Investments•SA, 80-748 Gdańsk, ul. Chmielna 26, tel. 58 30569 38-39, fax 58 305 69 40	Inwestor: Gmina Pszczółki, 83-032 Pszczółki, ul. Pomorska 18	Nr archiwalny: 2919/2011
		Data: 2011.05
		Rys. nr 3.3
Inwestycja:	Przebudowa dróg osiedlowych na terenie Gminy Pszczółki	Skala: 1:500
Obiekt, adres inwestycji:	Pszczółki	Branża: Teletechniczna
Nazwa rysunku:	**SCHEMAT PRZEBUDOWY SIECI TP**	Stadium: PB i W
	Imię i nazwisko / Numer uprawnień Specjalność	Podpis
Projektował:	inż. Jarosław Szczodrowski / DT-WBT/0235/4/02/U - telekomunikacyjna	
Sprawdził:	inż. Leszek Bartela / POM/0007/PWOT/07 - telekomunikacyjna	