

DOKUMENTACJA TECHNICZNA

RÓWNANIE DRÓG GMINNYCH

GM. PSZCZÓŁKI

2019

I. OPIS TECHNOLOGII

1. Równanie dróg gruntowych wyszczególnionych w zestawieniu polega na zerwaniu wierzchniej warstwy, wyprofilowanie i ponowne jej zagęszczenie.

W zakres prac wchodzi:

- a) roboty naprawcze wykonywane sprzętem specjalistycznym w drodze o nawierzchni gruntowej ziemnej lub gruntowej powierzchniowo utwardzonej (szlaką, gruzem, tłuczniem), poprzez zerwanie na gr. 5- 10 cm a miejscowo na gr do 20 cm (jeśli wymaga tego stan nawierzchni)
- b) mechaniczne profilowanie polegającym na wyrównaniu podłużnym i poprzecznym drogi wraz z nadaniem jezdni prawidłowych spadków podłużnych i poprzecznych
- c) mechaniczne zagęszczenie wyprofilowanej i zagęszczonej nawierzchni drogi specjalistycznym sprzętem drogowym (walcem samobieżnym)

DROGI DO RÓWNANIA 2019 r.

Miejscowość	Droga - Ulica	Długość	Uwagi
Pszczółki	1. droga polna od ul. Gdańskiej do ul. Sportowej (działka nr 458)	1.730 mb	Razem 2.780 mb.
	2. przedłużenie Św. Ambrożego do Lipowej (działki nr 501/3 i 502)	900 mb	
	3. przedłużenie ul. Piłsudskiego w kierunku Parku Lipowego (dz. 404/18)	150mb	
Skowarcz	4. droga polna Skowarcz - Ulkowy - przedłużenie Topolowej (działka nr 249)	950 mb	Razem 950 mb.
Ulkowy	5. ul. Owocowa (działka nr 37)	550 mb	Razem 2.250 mb.
	6. droga polna od ul. Bukowej do drogi polnej Ulkowy-Skowarcz (działki nr 142, 80, 75)	1.700 mb	
Różyny	7. droga polna przedłużenie ul. Sadowej i boczna w kierunku ul. Leśnej (działki nr 160, 144)	1.000 mb	Razem 1.000 mb.
Rębielcz	8. droga polna do lasu (działka nr 159)	700 mb	Razem 850 mb.
	9. Za brukiem	150 mb	
Kolnik	10. droga polna w kierunku Rębielcza od skrzyżowania z drogą na Malenina (działka nr 144)	1.130 mb	Razem 2.890 mb.
	11. droga polna - przedłużenie ul. Cichej do ul. Leszczynowej (działka nr 61)	500 mb	
	12. droga polna od krajowej nr 91 w kierunku torów (działka nr 247)	1000 mb	
	13. Ul. Słoneczna (dz. 42/48)	260mb	
Kleszczewko	14. ul. Wierzbowa w kierunku ul. Sadowej w Różynach do skrzyżowania z ul. Młyńską (działka nr 192)	1.165 mb	Razem 2.365 mb.
	15. przedłużenie ul. Sosnowej w kierunku na Żukczyn (działki nr 22)	750 mb	
	16. od ul. Pomorskiej w lewo dz. nr 92	450 mb	
Ostrowite	17. ul. Miła (dz. 424)	150mb	Razem 150 mb
Żeliszawki	18. przedłużenie ul. Leśnej za ścieżką rowerową (dz. 5/3)	110mb	Razem 110mb

Łącznie

13.345 mb



Pszczółki - System Informacji Przestrzennej

skala 1 : 5000






Pszczółki - System Informacji Przestrzennej

skala 1 : 2000

② Pszczółki

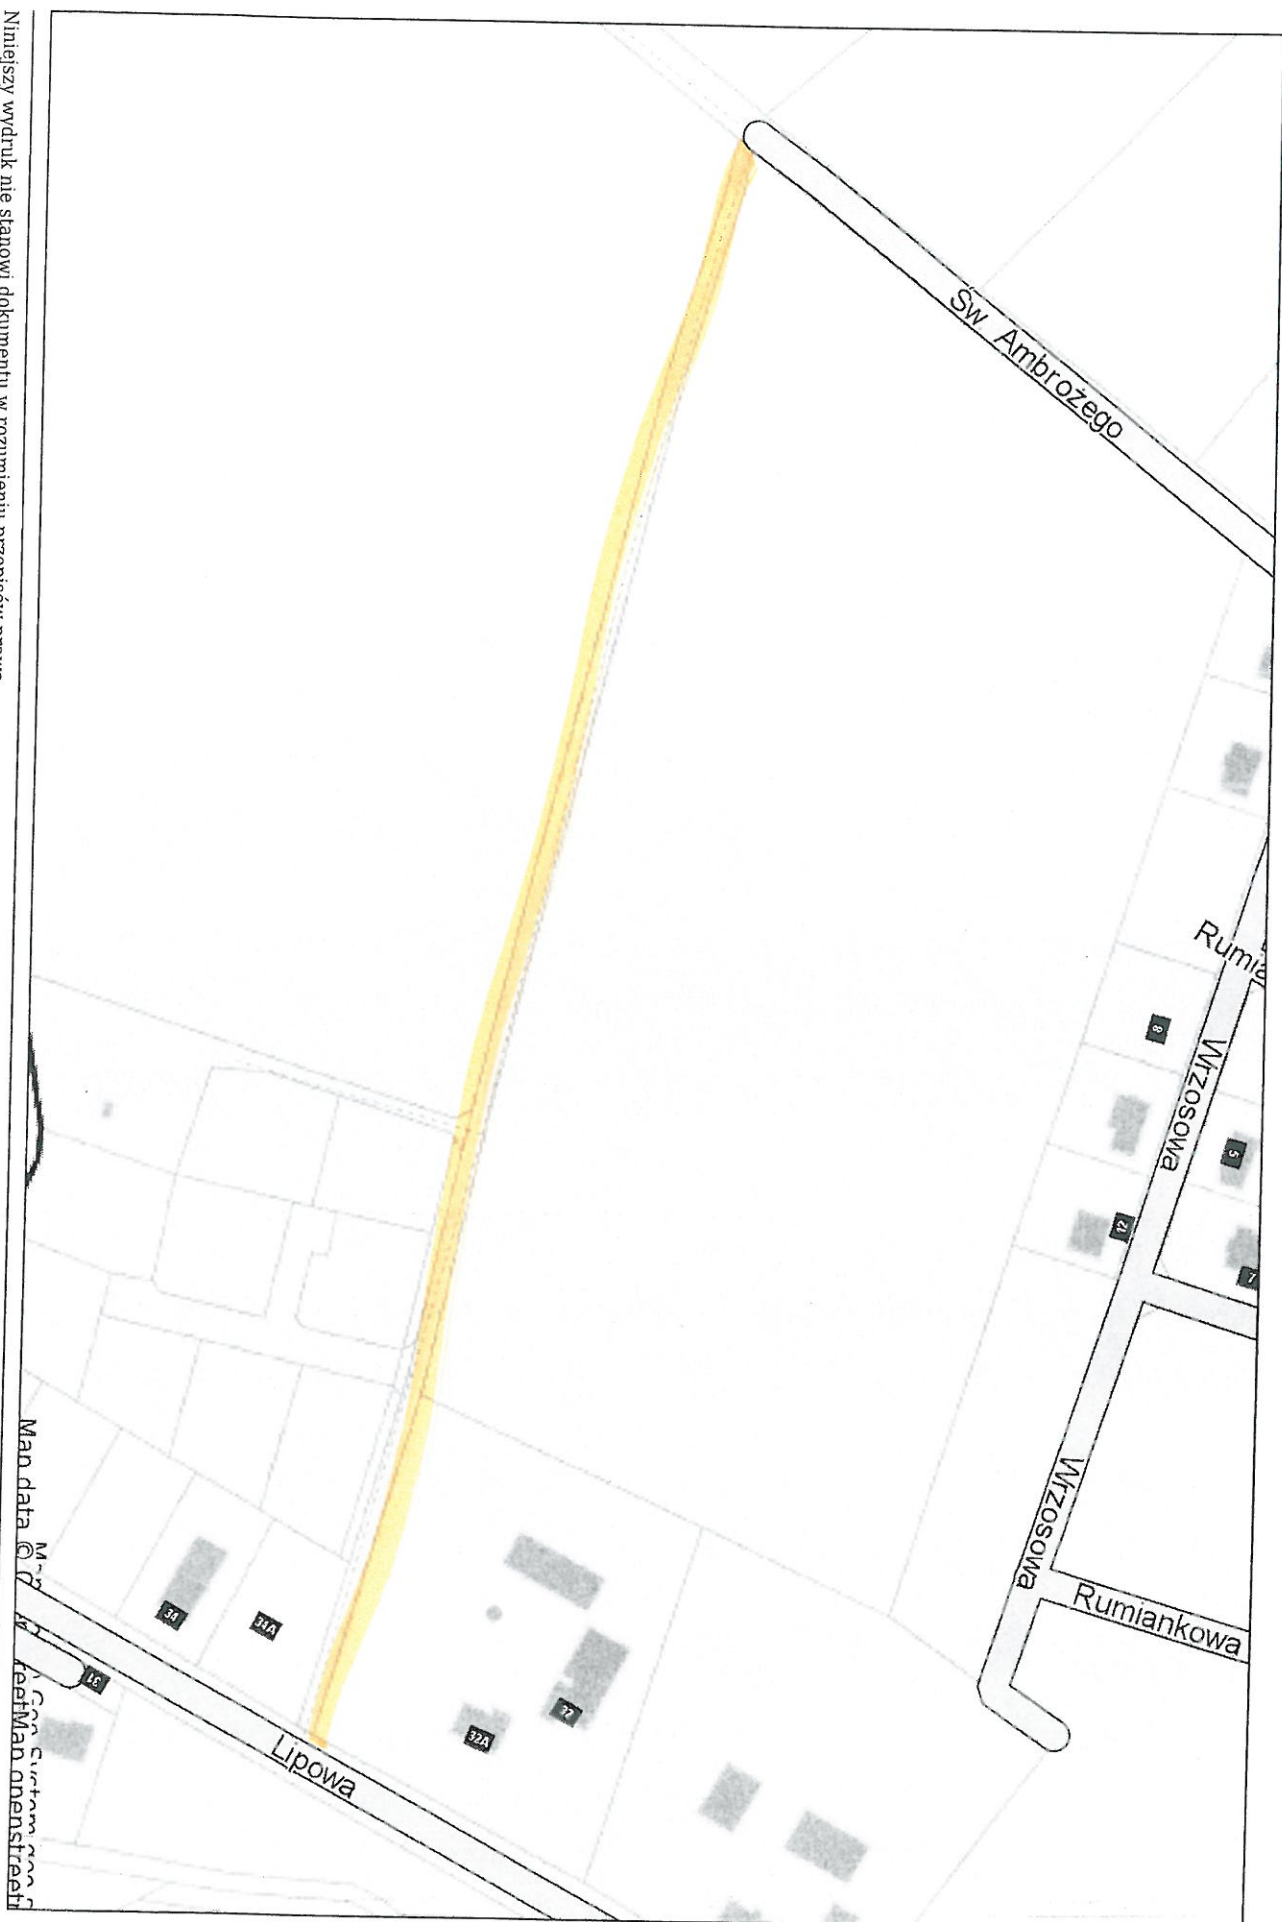



Pszczółki (15)
Pszczółki - System Informacji Przestrzennej

skala 1 : 1000





Skowarcz

5

Pszczółki - System Informacji Przestrzennej

skala 1 : 5500





Uchwała

5

Pszczółki - System Informacji Przestrzennej

skala 1 : 5000







Różyń

17

Pszczółki - System Informacji Przestrzennej

skala 1 : 5000






REJ. 5002



8

Pszczółki - System Informacji Przestrzennej

skala 1 : 5000

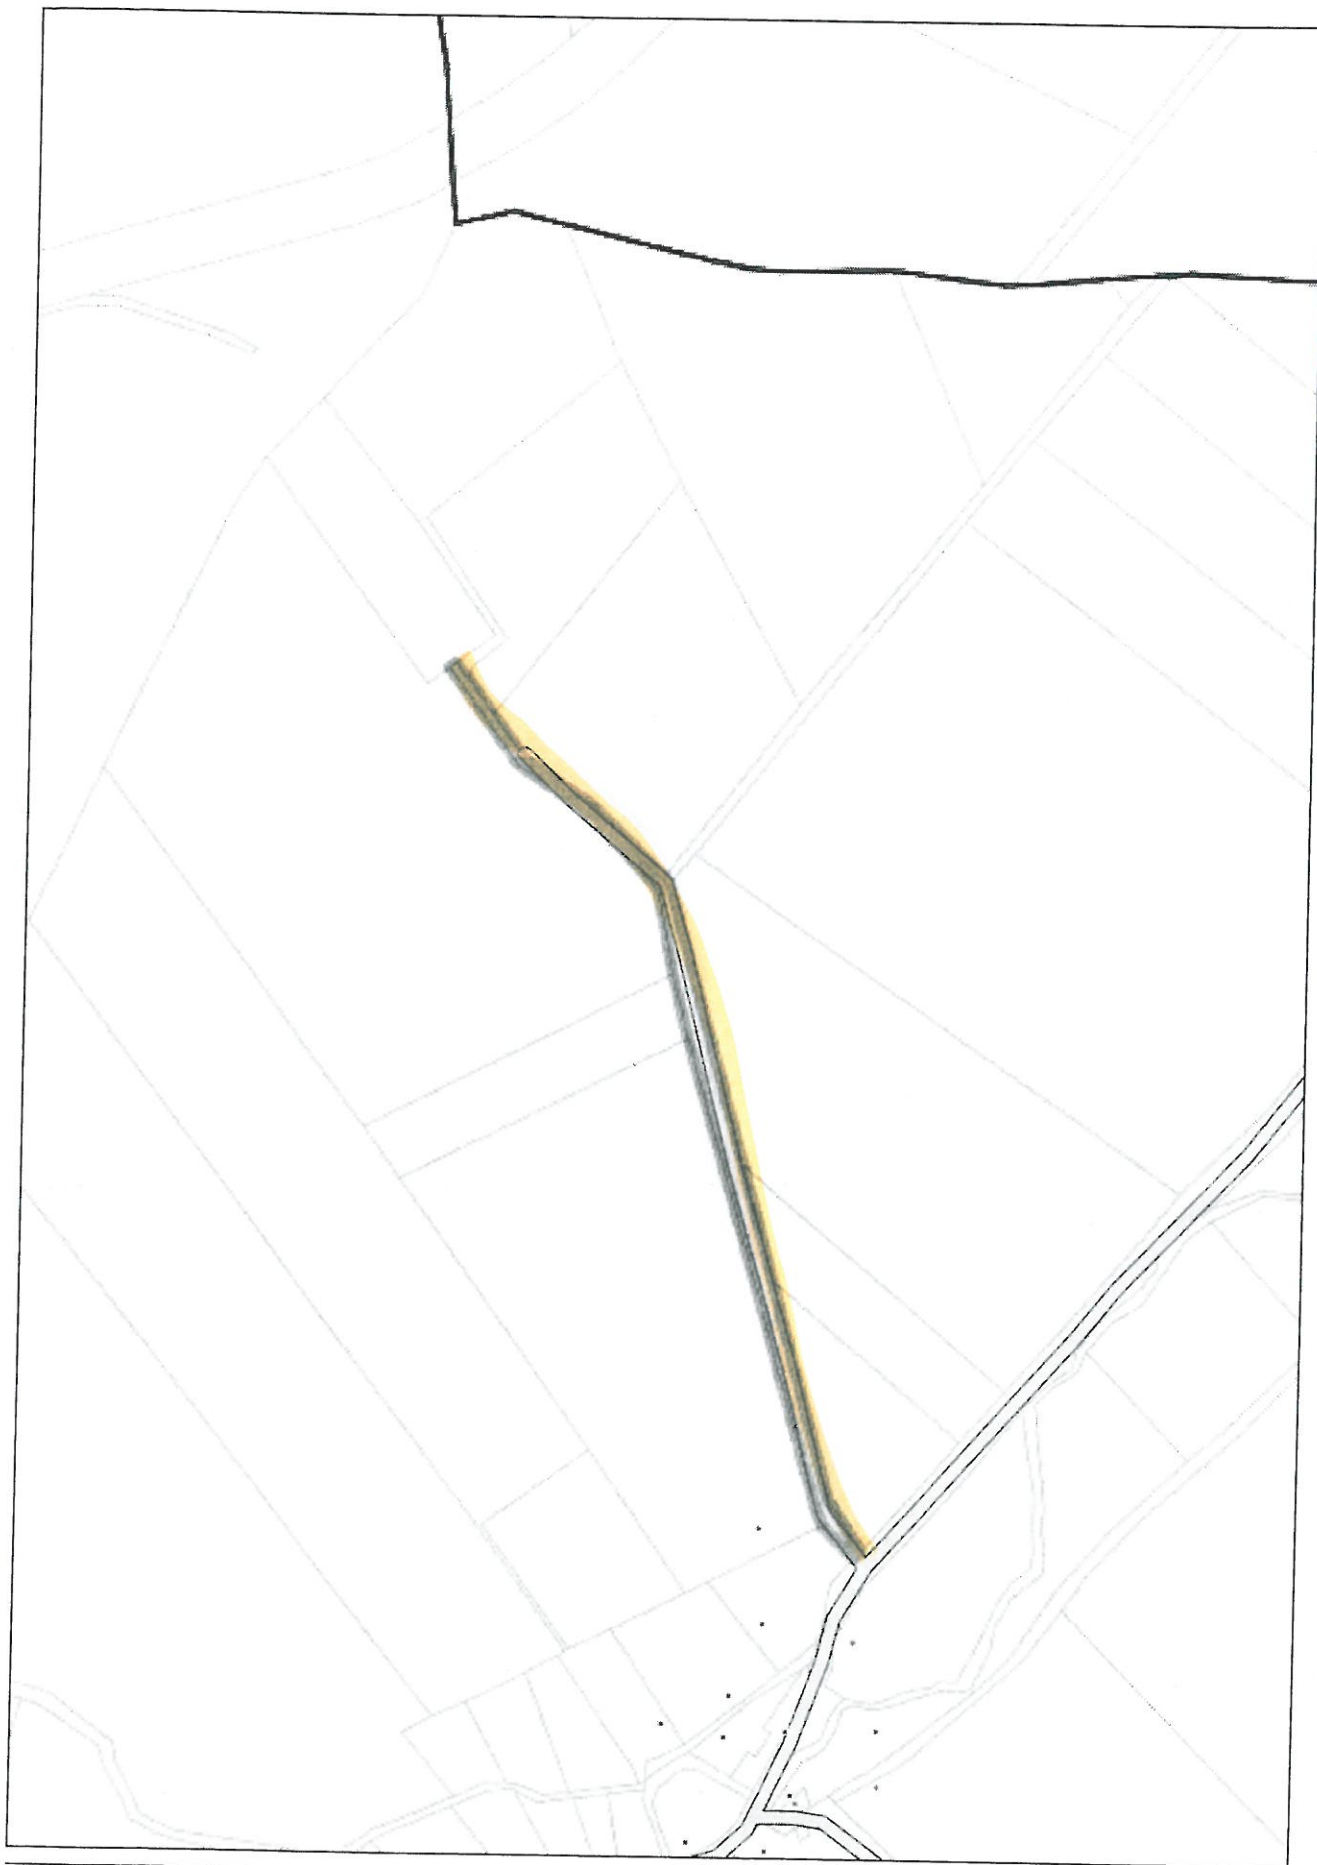

9

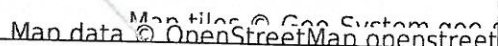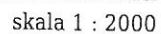



Yolaviz



Pszczółki - System Informacji Przestrzennej

skala 1 : 5000





kościół

(11)

Pszczółki - System Informacji Przestrzennej

skala 1 : 5000






Kocnik

(12)

Pszczółki - System Informacji Przestrzennej

skala 1 : 5000

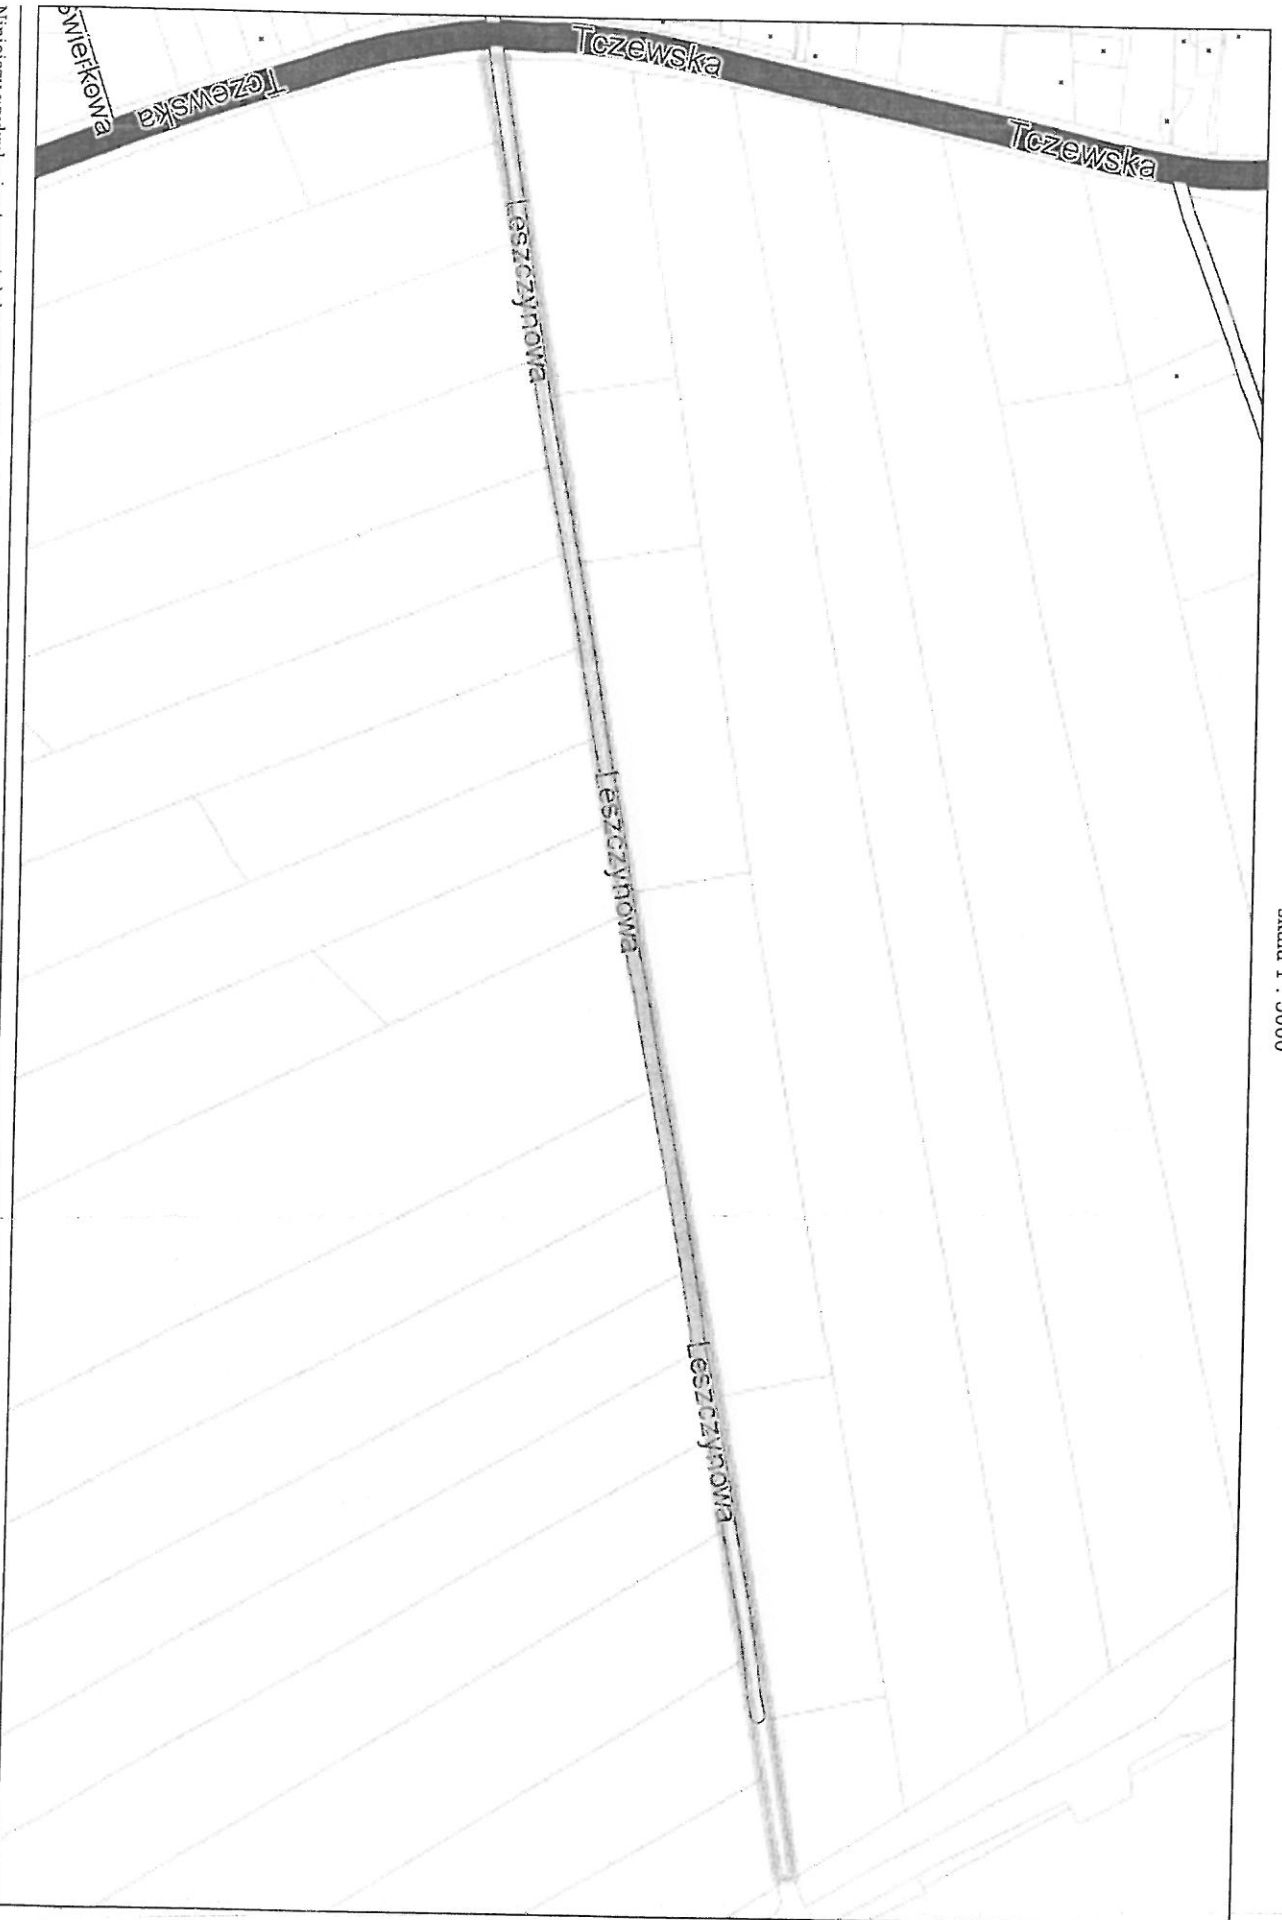




16.552.225.440

115

Pszczółki - System Informacji Przestrzennej

skala 1 : 5000

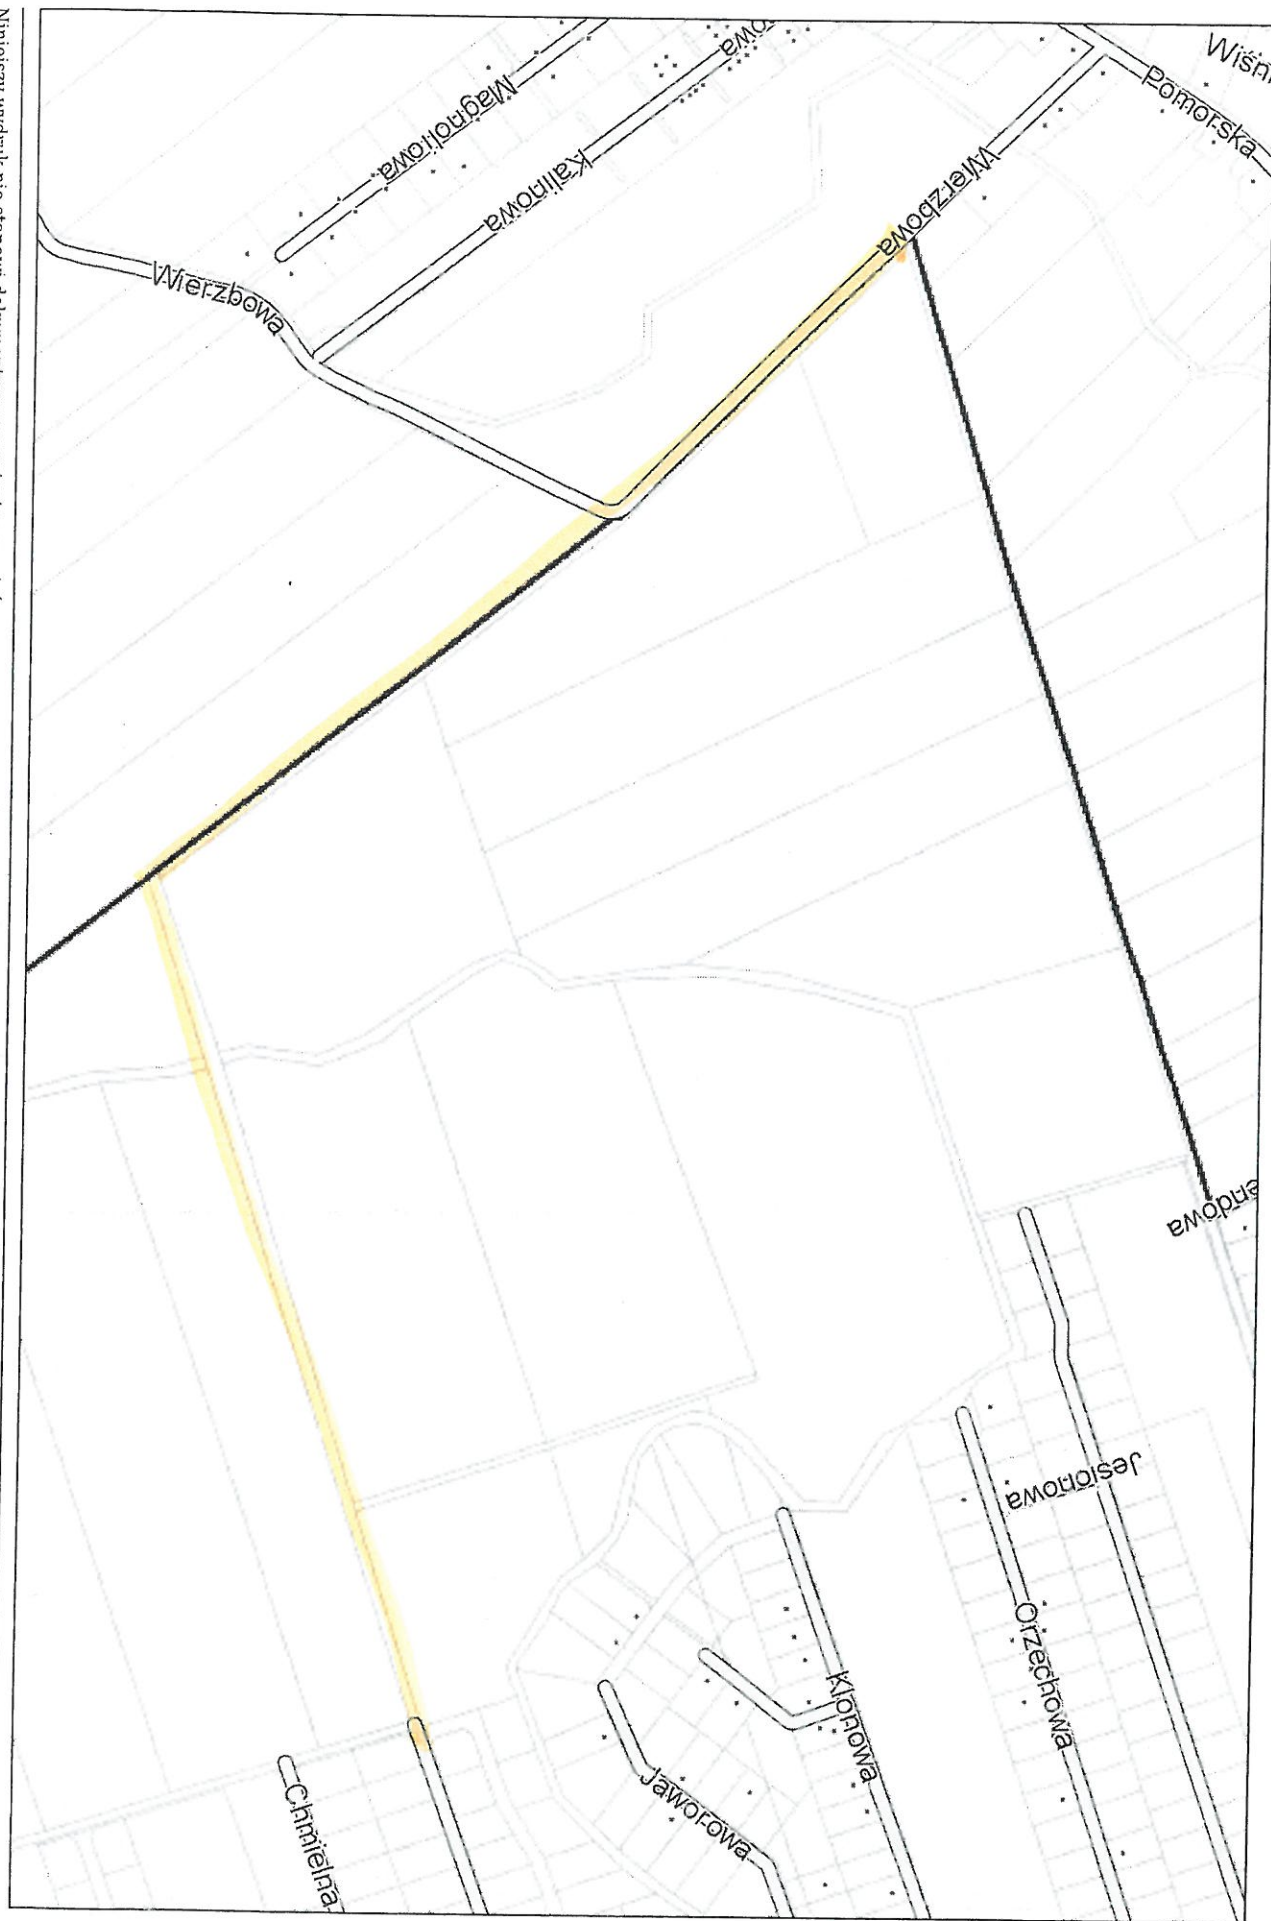



KLUSZEWKO

15

Pszczółki - System Informacji Przestrzennej

skala 1 : 3000



Map data © OpenStreetMap contributors




KCPSZCZOLKO

16

Pszczółki - System Informacji Przestrzennej

skala 1 : 2000

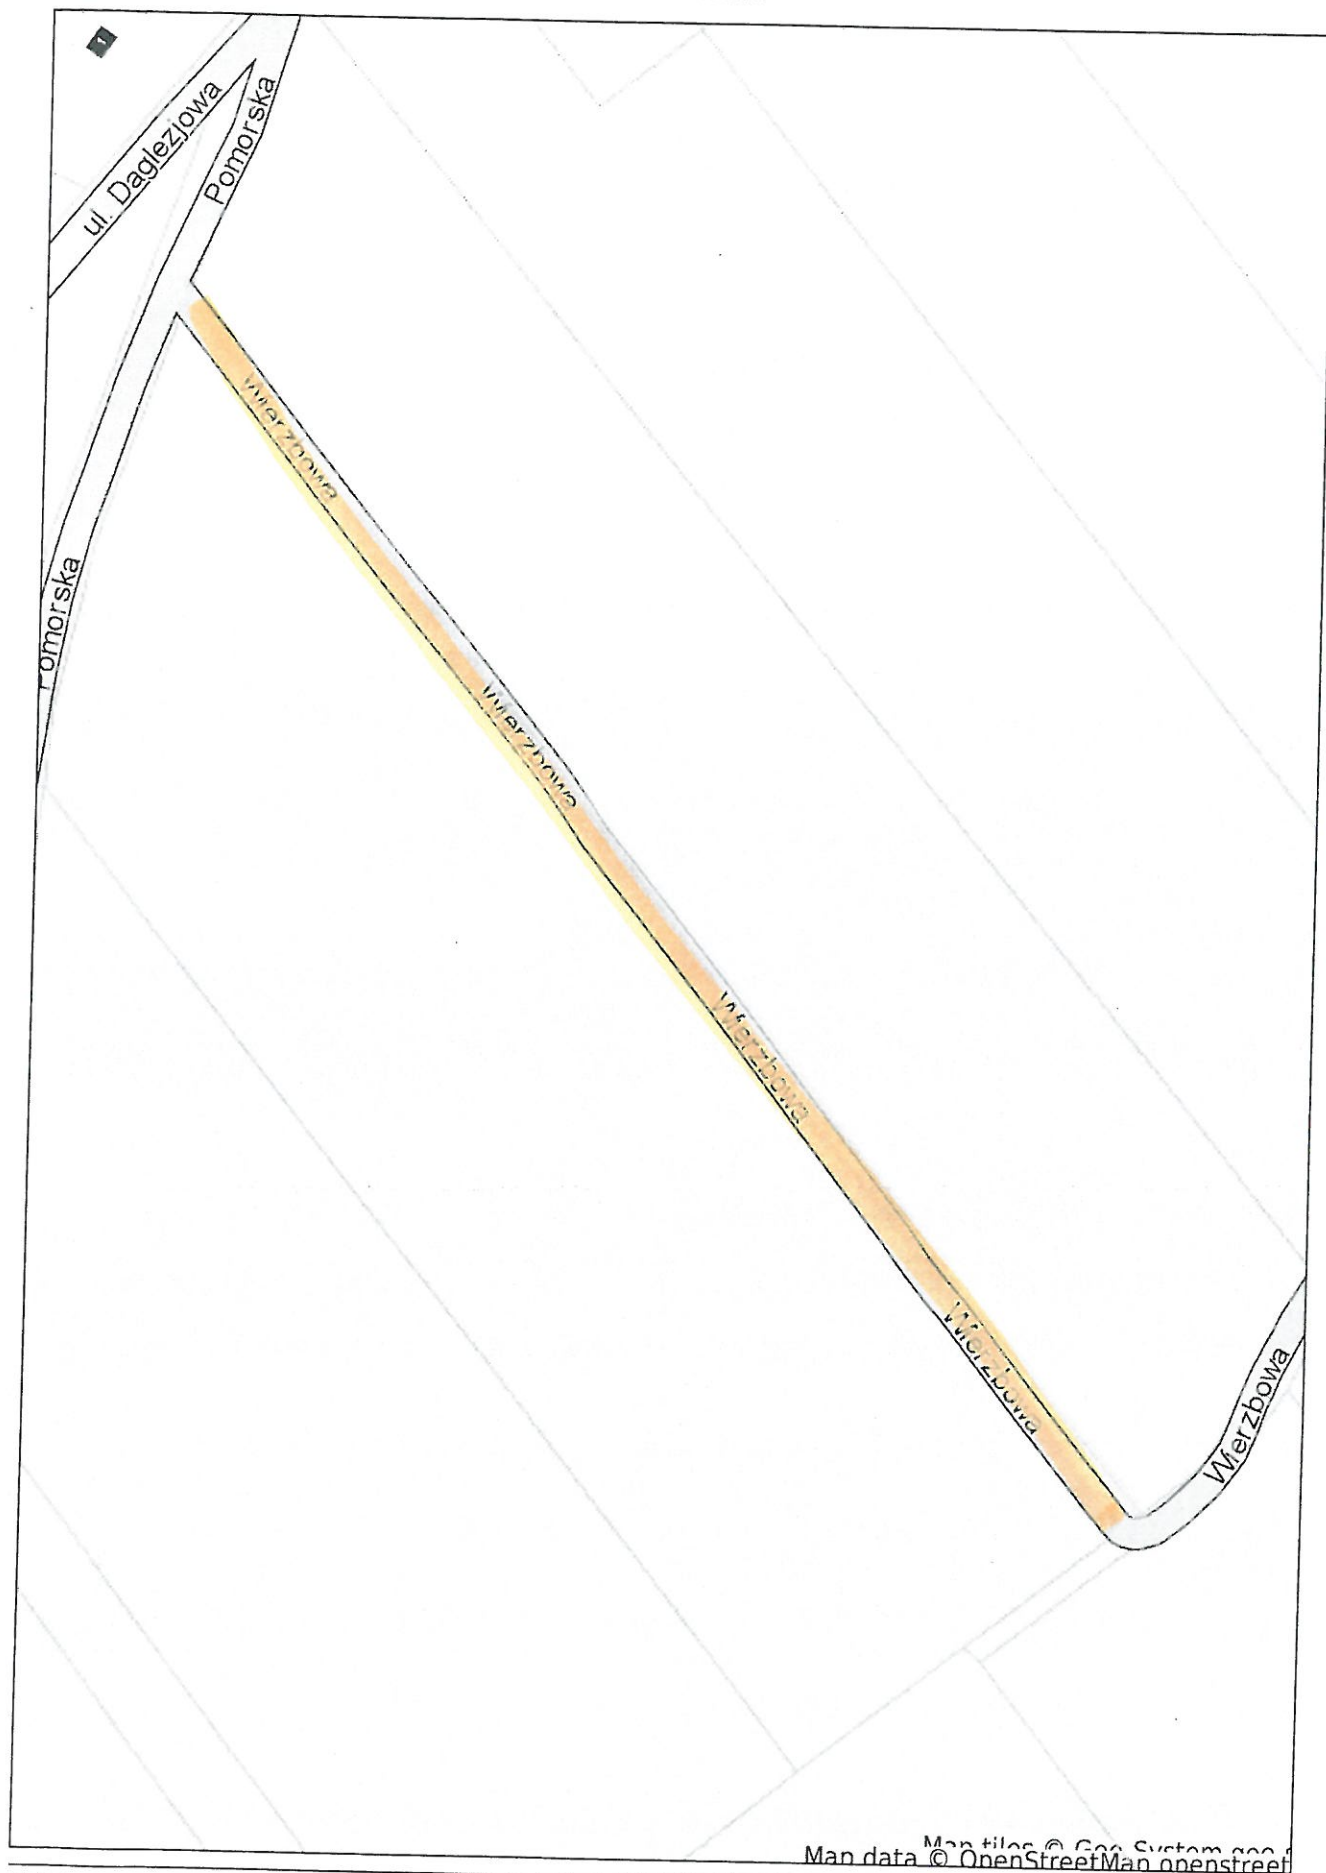

Man data © OpenStreetMap contributors



OSR
Pszczółki - System Informacji Przestrzennej

skala 1 : 1000

17






Zestawienie
Pszczółki - System Informacji Przestrzennej

skala 1 : 2000

18

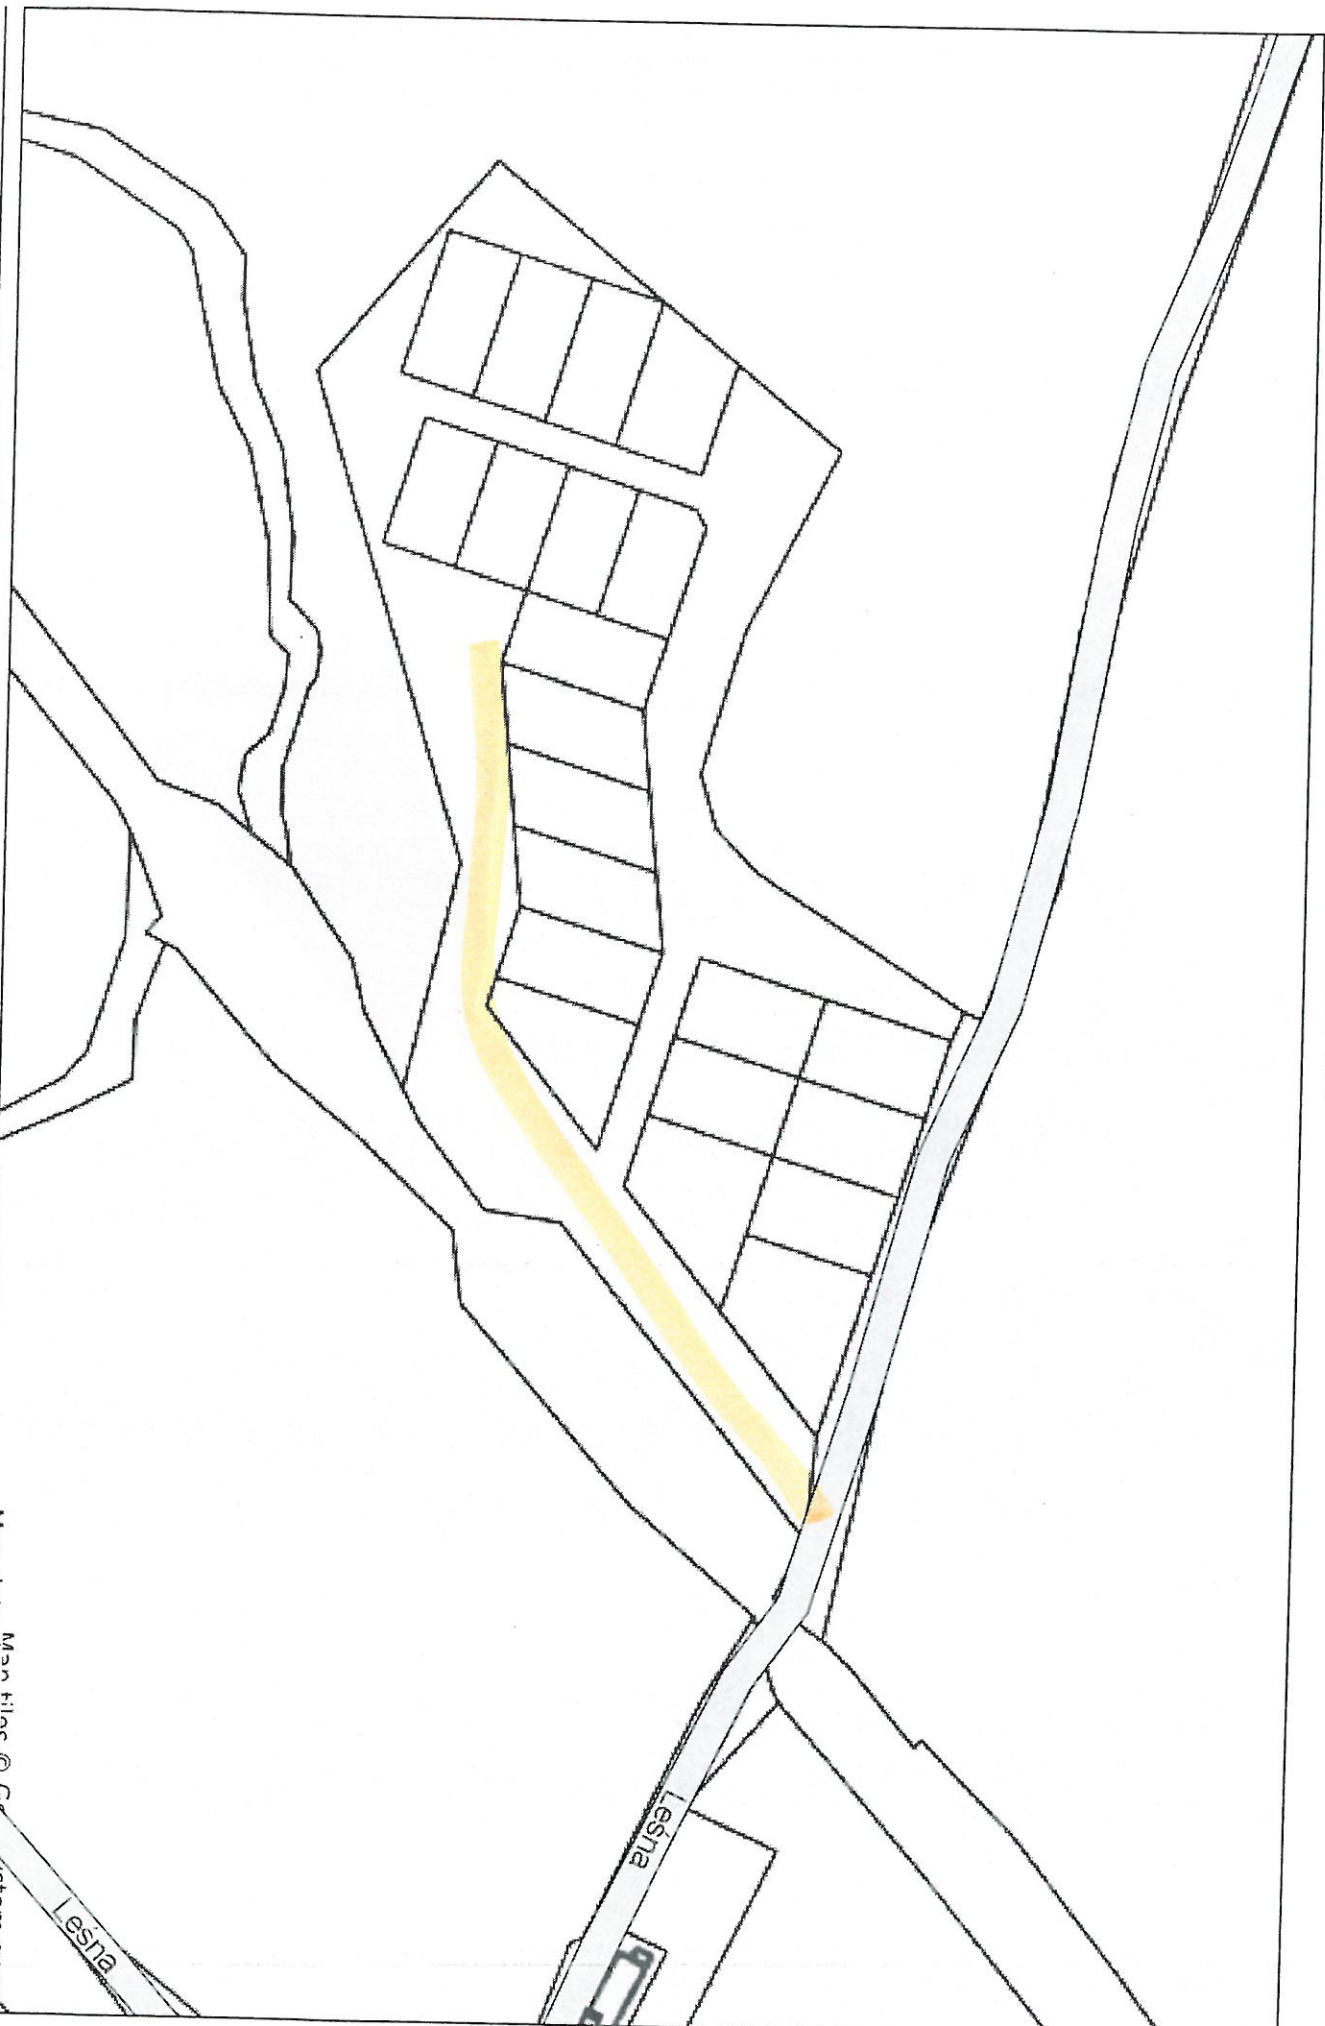

PRZEDMIAR ROBÓT

Lp	Podstawa	Opis	j.m.	Ilość	cena jednostkowa	wartość
1	KNR 2-31 1401-06 z.o. 2.13. 1401-07 analogia + wycena własna	Równanie dróg gruntowych poprzez zerwanie wierzchniej warstwy, wyprofilowanie i ponowne jej zagęszczenie. W zakres prac wchodzi: Roboty naprawcze wykonywane sprzętem specjalistycznym w drodze o nawierzchni gruntowej ziemnej lub gruntowej powierzchniowo utwardzonej (szlaką, gruzem, tłuczniem), poprzez zerwanie na gr. 5- 10 cm a miejscowo na gr do 20 cm (jeśli wymaga tego stan nawierzchni) wraz z mechanicznym profilowaniem polegającym na wyrównaniu podłużnym i poprzecznym drogi wraz z nadaniem jezdni prawidłowych spadków podłużnych i poprzecznych oraz mechaniczne zagęszczenie wyprofilowanej i zagęszczonej nawierzchni drogi specjalistycznym sprzętem drogowym Szerokość dróg 4,0 m długość 14.000 mb = 56.000 m2 Dwa przejazdy w ciągu roku – krotność 2 Całkowita powierzchnia w ciągu roku 112.000 m2	m2	112.000		