
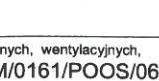
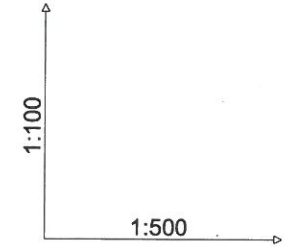


Jednostka projektowa:  NORD•Investments•SA 80-748 Gdańsk, ul. Chmielna 26 tel. 58 30569 38-39, fax 58 305 69 40		Inwestor: Gmina Pszczółki, 83-032 Pszczółki, ul. Pomorska 18	Nr archiwalny: 2920/2011
			Data: 2011.05
			Rys. nr S-19
Inwestycja:	Przebudowa dróg osiedlowych na terenie Gminy Pszczółki		Skala: 1:100/500
Obiekt, adres inwestycji:	Pszczółki 122/2, 121/8, 459/2, 464, 75/3, 75/4, 70/2, 69/4, 103/6, 101/2, 530, 90/5, 533, 558, 69/5, 463, 68/5, 88/7, 67/6, 67/4, 81/1, 87/5, 545, 571/8, 534/2, 66/2, 84/4, 97/1, 95/11, 82/4, 96/3, 94/1		Branża: S
Nazwa rysunku:	Profile podłużne podłączeń wpustów w ul. Żeromskiego		Stadium: PB i W
	Imię i nazwisko	Numer uprawnień Specjalność	Podpis
Projektował:	inż. Jan Rzeźnik	instalacyjno - inżynierska w zakresie sieci wodociągowej – kanalizacyjnych. - 725/Gd/82	
Opracował:	mgr inż. Adam Piotrowski		
Sprawdził:	mgr inż. Wojciech Dams	instalacyjna w zakresie sieci, instalacji i urządzeń cieplnych, wentylacyjnych, gazowych, wodociagowych i kanalizacyjnych - POM/0161/POOS/06	

Podłączenia wpustów ul. Reymonta

Profile podłużne połączeń wpustów
w ul. Reymonta
skala 1: 100/500

Poziom porównawczy 18,00 m n.p.m.

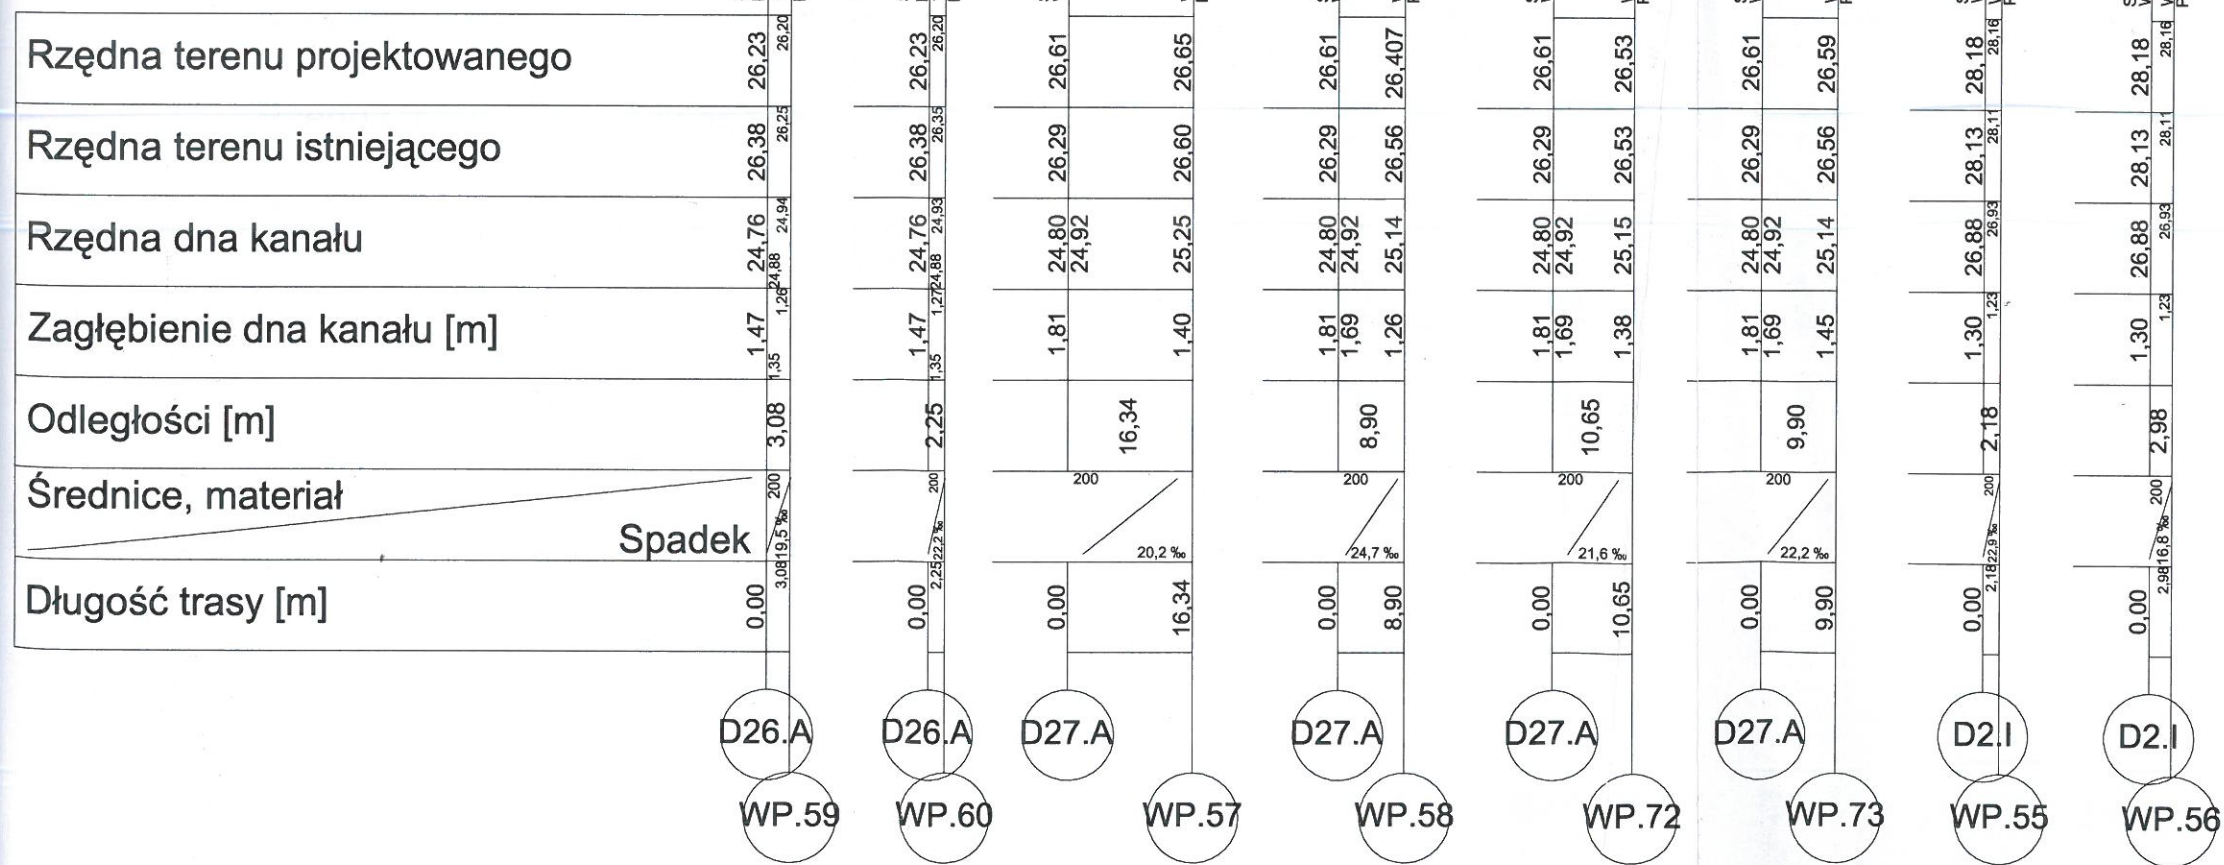

Jednostka projektowa: NORD • Investments • SA 80-748 Gdańsk, ul. Chmielna 26 tel. 58 30569 38-39, fax 58 305 69 40	Inwestor: Gmina Pszczółki, 83-032 Pszczółki, ul. Pomorska 18	Nr archiwalny: 2920/2011	
		Data: 2012.05	
Inwestycja: Przebudowa dróg osiedlowych na terenie Gminy Pszczółki	Obiekt, adres inwestycji: Pszczółki 122/2, 121/8, 459/2, 464, 75/3, 75/4, 70/2, 69/4, 103/6, 101/2, 530, 90/5, 533, 558, 69/5, 463, 69/5, 88/7, 67/6, 67/4, 81/1, 87/5, 545, 571/8, 534/2, 66/2, 84/4, 97/1, 95/11, 82/4, 96/3, 94/1	Rys. nr S-20	
		Skala: 1:100/500	
Nazwa rysunku: Profile podłużne połączeń wpustów w ul. Reymonta	Imię i nazwisko inż. Jan Rzeźnik mgr inż. Danuta Wołowska mgr inż. Wojciech Damps	Branża: S	
		Stadium: PB i W	
Projektował:	inż. Jan Rzeźnik	Podpis	
Opracował:	mgr inż. Danuta Wołowska	Numer uprawnień Specjalność	
Sprawdził:	mgr inż. Wojciech Damps	Instalacyjno - inżynierska w zakresie sieci wodociągowej - kanalizacyjnych. - 725/Gd/82	
		Instalacyjna w zakresie sieci, instalacji urządzeń ciepłych, wentylacyjnych, gazowych, wodociągowych i kanalizacyjnych - POM/0161/POOS/06	


UWAGA: Na odcinku
od D28.A do D1.A1
istniejący kolektor DN200
podlega wymianie na DN250

Podłączenia wpustów ul. Witosza

Profile podłużne połączeń wpustów w ul. Witosza skala 1: 100/1000

P. por. 20,00 m n.p.m.

Rzędna terenu projektowanego	27,60		26,80
Rzędna terenu istniejącego	27,60		26,75
Rzędna dna kanału	24,60 25,60		25,92
Zagłębienie dna kanału [m]	3,00 2,00		0,88
Odległości [m]		54,58	
Średnice, materiał	250		
Spadek		5,9 ‰	
Długość trasy [m]	0,00		54,58

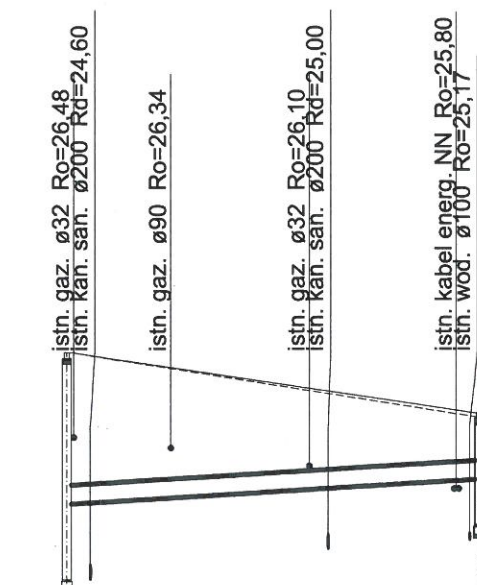

STUDNIA DN1200
ISTNIEJĄCA

STUDNIA DN1200
PROJEKTOWANA

STUDNIA DN1200
ISTNIEJĄCA

Wpust deszczowy DN500
przykrawężnikowy
z osadnikiem 0,6m


0,00	200	10,01	1,75	25,85	27,60	27,60
10,01	20,0 %	10,01	1,57	26,05	27,61	27,62



STUDNIA DN1200
ISTNIEJĄCA

Wpust deszczowy DN500
przykrawężnikowy
z osadnikiem 0,6m


0,00	200	2,00	25,60	27,60	27,60
		10,01	1,75	25,85	
10,01			1,57	26,05	27,61

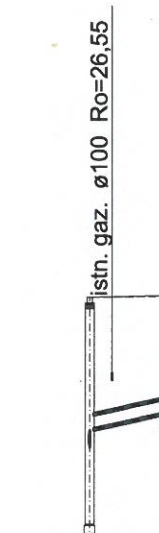

STUDNIA DN1200
ISTNIEJĄCA

Wpust deszczowy DN500
przykrawężnikowy
z osadnikiem 0,6m

0,00	200	10,22	2,00	25,60	27,60	27,60
			1,75	25,85		
10,22	20,5 %		1,56	26,06	27,61	27,62

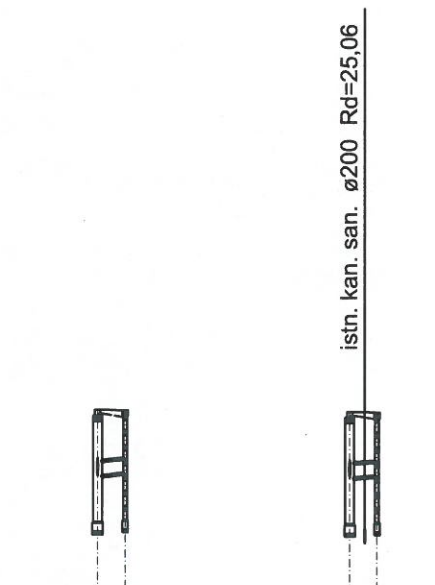


STUDNIA DN1200
PROJEKTOWANA

Wpust deszczowy DN500
przykrawężnikowy
z osadnikiem 0,6m

0,00	200	3,50	0,88	25,92	26,75	26,80
3,508,6 ‰			0,924	25,95	26,70	26,874

0,00	200	3,50	0,88	25,92	26,75	26,80
3,505,7 ‰			0,945	25,94	26,70	26,885

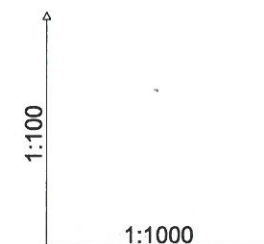

Jednostka projektowa:		Inwestor:		Nr archiwalny: 2920/2011	
NORD•Investments•SA 80-748 Gdańsk, ul. Chmielna 26 tel. 58 30569 38-39, fax 58 305 69 40		Gmina Pszczółki, 83-032 Pszczółki, ul. Pomorska 18		Data: 2012.05	
				Rys. nr S-21	
Inwestycja:		Przebudowa dróg osiedlowych na terenie Gminy Pszczółki			
Obiekt, adres inwestycji:		Pszczółki 122/2, 121/8, 459/2, 464, 75/3, 75/4, 70/2, 69/4, 103/6, 101/2, 530, 90/5, 533, 558, 69/5, 463, 68/5, 88/7, 67/6, 67/4, 81/1, 87/5, 545, 571/8, 534/2, 66/2, 84/4, 97/1, 95/11, 82/4, 96/3, 94/1			
Nazwa rysunku:		Profile podłużne połączeń wpustów w ul. Witosza			
Imię i nazwisko		Numer uprawnień Specjalność			
inż. Jan Rzeźnik		Instalacyjno - inżynierska w zakresie sieci wodociągowej – kanalizacyjnych. - 725/Gd/82			
mgr inż. Danuta Wołowska					
mgr inż. Wojciech Damps		Instalacyjna w zakresie sieci, instalacji i urządzeń cieplnych, wentylacyjnych, gazowych, wodociągowych i kanalizacyjnych - POM/0161/POOS/06			