



Profil podłużny - _UL DOJAZD 1

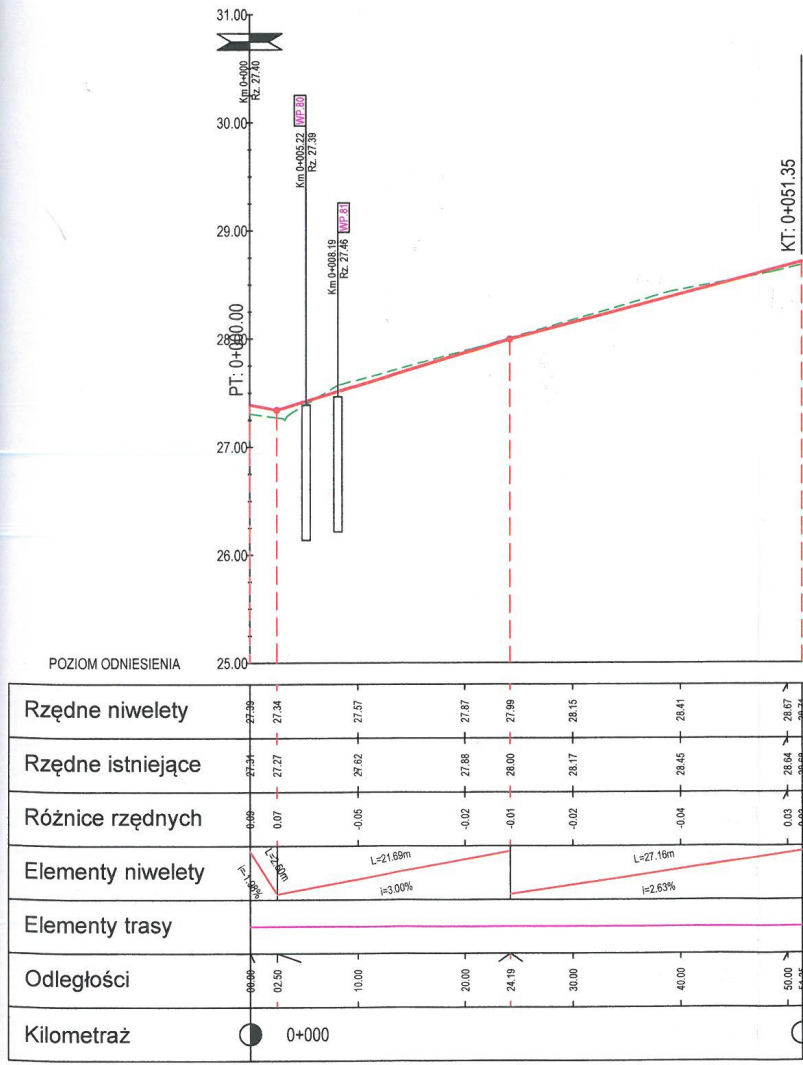

0+051 51

Profil podłużny - _UL WITOSA

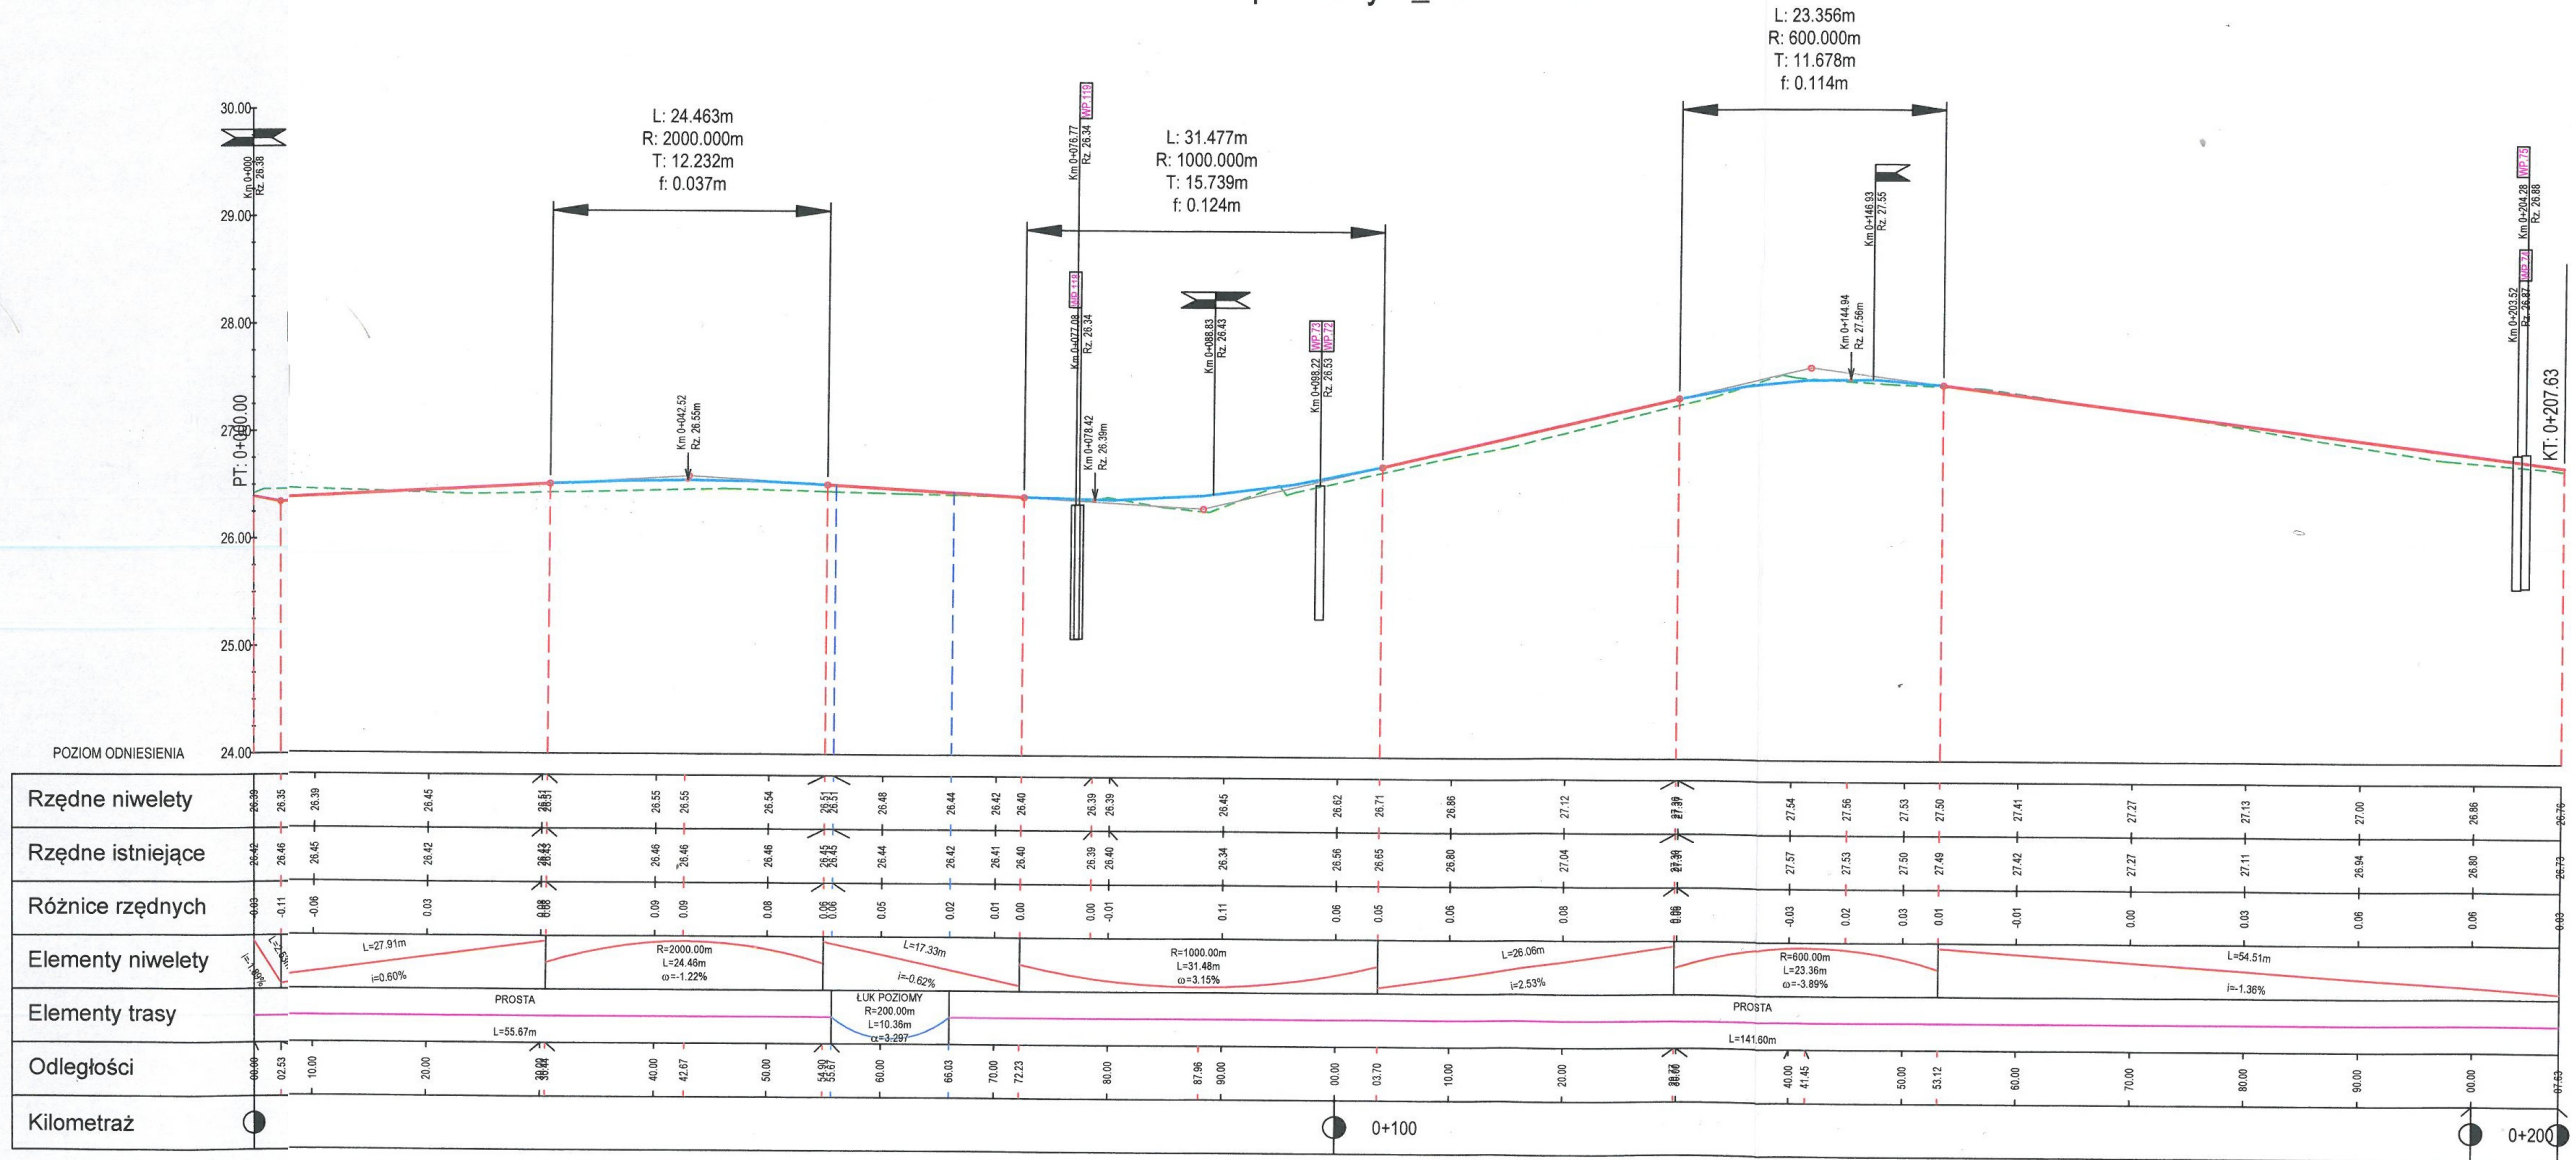

0+200 0+207.63 0+208

TABELA PUNKTÓW TYCZENIA			TABELA PUNKTÓW TYCZENIA			TABELA PUNKTÓW TYCZENIA			TABELA PUNKTÓW TYCZENIA			TABELA PUNKTÓW TYCZENIA		
Numer	Wsp. N	Wsp. E	Numer	Wsp. N	Wsp. E	Numer	Wsp. N	Wsp. E	Numer	Wsp. N	Wsp. E	Numer	Wsp. N	Wsp. E
1	6065981.91	3611117.99	41	6066158.84	3610874.74	81	6066305.45	3610608.63	121	6066165.29	3610420.32	161	6066105.46	3610555.32
2	6066059.57	3611091.60	42	6066186.63	3610854.32	82	6066291.92	3610555.31	122	6066216.41	3610415.51	162	6066110.41	3610607.24
3	6065980.01	3611099.99	43	6066162.00	3610876.81	83	6066298.87	3610554.46	123	6066158.30	3610368.55	163	6065973.46	3610653.28
4	6065979.57	3611092.02	44	6066197.32	3610914.94	84	6066291.28	3610548.34	124	6066112.76	3610571.10	164	6065979.74	3610553.04
5	6065579.00	3610982.98	45	6066219.97	3610938.88	85	6066181.44	3610558.44	125	6066102.70	3610371.35	165	6065982.83	3610652.99
6	6065978.99	3610980.90	46	6066197.32	3610914.94	86	6066298.05	3610547.71	126	6066092.37	3610372.14	166	6065988.79	3610652.63
7	6065978.90	3610974.24	47	6066355.99	3610882.76	87	6066180.48	3610550.21	127	6065951.51	3610386.58	167	6066104.21	3610842.97
8	6065976.89	3610882.41	48	6066288.05	3610616.71	88	6066128.59	3610754.02	128	6066097.52	3610371.62	168	6066086.10	3610643.79
9	6065979.59	3611096.01	49	6066212.13	3610828.48	89	6066115.56	3610554.45	129	6066011.90	3610380.39	169	6066088.41	3610643.59
10	6065978.97	3610977.57	50	6066597.21	3610676.67	90	6066109.56	3610554.93	130	6065986.42	3610134.32	170	6066144.65	3610639.13
11	6066071.50	3611104.18	51	6066199.87	3610722.74	91	6066070.26	3610458.23	131	6065976.53	3610135.75	171	6065985.82	3610652.90
12	6065767.33	3611025.13	52	6066199.42	3610718.62	92	6066079.77	3610557.77	132	6065977.97	3610128.98	172	6066087.26	3610643.68
13	6066066.98	3611010.63	53	6065794.95	3610697.32	93	6066075.55	3610558.09	133	6065982.50	3610121.79	173	6065743.87	3610731.34
14	6066066.37	3611001.18	54	6066192.75	3610655.37	94	6066039.31	3610560.01	134	6065976.00	3610132.10	174	6065617.76	3610762.21
15	6066076.74	3610980.35	55	6066192.25	3610650.87	95	6066026.84	3610560.80	135	6066088.39	3610556.95	175	6065677.40	3610681.95
16	6066064.78	3610981.31	56	6066061.68	3610395.27	96	6066034.45	3610960.96	136	6066284.23	3610506.65	176	6065673.85	3610679.43
17	6066068.35	3610971.78	57	6066161.00	3610383.66	97	6066013.17	3610561.53	137	6066085.31	3610527.35	177	6065721.17	3610590.69
18	6066104.25	3610866.65	58	6066159.88	3610375.38	98	6066008.64	3610561.79	138	6066084.95	3610523.52	178	6065665.07	3610673.48
19	6066139.23	3610902.38	59	6066254.11	3610337.90	99	6065970.64	3610564.25	139	6065680.53	3610488.22	179	6065661.43	3610670.89
20	6066145.47	3610894.95	60	6066156.11	3610357.79	100	6066112.56	3610554.64	140	6066079.10	3610454.49	180	6065628.76	3610631.60
21	6066140.48	3610881.01	61	6066154.77	3610349.31	101	6066077.66	3610557.98	141	6066078.89	3610452.01	181	6065621.59	3610641.22
22	6066150.38	3610887.80	62	6066103.19	3610250.82	102	6066039.31	3610560.01	142	6065977.41	3610440.25	182	6065619.11	3610624.47
23	6066152.44	3610879.98	63	6066142.93	3610246.25	103	6066026.84	3610560.80	143	6066077.00	3610431.20	183	6065771.60	3610417.94
24	6066152.03	3610875.21	64	6066126.49	3610218.31	104	6066010.90	3610561.65	144	6066076.58	3610427.44	184	6065675.65	3610680.65
25	6066066.75	3611005.90	65	6065920.67	3610378.37	105	6066173.88	3610493.76	145	6065675.74	3610446.61	185	6065663.22	3610672.23
26	6066064.33	3610975.71	66	6066066.32	3610175.18	106	6066109.07	3610501.15	146	6066072.44	3610395.38	186	6065612.01	3610634.08
27	6066142.71	3610898.97	67	6066054.03	3610166.91	107	6066166.73	3610432.66	147	6066072.30	3610394.27	187	6065827.34	3610461.99
28	6066152.81	3610884.26	68	6065915.21	3610114.82	108	6066146.17	3611234.84	148	6066053.67	3610176.72	188	6065856.56	3610421.40
29	6065977.17	3610894.92	69	6065931.21	3610089.45	109	6066104.21	3610435.94	149	6066043.76	3610178.03	189	6065826.27	3610461.18
30	6066151.79	3611075.71	70	6065910.17	3610085.25	110	6066100.57	3610436.14	150	6066045.22	3610171.38	190	6065823.58	3610458.98
31	6066128.38	3610877.09	71	6065900.99	3610086.82	111	6066078.77	3610637.71	151	6066049.74	3610164.20	191	6065754.92	3610531.78
32	6066137.87	3610876.20	72	6066199.63	3610720.68	112	6066067.37	3610438.04	152	6066085.11	3610525.44	192	6065820.88	3610456.61
33	6066149.87	3610850.30	73	6066192.51	3610653.12	113	6066058.29	3610438.76	153	6066079.00	3610453.25	193	6065816.45	3610452.94
34	6066151.61	3610875.24	74	6066160.52	3610379.49	114	6066007.74	3610041.85	154	6066076.83	3610429.32	194	6065764.55	3610412.43
35	6066164.68	3610870.45	75	6066155.26	3610353.58	115	6066048.70	3610439.75	155	6066072.37	3610394.83	195	6065824.89	3610460.13
36	6066140.71	3610801.19	76	6066140.90	3610228.64	116	6066040.55	3610440.51	156	6066043.29	3610174.44	196	6065818.72	3610454.71
37	6066182.16	3610857.60	77	6066060.30	3610170.86	117	6065961.13	3610447.04	157	6066033.29	3610560.39	197	6066258.90	3611084.69
38	6066190.53	3610850.37	78	6065921.49	3610083.32	118	6066102.39	3610436.04	158	6066022.73	3610441.97	198	6066384.02	3611208.09
39	6066381.49	3610656.92	79	6066172.89	3610821.98	119	6066062.82	3610438.30	159	6066070.91	3610558.33			
40	6066133.11	3610876.53	80	6066210.86	3610817.49	120	6066044.63	3610440.17	160	6066078.91	3610644.44			

LEGENDA:

	KRAWĘŻNIKI BETONOWE 15x30 cm WYSTAJĄCE
	OBRZEŻA BETONOWE 8x30 cm
	OŚ PROJEKTOWANEJ DROGI
	SPADKI POPRZECZNE
	PUNKTY TYCZENIA

Jednostka projektowa: 80-748 Gdańsk, ul. Chmielna 26 tel. 58 30569 38-39, fax 58 305 69 40		Investor: Gmina Pszczółki, 83-032 Pszczółki, ul. Pomorska 18	Nr archiwalny: 2919/2011 Data: 2011.05 Rys. nr 3.6
Inwestycja:	Przebudowa dróg osiedlowych na terenie Gminy Pszczółki		Skala: 1:500
Obiekt, adres inwestycji:	Pszczółki		Branża: Drogowa
Nazwa rysunku:	PLAN TYCZENIA		Stadium: PB i W
	Imię i nazwisko	Numer uprawnień Specjalność	Podpis
Projektował:	tech. Zbigniew Zagrabski	POM/BD/5516/01 - drogowa 4071/Gd/89	
Sprawdził:	tech. Wojciech Podsiadłowski	POM/BD/0453/04 - drogowa 3407/Gd/88	