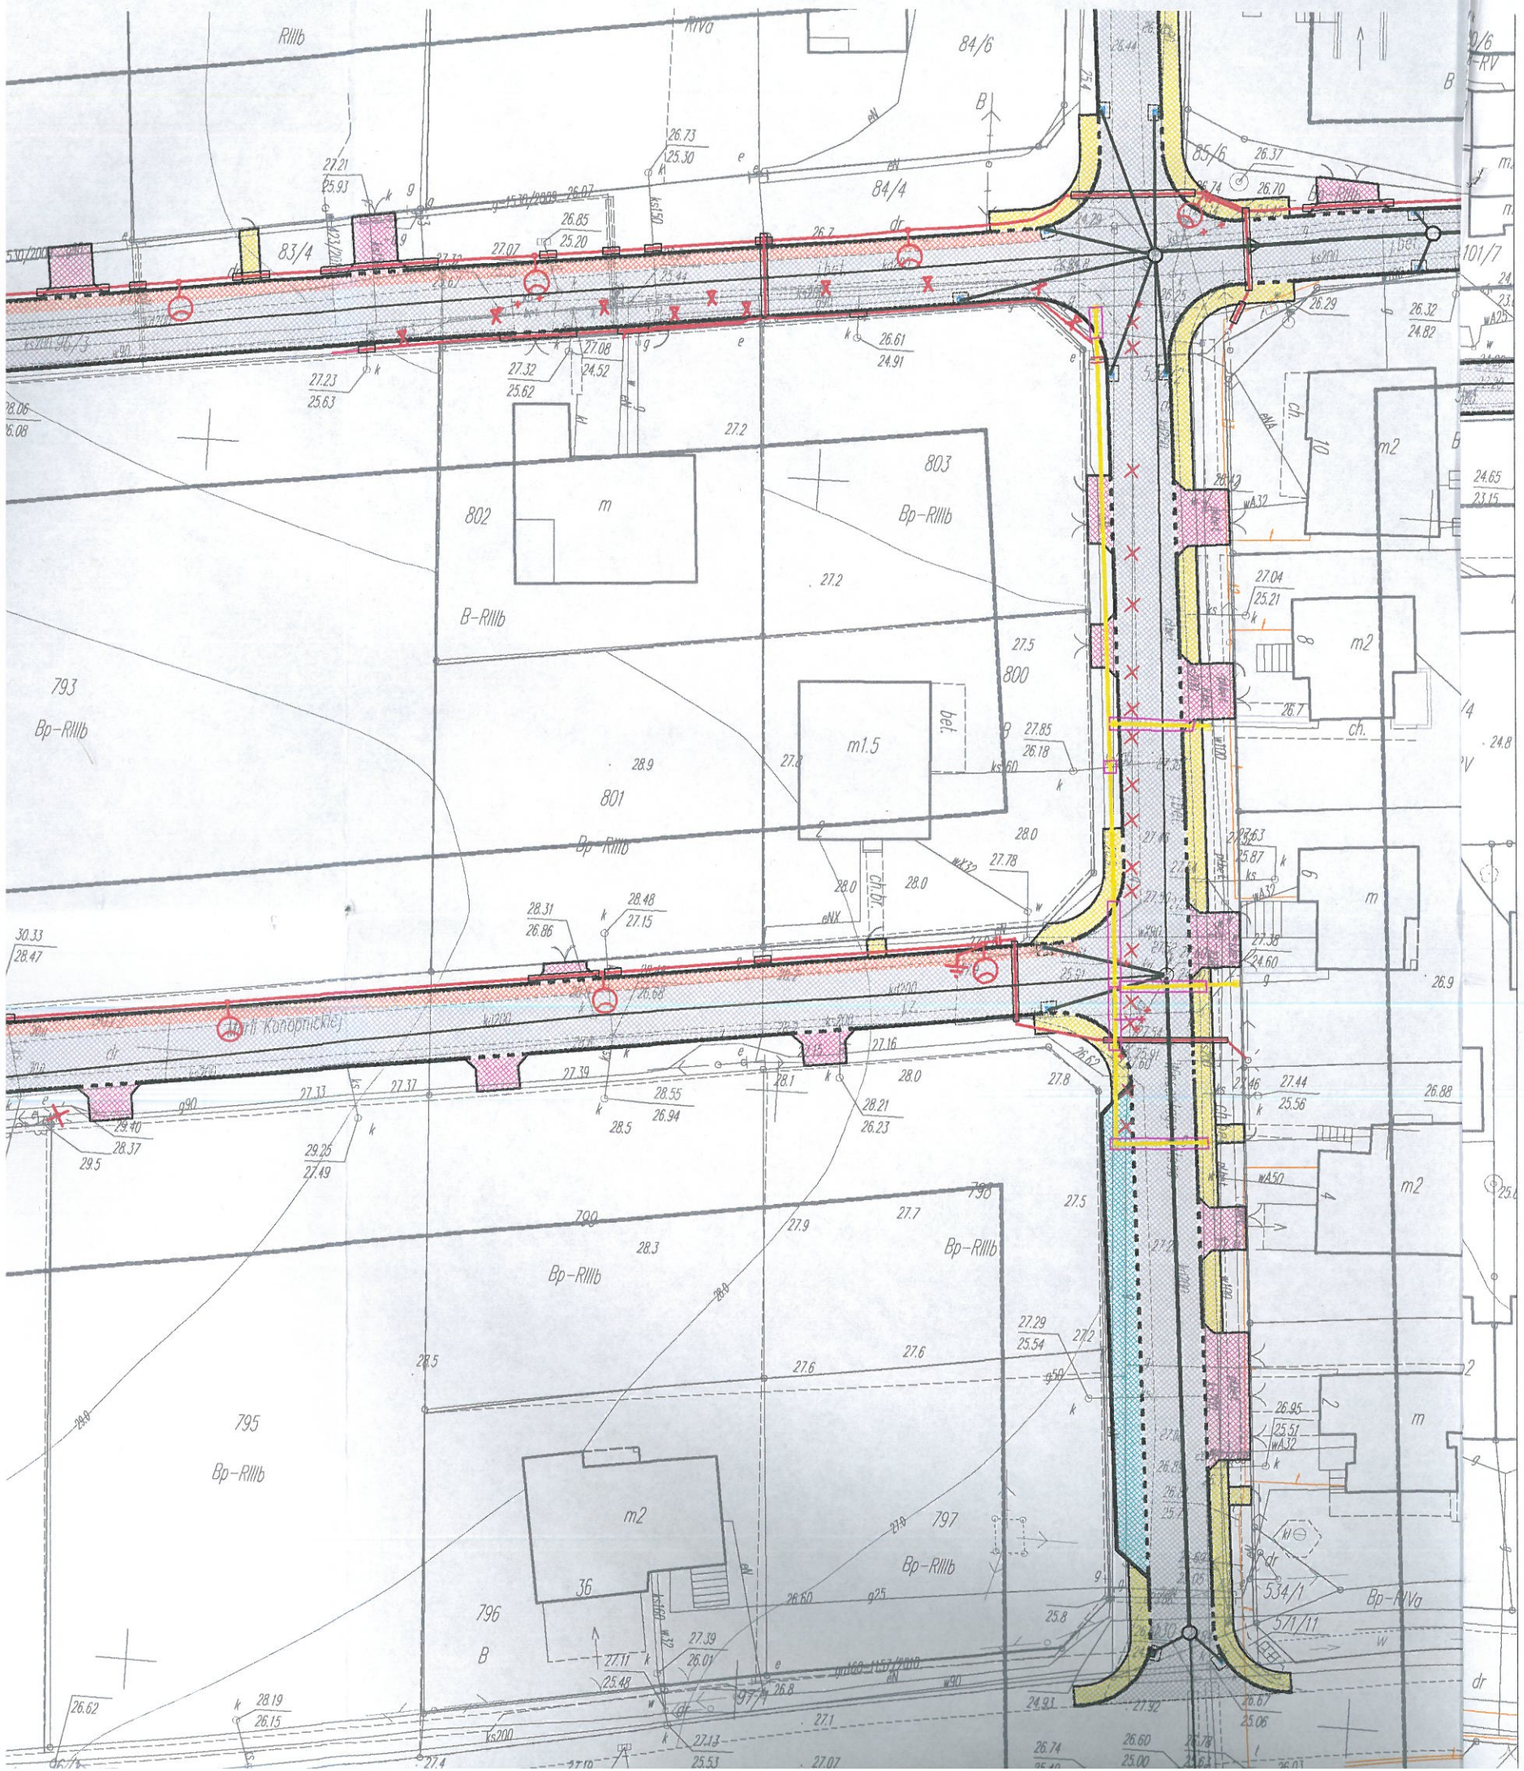

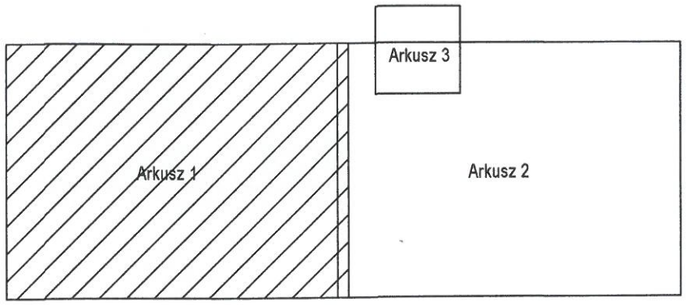

LEGENDA:

JEZDNIA
KOSTKA BETONOWA BRUKOWA
SZARA, 8 cm

JEZDNIA
NAWIERZCHNIA BITUMICZNA AC 8 S 70/100

ZJAZD
KOSTKA BETONOWA BRUKOWA
CZERWONA, 8 cm

CHODNIK
KOSTKA BETONOWA BRUKOWA
SZARA, 6 cm

WYDZIELONE CIAGI PIESZE
KOSTKA BETONOWA BRUKOWA
CZERWONA, 8 cm

PARKING
KOSTKA BETONOWA BRUKOWA
CZERWONA, 8 cm

KRAWĘŻNIKI BETONOWE 15x30 cm
WYSTAJĄCE

KRAWĘŻNIKI BETONOWE 15x30 cm
WTOPIONE

OBRZEŻA BETONOWE 8x30 cm

OŚ PROJEKTOWANEJ
DROGI

2% 2%
SPADKI POPRZECZNE

PROJEKTOWANY WPUST DESZCZOWY - WP.01 /
PROJEKTOWANY WPUST DESZCZOWY KRAWEZNIKOWY WP.01

ISTNIEJĄCE OGRODZENIE DO PRZESTAWIENIA /
MUR DO USUNIĘCIA