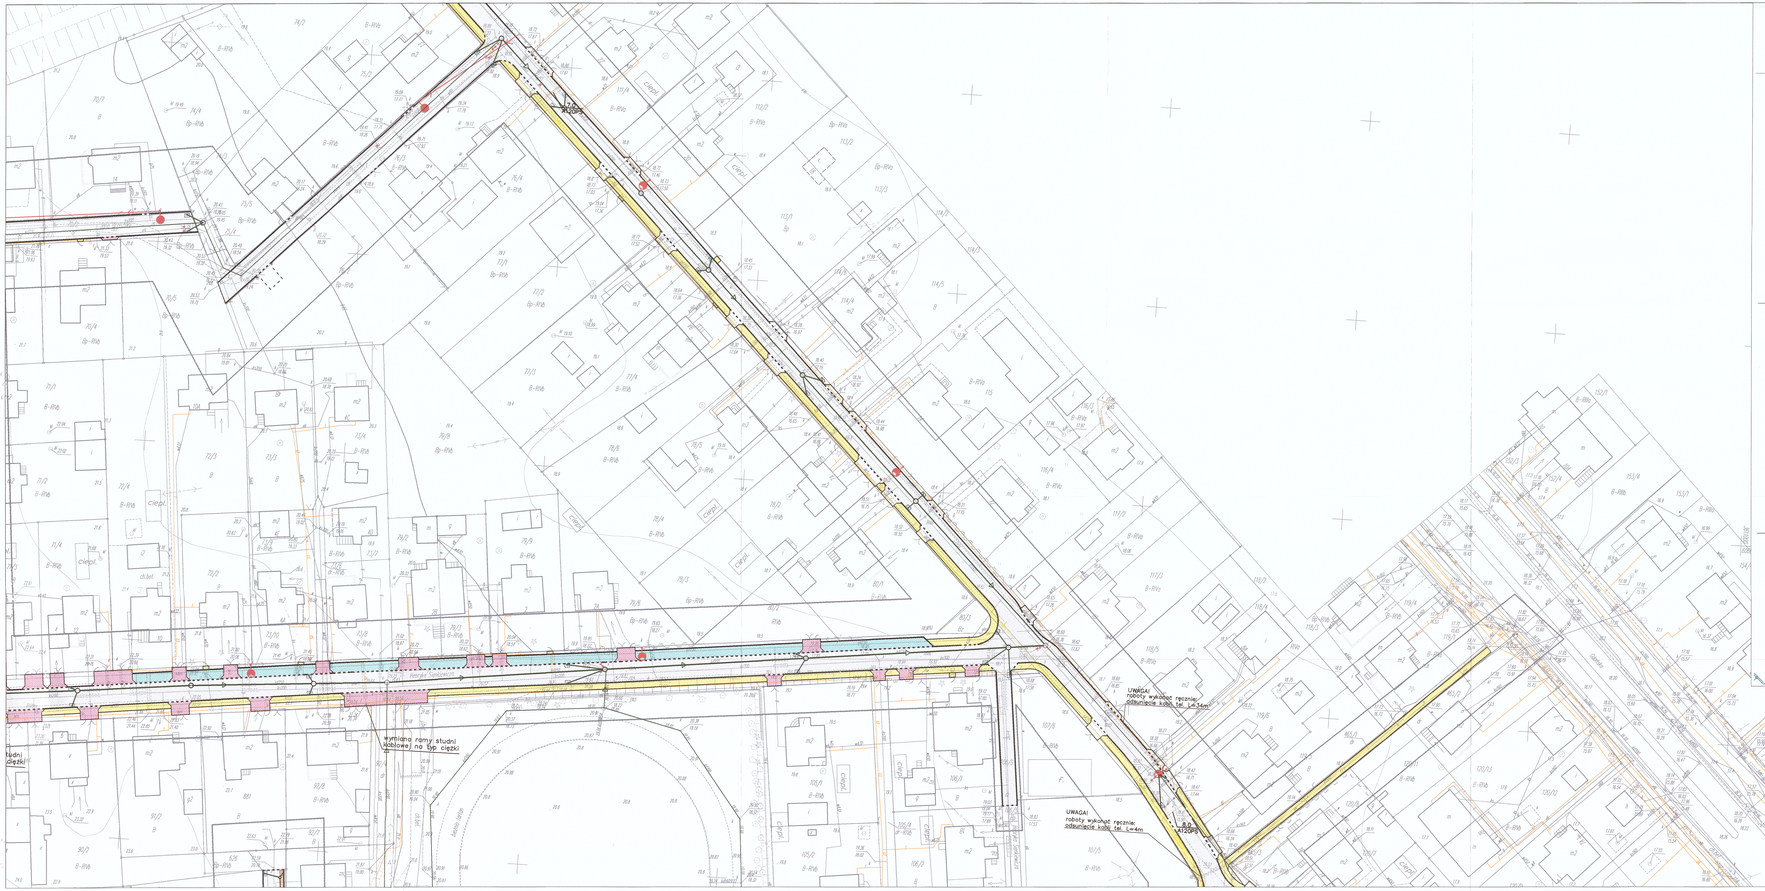

ARK.2 MAPA SYTUACYJNO-WYSOKOŚCIOWA DO CELÓW PROJEKTOWYCH

SKALA 1: 500

Woj.: pomorskie
Gmina: Pszczółki
Ulica: Sielskowęcka i inne
Obręb: PSZCZÓŁKI
Nr dz.: 463 i inne
KERG: 4480/2010
Nr sekcji mapy zasadniczej: 325.142.173.4, 174.1, 174.3, 174.4, 221.2, 222.1, 222.2

Nie wyklucza się w trakcie prac wykonywania na mapie szczątkowo podziemnych, które nie były ujawnione do dokumentacji.

Właściciel, inwestor, inwestor na zlecenie(jeśli ds. sieciowy, podmiot gospodarczy, na terenie którego znajdują się sieci): Ustawa z dnia 17.05.1989 r. Geodezja i kartografia (t.j. Dz.U. z 2005 r. nr 240, poz. 2081 z późn. zm.) Rozp. 2006 w 193 poz. 1987 - Prawo Geod. i Kart.)

1. Poziom odniesienia "Kronsztadt"
2. Układ współrzędnych "1965"

W zakresie opracowania mapa aktualna w dniu: 25.02.2011 r.

Prace polowe i kameralne: inż. Tomasz Wysocki

Pruszcz Gdańsk, dnia 28.02.2011 r.

JOLANTA GOSZ
geodeta
84-240 Reda, ul. Lipowa 15/10
nr upr. zawod. 19884 Warszawa
tel. (058) 778-03-60, 0500 582 52

Sprawdziła: Jolanta Gosz, upr. nr 18974

Mapa sporządzona w trzech numerycznej na podstawie danych przyjętych z zasobowych map mapy rzeczywistej w skali 1: 1000, z pomocą bezpośredniego i z innych źródeł, bez przemiaru wzdłuż granic działek.

URZĄD ARKUSZY

	ARK.1	ARK.2
ARK.3		
ARK.4	ARK.5	ARK.6
	ARK.7	

zgodność z treścią mapy

Pruszcz Gd., dn. 16.03.2011r. upgzgd. nr 451/2011r.

ZESPÓŁ UZGADNIANIA DOKUMENTACJI PROJEKTOWEJ STAROSTWA POWIATOWEGO W PRUSZCZU GDAŃSKIM
W granicach opracowania mapy występują projektowane urządzenia uzgodnione w ZUDP

STAROSTWO POWIATOWE w Pruszczu Gdańskim Wydział Geodezji Kartografii i Katastru OBRĘB DOKUMENTACJI GEODEZYJNO-KARTOGRAFICZNEJ
W związku z opracowaniem tej mapy, na podstawie zgłoszenia z dnia 22.02.2011 r. nr 6/2011 wydano do zasobu powiatowego pod nr 2011/2011 - 2011/2012
Niniejsza mapa może służyć do celów projektowych. Projektowane obiekty budowlane wymagające pozwolenia na budowę podlegają wytyczeniu i inwentaryzacji powykonawczej przez jednostki uprawnione do wykonywania tych czynności.
Pruszcz Gdański, dnia 22 - MAR. 2011

Rejon Sieci Gazowej Gdańsk udzielający pozwolenie materiały

20/2011 2011.03.12

Jednostka projektowa: NORD•Investments•SA, 80-748 Gdańsk, ul. Chmielna 26, tel. 58 30569 38-39, fax 58 305 69 40	Inwestor: Gmina Pszczółki, 83-032 Pszczółki, ul. Pomorska 18		Nr archiwalny: 2919/2011
			Data: 2011.05
			Rys. nr 4.2a
Inwestycja:	Przebudowa dróg osiedlowych na terenie Gminy Pszczółki		Skala: 1:500
Obiekt, adres inwestycji:	Pszczółki		Branża: Teletechniczna
Nazwa rysunku:	PLAN SYTUACYJNY		Stadium: PB i W
	Imię i nazwisko	Numer uprawnień Specjalność	Podpis
Projektował:	inż. Jarosław Szczodrowski	DT-WBT/0235/-02/U - telekomunikacyjna	
Sprawdził:	inż. Leszek Bartela	POM/0007/PWOT/07 - telekomunikacyjna	

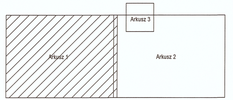

LEGENDA:

- JEZDNIA KOSTKA BETONOWA BRUKOWA SZARA, 8 cm
- JEZDNIA NAWIERZCHNIA BITUMICZNA AC 8 S 70/100
- ZJAZD KOSTKA BETONOWA BRUKOWA CZERWONA, 8 cm
- CHODNIK KOSTKA BETONOWA BRUKOWA SZARA, 6 cm
- WYDZIELONE CIĄGI PIESZE KOSTKA BETONOWA BRUKOWA CZERWONA, 8 cm
- PARKING KOSTKA BETONOWA BRUKOWA CZERWONA, 8 cm
- KRAWĘŻNIKI BETONOWE 15x30 cm WYSTAJĄCE
- KRAWĘŻNIKI BETONOWE 15x30 cm WTOPIONE
- OBRZEŻA BETONOWE 8x30 cm
- OŚ PROJEKTOWANEJ DROGI
- 2% 2% SPADKI POPRZECZNE
- PROJEKTOWANY WPUST DESZCZOWY - WP.01 / PROJEKTOWANY WPUST DESZCZOWY KRAWĘŻNIKOWY WP.01
- ISTNIEJĄCE OGRODZENIE DO PRZESTAWIENIA / MUR DO USUNIĘCIA
- ISTNIEJĄCE DRZEWA I KARPINY DO WYCINKI
- Istniejąca sieć teletechniczna
- Projektowana sieć teletechniczna
- Likwidowana sieć telechniczna