


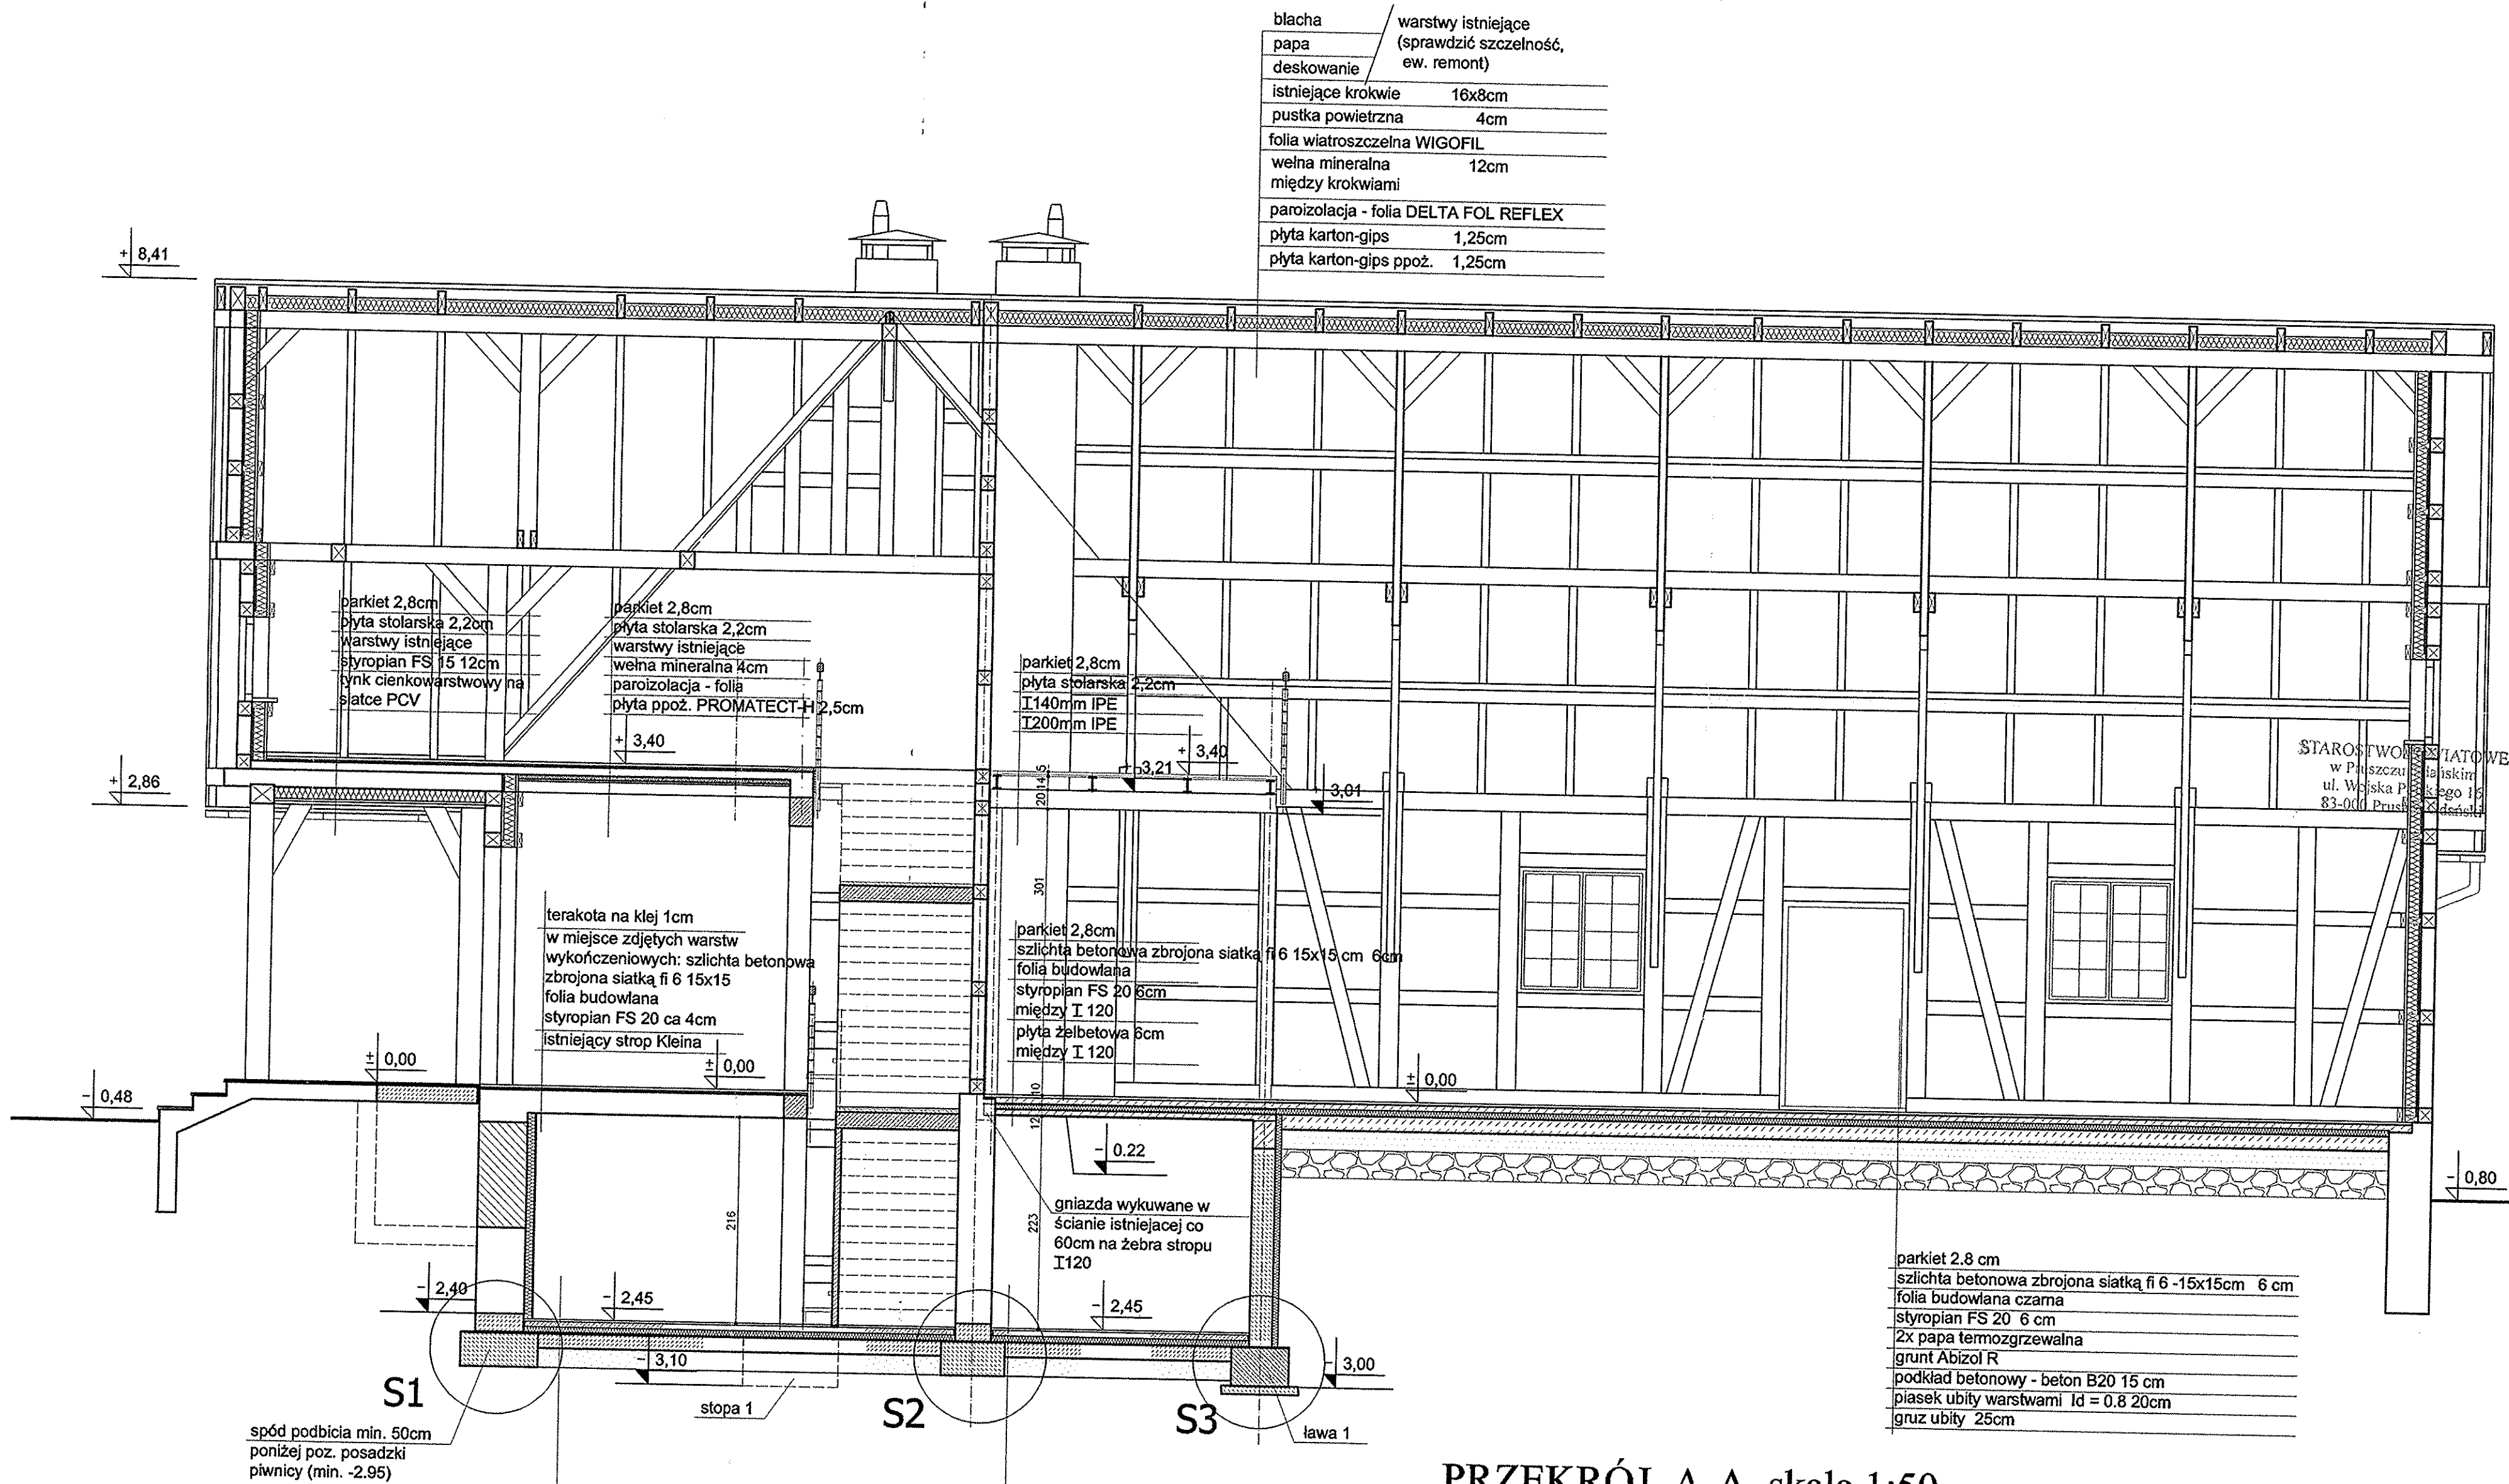

PRZEKRÓJ A-A skala 1:50

UWAGA

ISTNIEJĄCY STROP NAD PARTEREM - ZDJĄĆ WARSTWY
WYKOŃCZENIOWE, NAPRAWIĆ USZKODZENIA, WYRÓWNAĆ POD
DESKI LUB TERAKOTĘ (DO POZ. ±0.00), EW. WPROWADZIĆ
STYROPIAN FS20 3CM

ISTNIEJA POSADZKA PIWNICY - ZDJĄĆ WARSTWY ISNIEJACE
WYKONAC NOWE WG OPISU

ŁAWY ISTNIEJĄCE PODBIJAĆ ODDCINKAMI PO 1M, BETON B20, PO
WYKONANIU DANEGO ODCINKA NATYCHMIAST GO ZASYPAĆ
ZAGĘSZCZAJĄC GRUNT ID=0,8 PRZED WYKOPANIEM NASTĘPNEGO.
ODLEGŁOŚĆ MIĘDZY ODCINKAMI MIN. 1M W ŚWIELE.
KATEGORYCZNIE ZABRANIA SIĘ WYKONYWANIA WYKOPÓW PRZY
ŁAWACH O DŁUGOŚCI WIĘKSZEJ NIŻ 1,5M NA RAZ.

WYDZIAŁ ARCHITEKTURY
POLITECHNIKI GDAŃSKIEJ

ŚRODOWISKOWY DOM SAMOPOMOCY
KOLNIK 45, działka nr 106

PRZEKRÓJ A-A

AUTOR	dr inż. arch. Małgorzata Skrzypek-Lachnińska	upr. nr 5799/Gd/94
OPRACOWALI	inż. Katarzyna Witoławska	
	Szymon Gucallo	
SPRAWDZIŁ	dr inż. arch. Agnieszka Błażko	upr. nr 5807/Gd/94
PROJEKT ARCHITEKTONICZNO - BUDOWLANY	SKALA 1:50	DATA 02.2004
		RYS. NR 7