

MAPA DO CELÓW PROJEKTOWYCH
SKALA 1:500

Objekt: Kleszczewko, ul. Dębowa, dz. 20/2, 28/10, 29/8.
Nr ark. mapy: 6.217.26.11.2.2/ 12.11.
Układ odniesienia poziomy: "2000/6"
Układ odniesienia pionowy: H mapy
KERG: 6640.1892.2015, ks. rob. 135/2015


mgr inż. Jarostaw Romanowski
geodeta uprawniony
uprawnienia MGPIB nr 14853
podpis nieczytelny

Poświadczam, że niniejszy dokument został opracowany w wyniku prac geodezyjnych i kartograficznych, których rezultaty zawiera operat techniczny wpisany do ewidencji materiałów państwowego zasobu geodezyjnego i kartograficznego	
Organ prowadzący państwowy zasób geodezyjny i kartograficzny	STAROSTA GDAŃSKI
P.2204.20	15.1926
Identyfikator ewidencyjny materiału zasobu - operatu technicznego	25.06.2015
Imię, nazwisko i podpis osoby reprezentującej organ	Z up. STAROSTY Mirosława Nirnberga KATEDRA GEODEZYJNO-KARTOGRAFICZNA DOKUMENTACJA GEODEZYJNO-KARTOGRAFICZNA podpis nieczytelny

Mapa powstała w wyniku aktualizacji pozyskanego pliku kcd programu Turbo Map v 8.3 o bezpośredni pomiar w terenie. Nie wyklucza się istnienia w terenie innych, nie wykazanych na niniejszej mapie urządzeń podziemnych, które nie zostały zgłoszone do inwentaryzacji. W zasięgu opracowania niniejsza mapa jest zgodna z treścią mapy zasadniczej z znajdującej się w zasobie geodezyjnym i kartograficznym. **STARÓSTWO POWIATOWE W PRUSZCZU GDAŃSKIM**
REFERAT UZGADNIANIA DOKUMENTACJI PROJEKTOWEJ
W granicach opracowania mapy występują projektowane i zarejestrowane w RUDP przewody i urządzenia zgodnie z treścią niniejszej dokumentacji. Pruszcz Gdański, dn. 29.05.2015 r.

Uwaga:
Kolorami czarnym i czerwonym wykreślono granice uzyskane z danych zgromadzonych w PDDGIK - (plik kcd powstały w wyniku wprowadzenia danych z operatów techn.)
Dane ewidencyjne dotyczące granic działek spełniają wymagania dokładnościowe określone w obowiązujących standardach technicznych. Dla działek objętych zakresem nie przeprowadzono badania ksiąg wieczystych pod kątem występowania ewentualnych obciążeń służebnościami gruntowymi.

Data opracowania mapy: 03.06.2015 r.

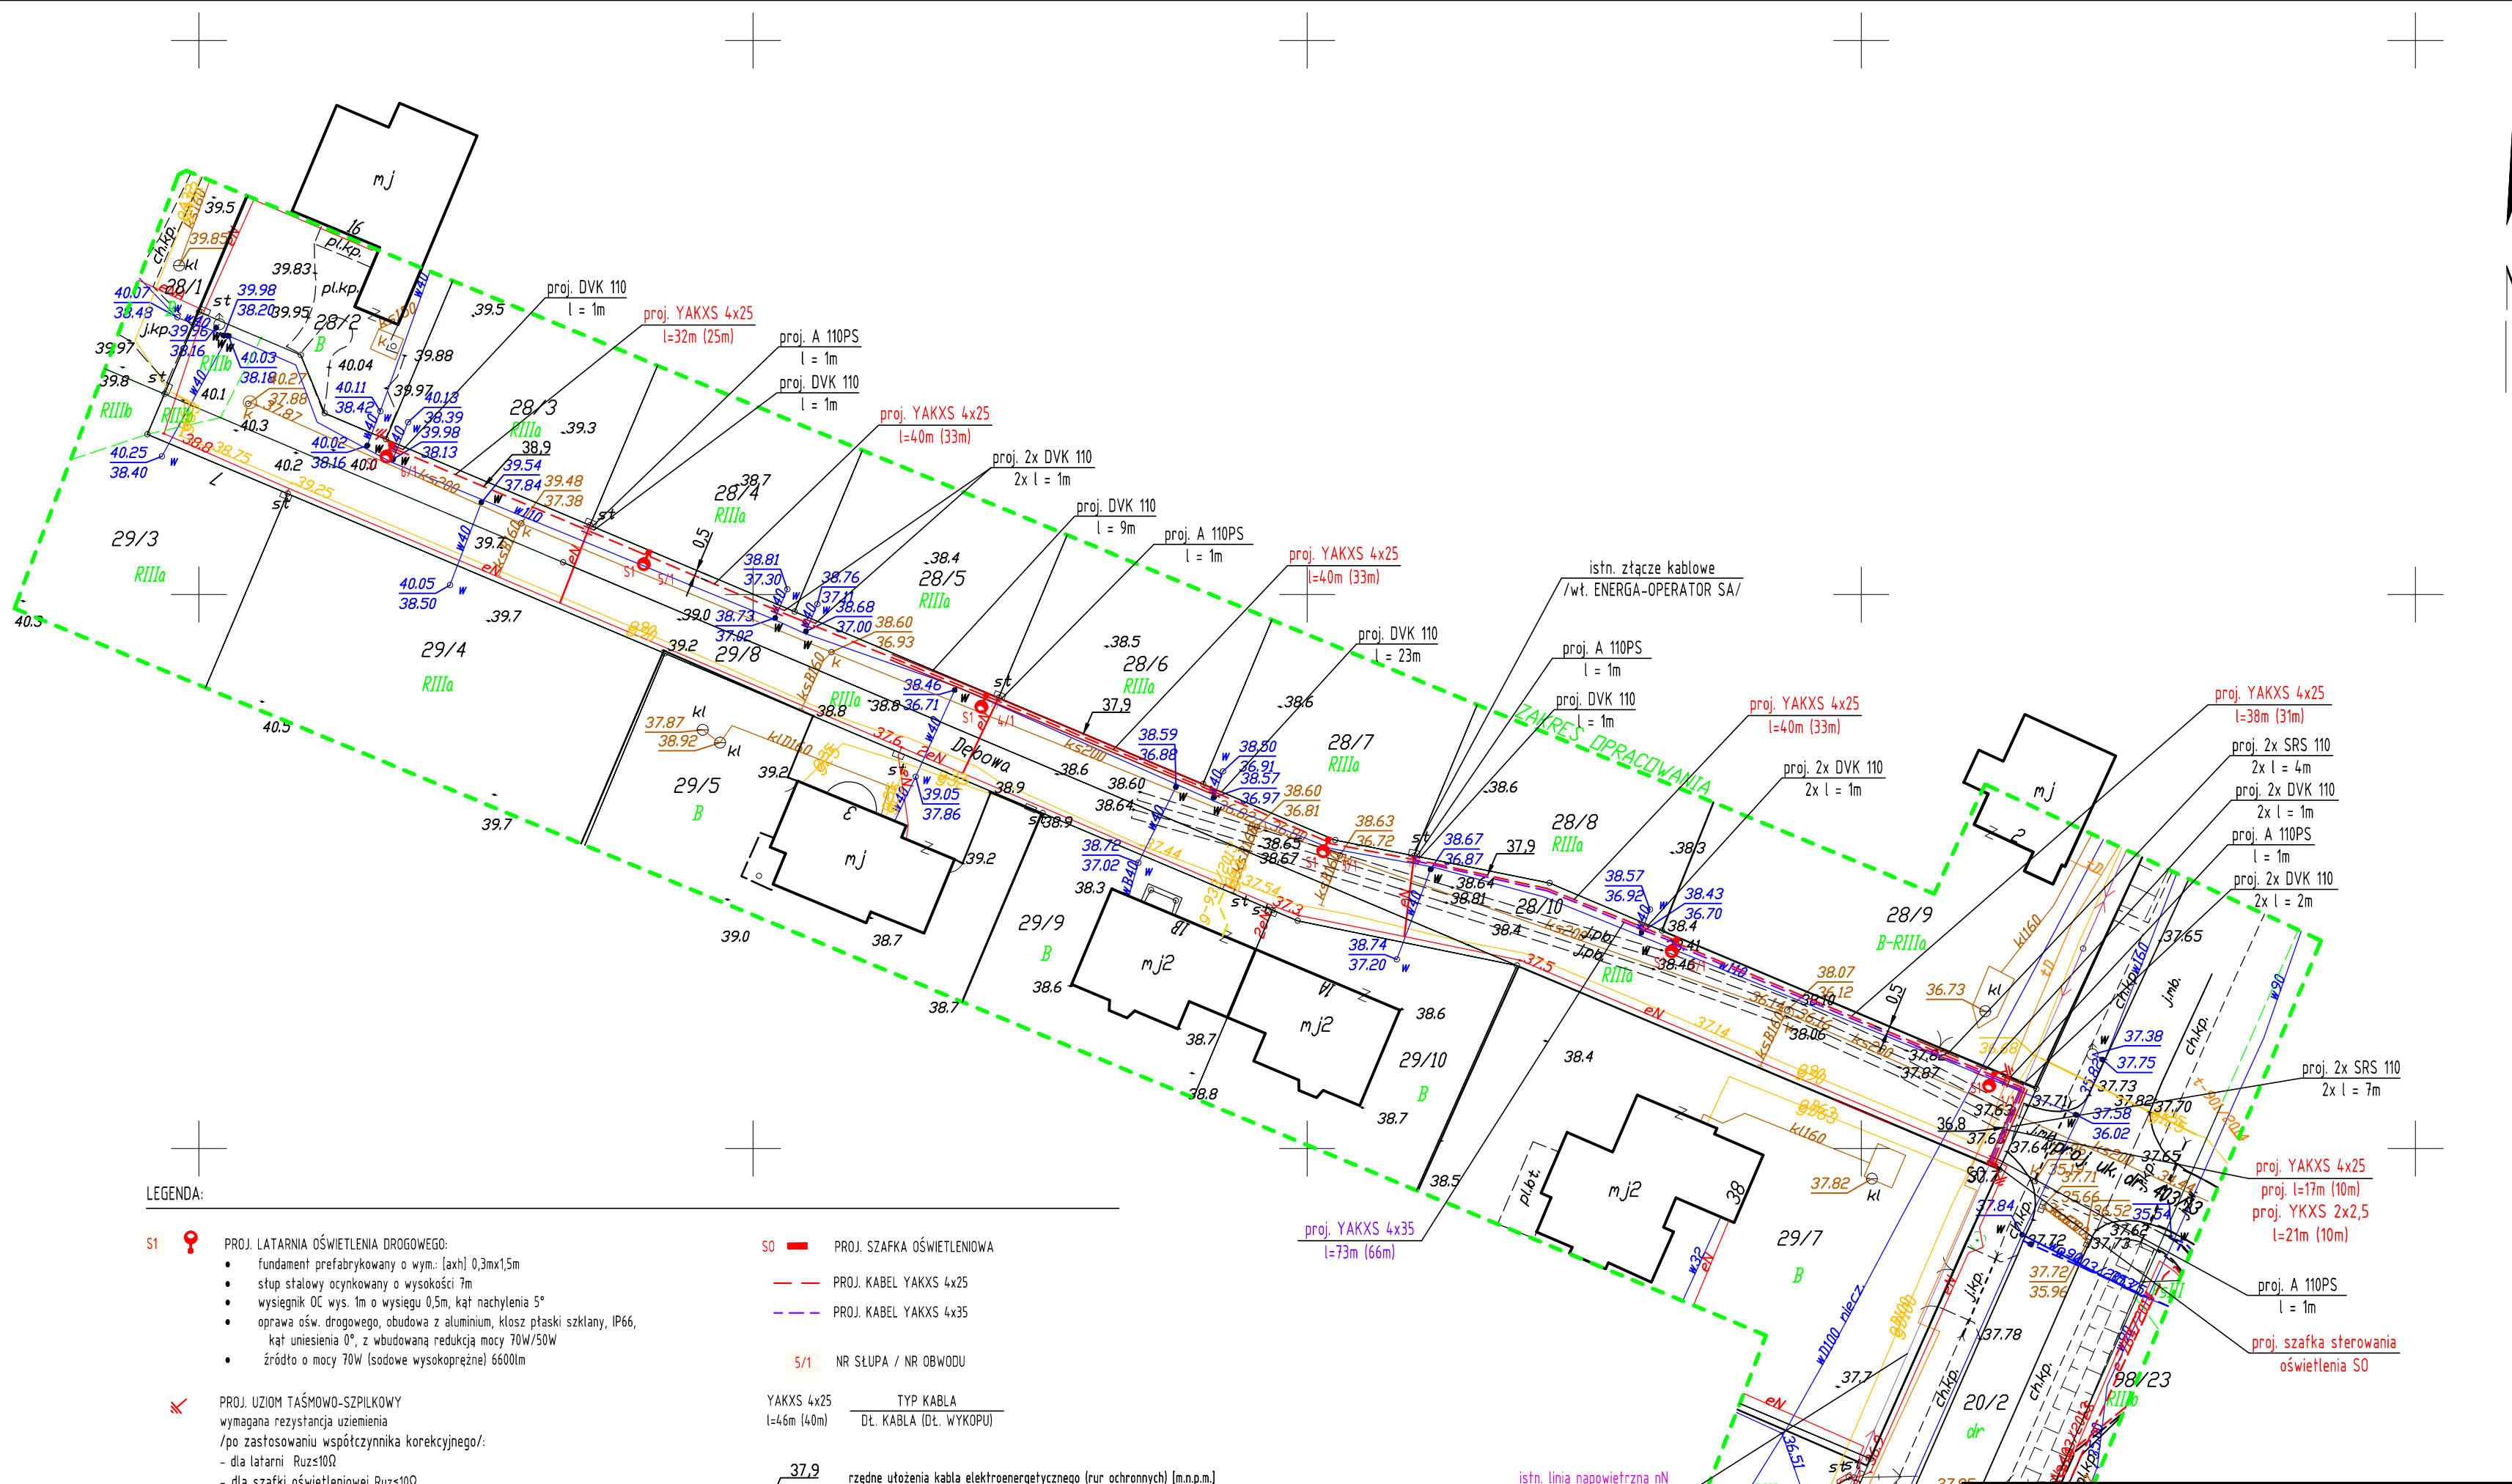

LEGENDA:

- | | |
|--|---|
| <p>S1 PROJ. LATARNIA OŚWIETLENIA DROGOWEGO:</p> <ul style="list-style-type: none"> • fundament prefabrykowany o wym.: [axh] 0,3mx1,5m • słup stalowy ocynkowany o wysokości 7m • wysięgnik DC wys. 1m o wysięgu 0,5m, kąt nachylenia 5° • oprawa ośw. drogowego, obudowa z aluminium, klosz płaski szklany, IP66, kąt uśmieszenia 0°, z wbudowaną redukcją mocy 70W/50W • źródło o mocy 70W (sodowe wysokoprężne) 6000lm <p>PROJ. UZIOM TAŚMOWO-SZPILKOWY
wymagana rezystancja uziemienia
/po zastosowaniu współczynnika korekcyjnego/:</p> <ul style="list-style-type: none"> - dla latarni Ruzs10Ω - dla szafki oświetleniowej Ruzs10Ω | <p>SO PROJ. SZAFKA OŚWIETLENIOWA</p> <p> PROJ. KABEL YAKXS 4x25</p> <p> PROJ. KABEL YAKXS 4x35</p> <p>S/I NR SŁUPA / NR OBWODU</p> <p>YAKXS 4x25 TYP KABLA</p> <p>YAKXS 4x35 DŁ. KABLA (DŁ. WYKOPU)</p> <p>37.9 rzędne ułożenia kabla elektroenergetycznego (rur ochronnych) [m.n.p.m.]</p> |
|--|---|

- UWAGI:
1. Wszystkie wymiary sprawdzić na budowie.
 2. Kable układać zgodnie z normą N SEP-E 004.
 3. Kable układać wg rzędnych docelowych dróg.
 4. W przypadku zbliżeń i kolizji z innymi sieciami stosować ostony otaczające.

6541500
6007800

<p>ZAKŁAD ELEKTRYCZNY Mirosław Nirnberg ul. C. K. Norwida 33, 83-110 Tczew tel. 58 - 531 64 74; zakladelektryczny@poczta.onet.pl</p>		
<p>PROJEKT BUDOWLANY, WYKONAWCY</p>		
<p>INWESTOR: Gmina Pszczółki ul. Pomorska 18 83-032 Pszczółki</p>	<p>PROJEKTOWAŁ: mgr inż. Mirosław NIRNBERG Uprawnienia budowlane do projektowania bez ograniczeń w specjalności instalacyjnej w zakresie sieci, instalacji i urządzeń elektrycznych oraz elektroenergetycznych nr 220/Gd/2002</p>	<p>PODPIS:</p>
<p>SPRAWDZIŁ: mgr inż. Remigiusz BZOWSKI Uprawnienia budowlane do projektowania bez ograniczeń w specjalności instalacyjnej w zakresie sieci, instalacji i urządzeń elektrycznych oraz elektroenergetycznych nr POM/0017/P00E/12</p>	<p>PODPIS:</p>	<p>PODPIS:</p>
<p>LOKALIZACJA: dz. nr 28/10 obr. nr 0001 Kleszczewko</p>	<p>BRANŻA: ELEKTRYCZNA</p>	<p>DATA: 02/2016</p>
<p>TYTUŁ PROJEKTU: Budowa oświetlenia drogowego ulicy Dębowej w Kleszczewku</p>	<p>TYTUŁ RYSUNKU: Projekt oświetlenia drogowego. Plan oświetlenia drogowego.</p>	<p>NR RYS.: E-01</p> <p>ARKUSZ: 1/1</p> <p>SKALA: 1:500</p> <p>NR STRONY: 1</p>