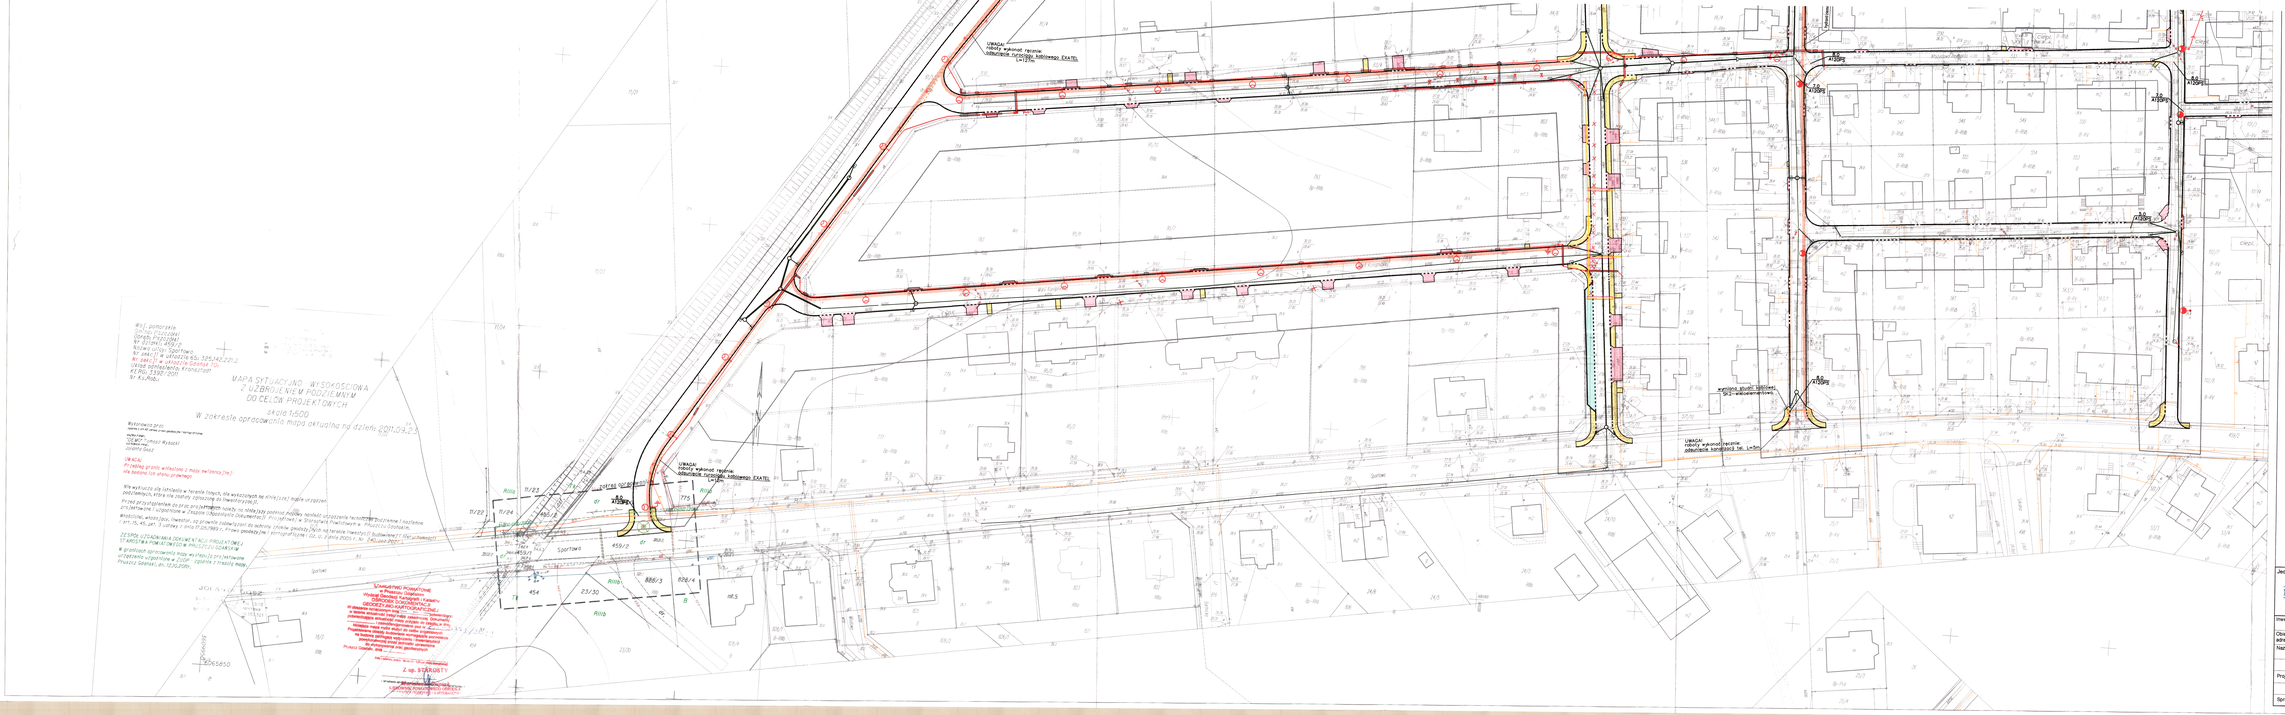
Arkusz 1
Arkusz 2
Arkusz 3
LEGENDA:
JEZDNIA
KOSTKA BETONOWA BRUKOWA SZARA, 8 cm
JEZDNIA
NAWIERZCHNIA BITUMICZNA AC 8 S 70/100
ZJAZD
KOSTKA BETONOWA BRUKOWA CZERWONA, 8 cm
CHODNIK
KOSTKA BETONOWA BRUKOWA SZARA, 8 cm
WYDZIELONE CIĄGI PIESZE
KOSTKA BETONOWA BRUKOWA CZERWONA, 8 cm
PARKING
KOSTKA BETONOWA BRUKOWA CZERWONA, 8 cm
KRAWĘŻNIKI BETONOWE 15x30 cm WYSTAJĄCE
KRAWĘŻNIKI BETONOWE 15x30 cm WTOPIONE
OBRZEŻA BETONOWE 8x30 cm
OŚ PROJEKTOWANEJ DROGI
SPADKI POPRZECZNE
PROJEKTOWANY WPUST DESZCZOWY - WP.01 /
PROJEKTOWANY WPUST DESZCZOWY KRAWĘŻNIKOWY WP.01
ISTNIEJĄCE OGRODZENIE DO PRZESTAWIENIA / MUR DO USUNIĘCIA
ISTNIEJĄCE DRZEWA I KARPINY DO WYCINKI
Istniejąca sieć teletechniczna
Projektowana sieć teletechniczna
Likwidowana sieć telechniczna
skala 1:500
UWAGA:
Przebieg gazociągu wniesiono z mapy ewidencji (na)
nie posiada ich stanu prawnego
ZESPÓŁ UZGADNIANIA DOKUMENTACJI PROJEKTOWEJ
STANOWISKO POWIATOWEGO w PRUSZCZU GDAŃSKIM
w granicach sporządzenia mapy wytwarzają przyłączenie
uzgodnienia uzgodnione w ZGGP - zgodne z treścią mapy
wycinka krzaki i zarośla
Sportowa
Rilla
Rilla
Rilla