LEGENDA:

- JEZDNIA KOSTKA BETONOWA BRUKOWA SZARA, 8 cm
- JEZDNIA NAWIERZCHNIA BITUMICZNA AC 8 S 70/100
- ZJAZD KOSTKA BETONOWA BRUKOWA CZERWONA, 8 cm
- CHODNIK KOSTKA BETONOWA BRUKOWA SZARA, 6 cm
- WYDZIELONE CIĄGI PIESZE KOSTKA BETONOWA BRUKOWA CZERWONA, 8 cm
- PARKING KOSTKA BETONOWA BRUKOWA CZERWONA, 8 cm
- KRAWĘŻNIKI BETONOWE 15x30 cm WYSTAJĄCE
- KRAWĘŻNIKI BETONOWE 15x30 cm WTOPIONE
- OBRZEŻA BETONOWE 8x30 cm
- OŚ PROJEKTOWANEJ DROGI
- SPADKI POPRZECZNE
- PROJEKTOWANY WPUST DESZCZOWY - WP.01 / PROJEKTOWANY WPUST DESZCZOWY KRAWĘŻNIKOWY WP.01
- PROJEKTOWANY WPUST DESZCZOWY bez kolnierza na rurę teleskopową Ø40
- ISTNIEJĄCE DRZEWA I KARPINY DO WYCINKI
- ISTNIEJĄCE OGRODZENIE DO PRZESTAWIENIA / MUR DO USUNIĘCIA
- MIEJSCA, W KTÓRYCH MOGĄ WYSTĘPOWAĆ KOLIZJE PROJEKTOWANEGO UKŁADU Z ISTN. INFRASTRUKTURĄ
- ISTNIEJĄCA SIEĆ TELETECHNICZNA
- PROJEKTOWANA SIEĆ TELETECHNICZNA
- LIKWIDOWANA SIEĆ TELETECHNICZNA
- UZIEMIENIE SŁUPA (MIĘDZY DWOMA OSTATNIMI SŁUPAMI ULOŻYĆ BETONARE PP2x35m4)
- PROJEKTOWANE SZAFKI OŚWIETLENIOWA I POMIAROWA
- KABLE ELEKTR. W RURCE DCHROMMEJ
- KABLE ELEKTR. YAKY4x120 PO PRZELOŻENIU
- KABLE ELEKTR. YAKY4x120 DO PRZELOŻENIA
- PROJEKTOWANY SŁUP OŚWIETLENIOWY ANTARES h=9m Z OPRAWĄ OŚWIETLENIOWĄ AMBAR-Z Z LAMPĄ SODOWĄ SON PIA PLUS 150W
- PROJEKTOWANY SŁUP OŚWIETLENIOWY ANTARES h=9m Z OPRAWĄ OŚWIETLENIOWĄ AMBAR-Z Z LAMPĄ SODOWĄ SON PIA PLUS 150W Z UKŁADEM ASYMETRYCZNYM
- ISTNIEJĄCY SŁUP OŚWIETLENIOWY LINII NAPOWIETRZNEJ
- OPRAWA OŚWIETLENIOWA DO DEMONTAŻU
- PROJEKTOWANY SŁUP OŚWIETLENIOWY ANTARES h=9m Z OPRAWĄ OŚWIETLENIOWĄ AMBAR-Z Z LAMPĄ SODOWĄ SON PIA PLUS 150W NA WYSIĘGNIKU 1 m
- SŁUP I OPRAWA OŚWIETLENIOWA DO DEMONTAŻU
- W PROJEKCIE NANIESIONO PROJEKTOWANE NASTĘPUJĄCE URZĄDZENIA OŚWIETLENIOWE DO STOSOWANIA PRZEZ ZUD SOPOT
- PROJEKTOWANY SŁUP OŚWIETLENIOWY ZN-12 Z LINIĄ AMBAR-Z, SODOWĄ LAMPĄ SON PLUS 150W Z OPRAWĄ OŚWIETLENIOWĄ
- PROJEKTOWANA OPRAWA OŚWIETLENIOWA NA ISTNIEJĄCYM SŁUPIE WNIOSKOWANA DO ZASILANIA PRZEZ ZUD SOPOT W POROZUMIENIU Z URZĘDEM GMINY PSZCZÓŁKI
- KOLOR CZERWONY - ZAKRES INWESTYCJI PODLEGAJĄCY POZWOLENIU NA BUDOWĘ
- wymiana kanalizacji deszczowej DN250/DN400 PVC
- projektowana kanalizacja deszczowa DN250/DN400 PVC
- przykanaliki oraz wpusty deszczowe do likwidacji
- projektowana kanalizacja deszczowa tłoczna DN150 PE
- projektowane podłączenia wpustów deszczowych DN200 PVC
- projektowana studnia kanalizacji deszczowej
- istniejąca studnia kanalizacji deszczowej
- otwór geologiczny
- projektowany gazociąg
- istn. gazociąg do likwidacji

Jednostka projektowa	Inwestor: Gmina Pszczółki, 83-020 Pszczółki, ul. Pomorska 16
NORD•Investments•SA 80-748 Gdańsk, ul. Chmielna 26 tel./fax 58 3089 38-39, fax 58 305 69 40	Nr archiwalny: 2919/2011; Data: 2011.05; Rys. nr: 1.1
Inwestycja:	Przebudowa dróg osiedlowych na terenie Gminy Pszczółki
Obiekt, adres inwestycji:	Pszczółki
Nazwa rysunku:	**PLAN SYTUACYJNY**
Skala: 1:500	Branża: Drogowa
Stadium: PB i W	
	Imię i nazwisko / Numer uprawnień Specjalność / Podpis
Projektował:	tech. Zbigniew Zagrabski / POMR/0/3551/01 - drogowa
Sprawdził:	tech. Wojciech Podsiadłowski / POMR/0/4535/04 - drogowa; 3407/G/98

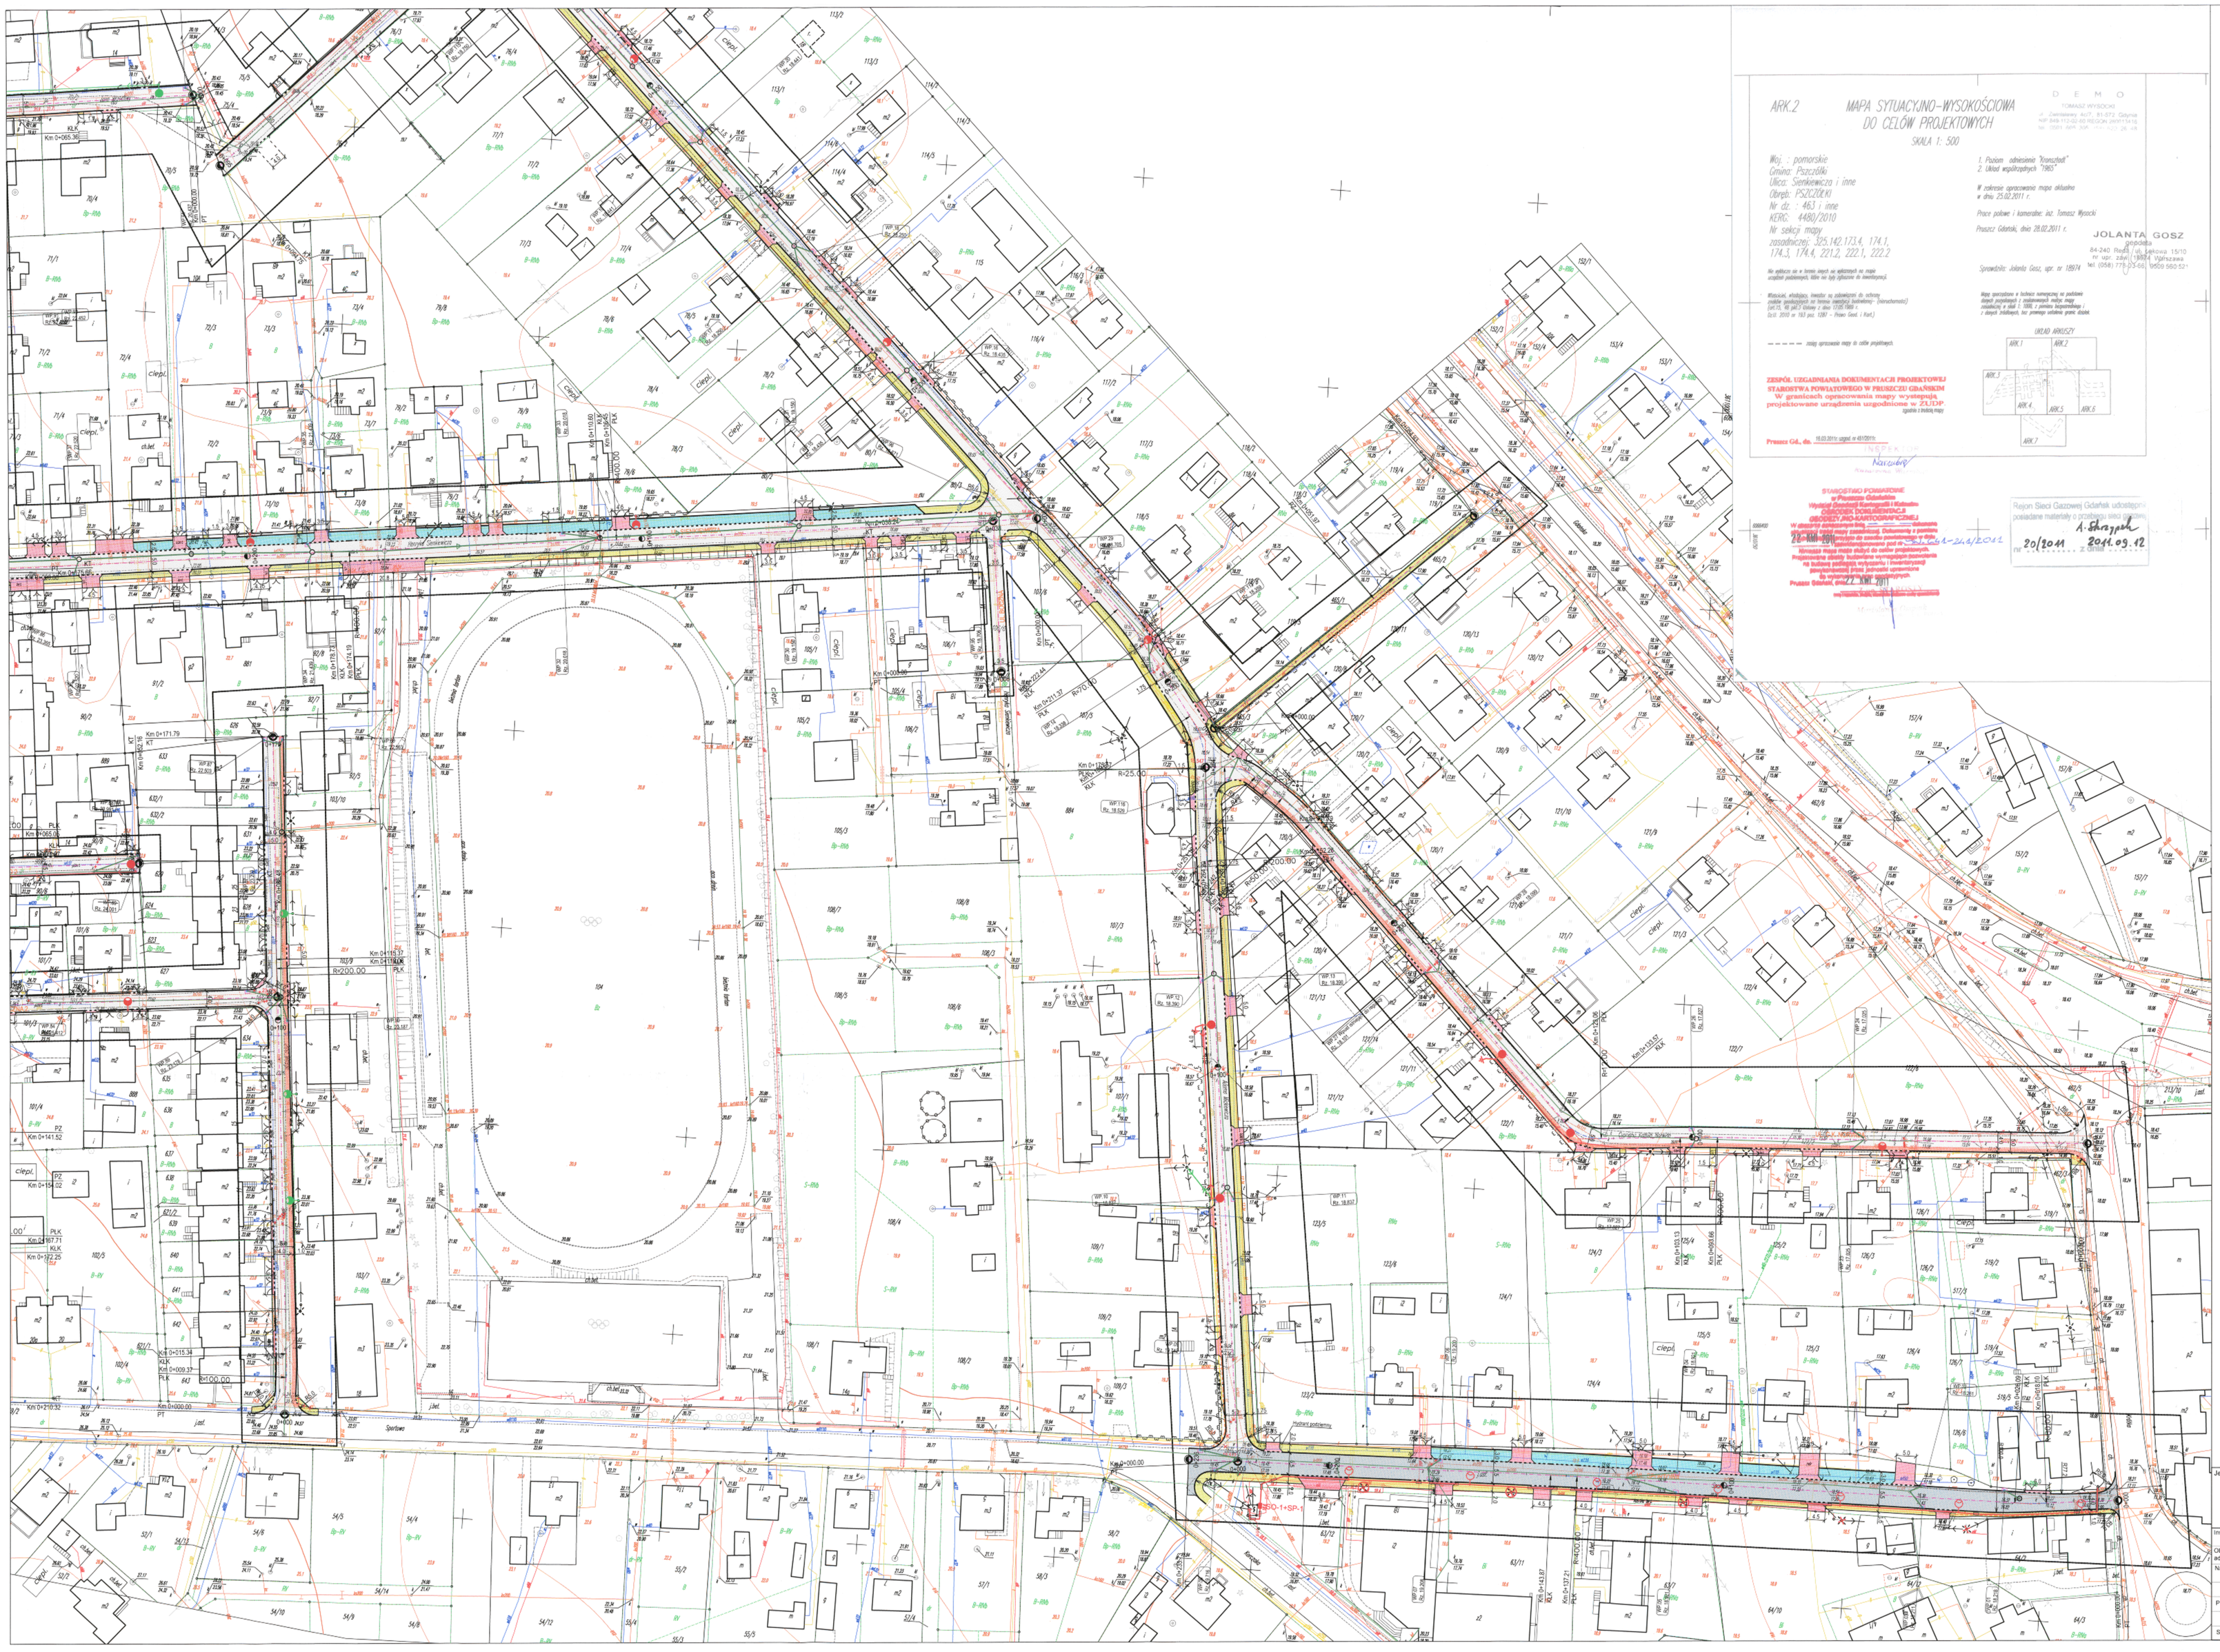
ARK.2
MAPA SYTUACYJNO-WYSOKOŚCIOWA
DO CELÓW PROJEKTOWYCH
SKALA 1: 500
Woj. : pomorskie
Gmina: Pszczółki
Ulica: Sienkiewicza i inne
Obręb: PSZCZÓŁKI
Nr dz. : 463 i inne
KERG: 4480/2010
Nr sekcji mapy:
zasadniczej: 325.142.173.4, 174.1, 174.3, 174.4, 221.2, 222.1, 222.2
DEMO
TOMASZ WYSOCKI
JOLANTA GOSZ
geodeta
84-240 Reda
ul. Sobieskiego 15/10
nr upr. zawod. 19974 Warszawa
tel. (058) 779 23-66, 0 600 560 52
URZĄD MIASTA GDAŃSKA
ZESPÓŁ UZGADNIANIA DOKUMENTACJI PROJEKTOWEJ
STAROSTWA POWIATOWEGO W PRUSZCZU GDAŃSKIM
W granicach opracowania mapy występują projektowane urządzenia uzgodnione w ZUDP.
Przeszcz Gd., dn.
STANOWISKO POWIATOWE
w Przeszcz Gdańskim
Wydział Geodezji Kartografii i Katastru
ZESPÓŁ UZGADNIANIA DOKUMENTACJI PROJEKTOWEJ
W obszarze mapy nie znajdują się projektowane urządzenia
Rejon Sieci Gazowej Gdańsk udostępnił posiadane materiały
20/2011
2011.09.12
Km 0+065.36
Km 0+171.79
Km 0+141.52
Km 0+154.02
Km 0+072.25
Km 0+210.32
Km 0+000.00
Km 0+128.57
Km 0+153.13
Km 0+000.66
Km 0+137.21
Km 0+143.87
Km 0+000.00
R=200.00
R=25.00
R=70.00
R=50.00
R=10.00
R=15.00
R=10.00
R=15.00
R=10.00
R=15.00
R=10.00
R=15.00
Sportowa
Kosiera
Sobieskiego
Chmielna
Kopalnia
Kopalnia Piasku Rybacki
Kanał Kopalnia
Kanał Kopalnia
Kanał Kopalnia