




Przekrój normalny w widoku 1-1

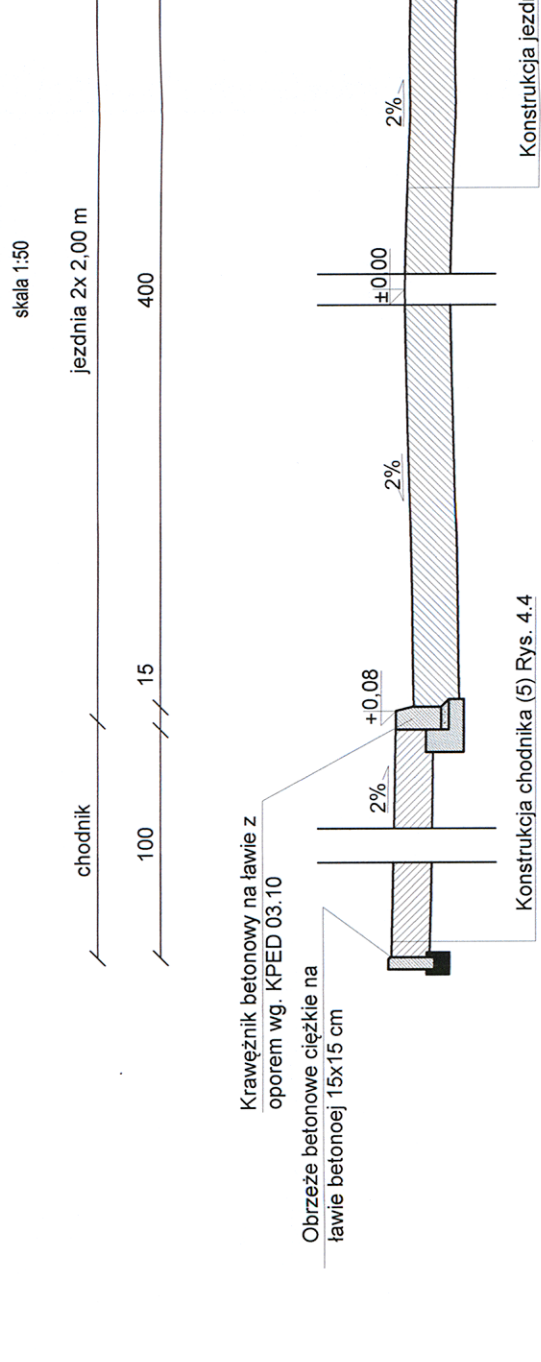


Przekrój normalny w widoku 4-4

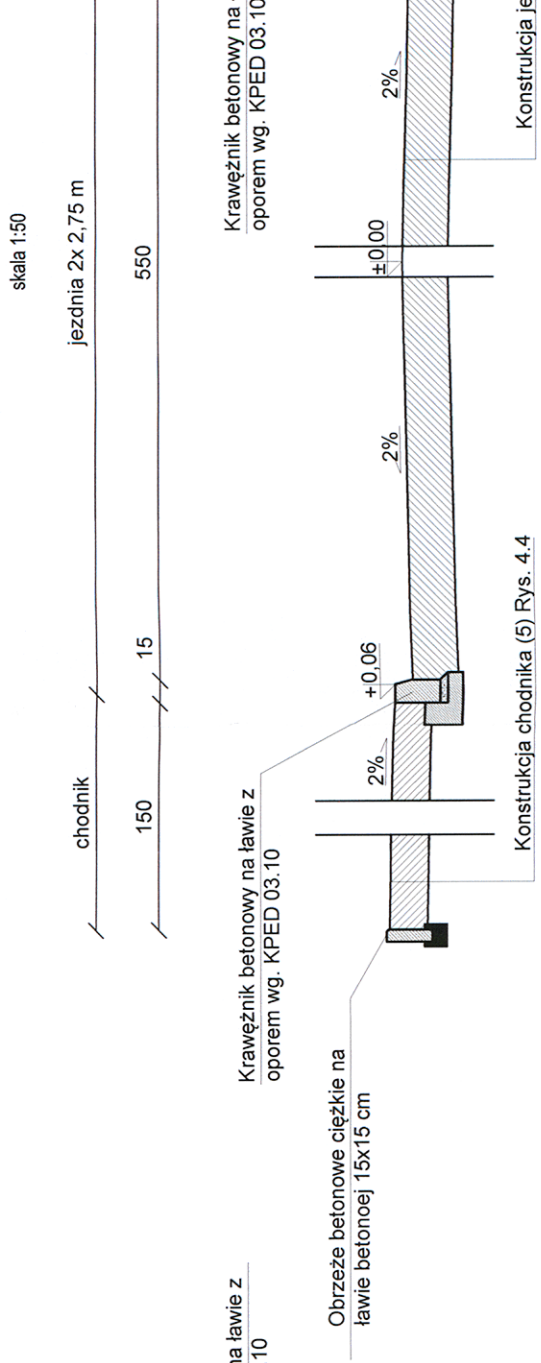


Przekrój normalny w widoku 7-7

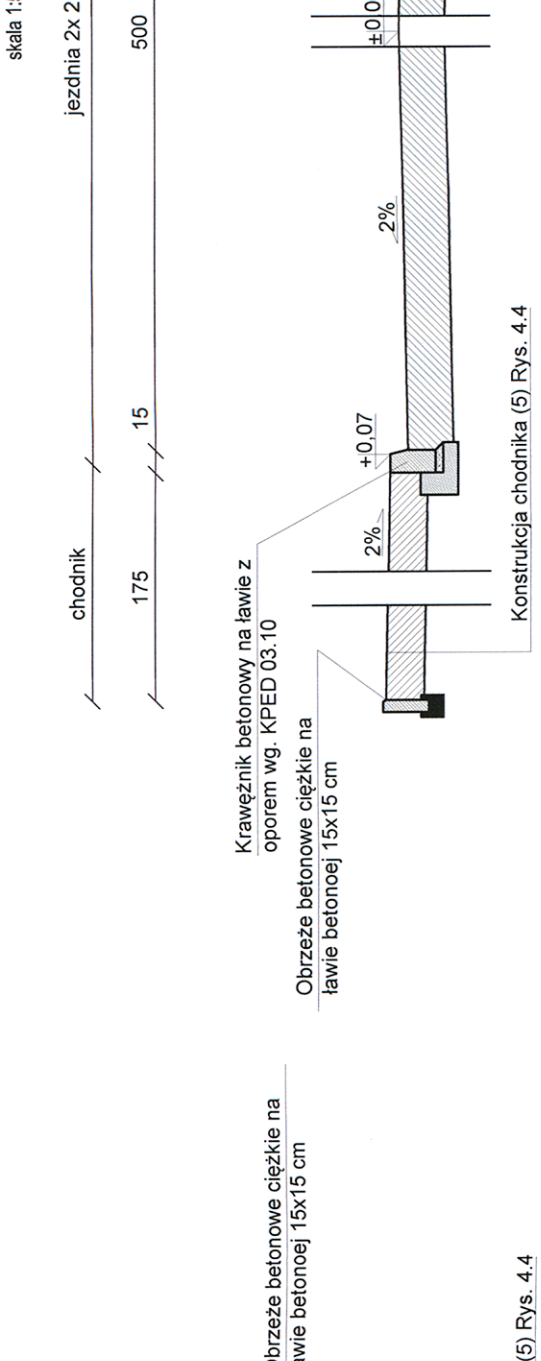


Przekrój normalny w widoku 10-10

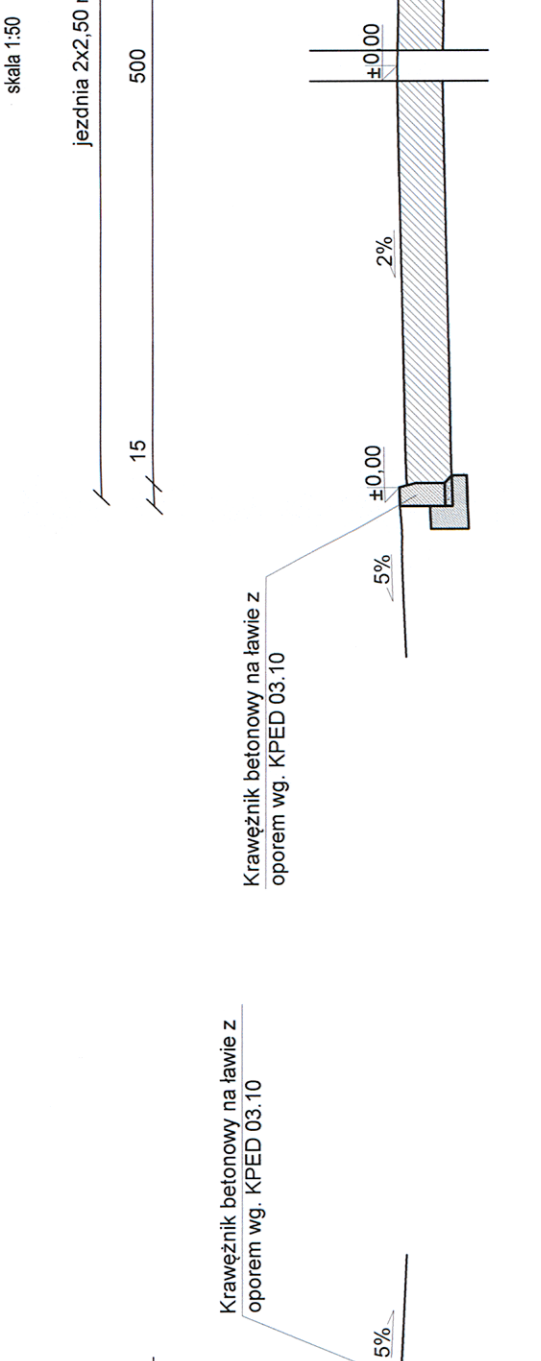


Przekrój normalny w widoku 2-2

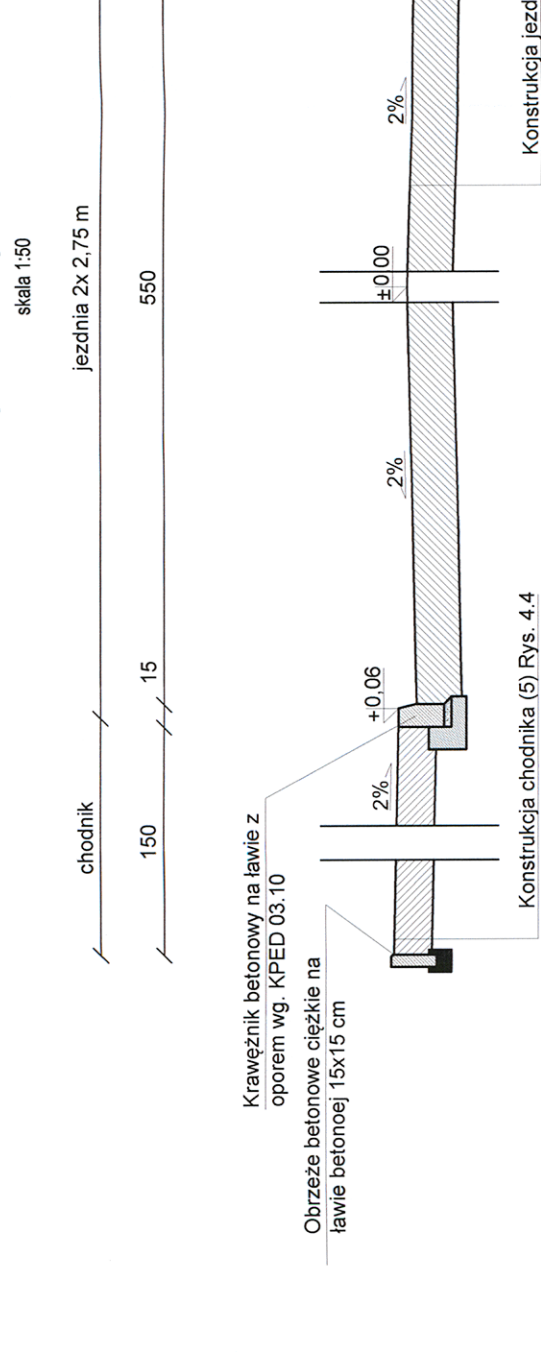


Przekrój normalny w widoku 5-5

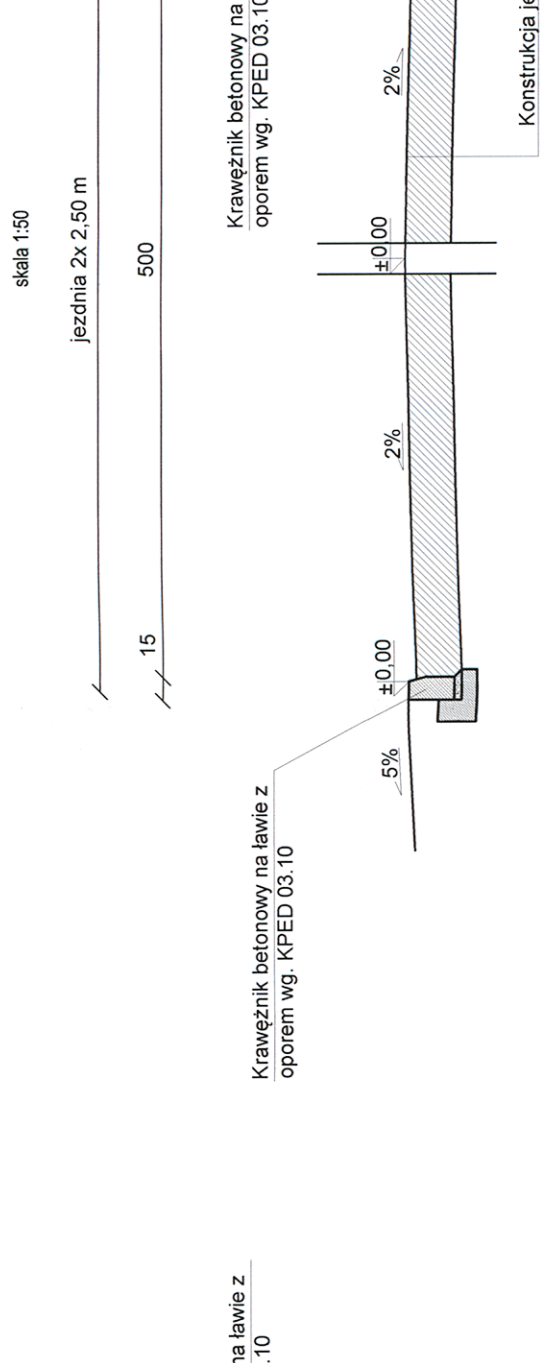


Przekrój normalny w widoku 8-8

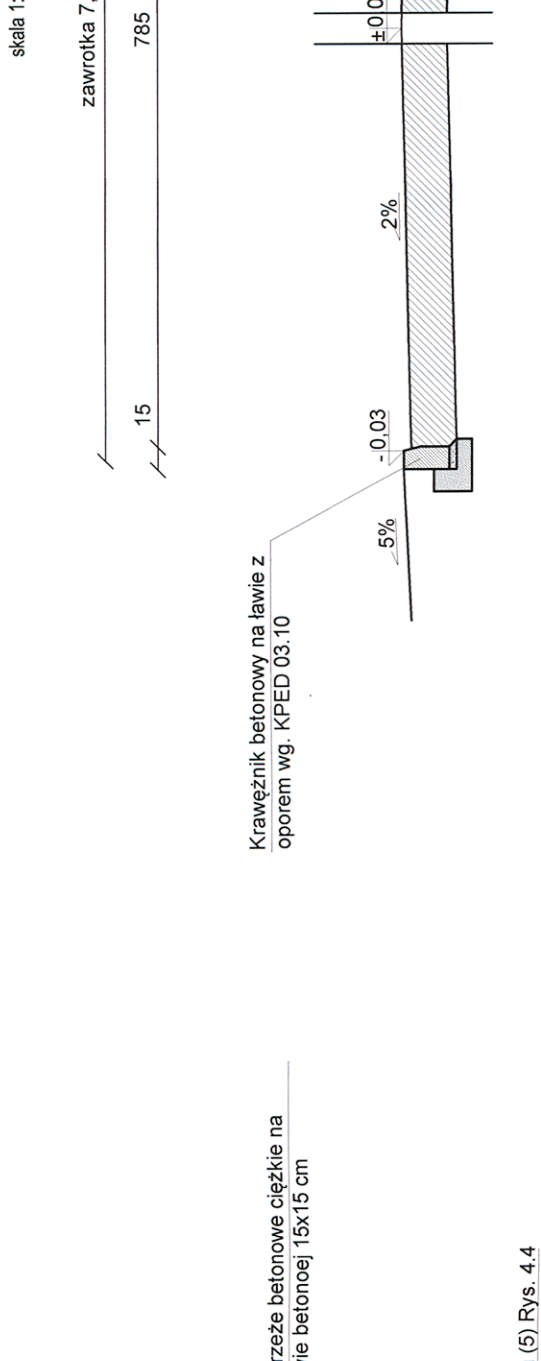


Przekrój normalny w widoku 11-11

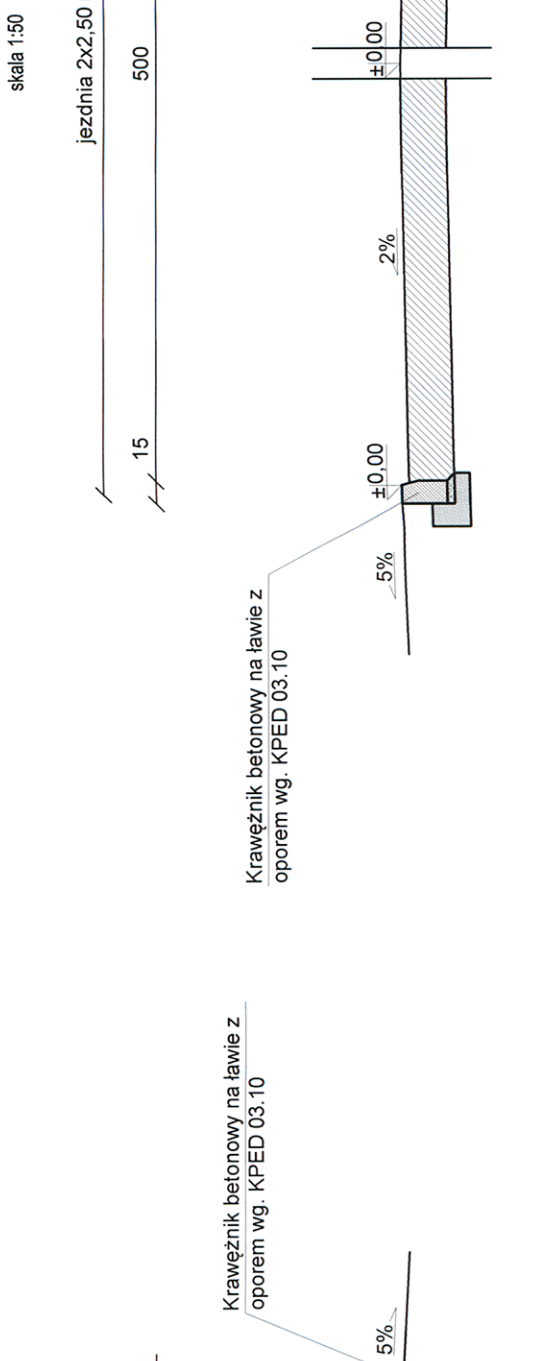


Przekrój normalny w widoku 3-3

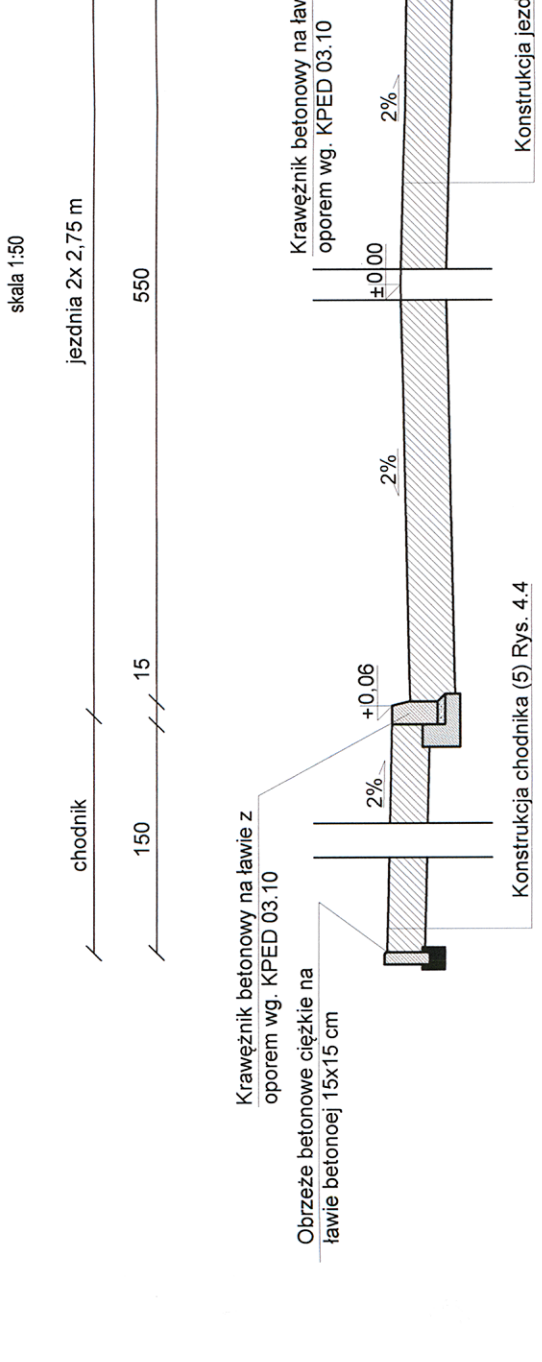


Przekrój normalny w widoku 6-6

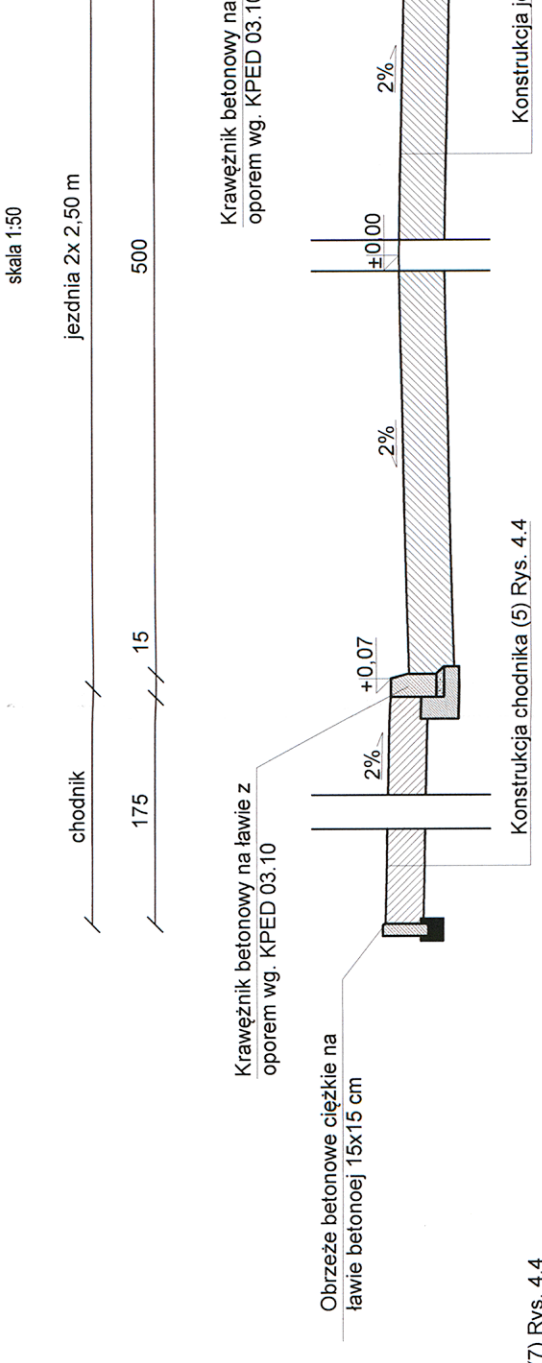

Przekrój normalny w widoku 9-9

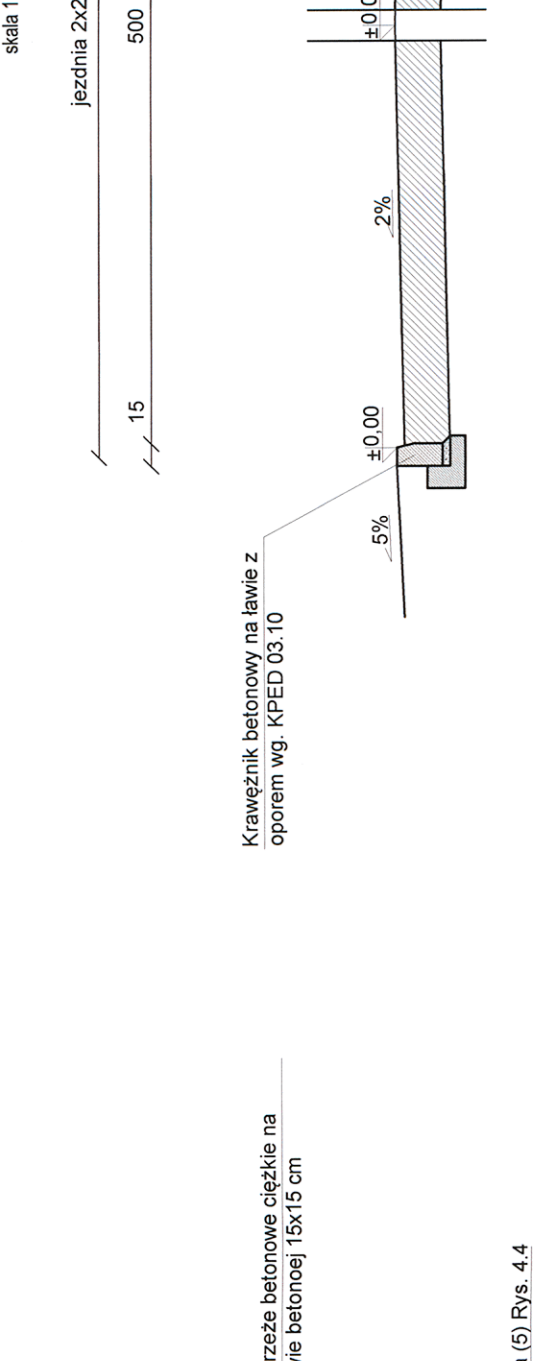



Przekrój normalny w widoku 12-12

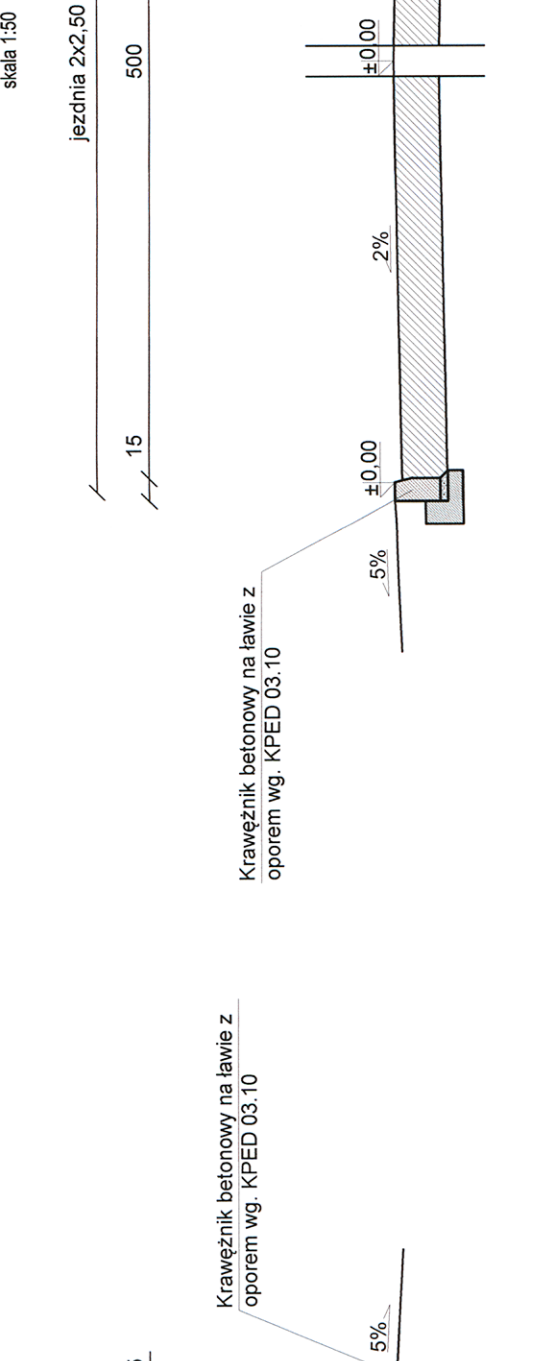




Przekrój normalny w widoku 13-13

skala 1:50

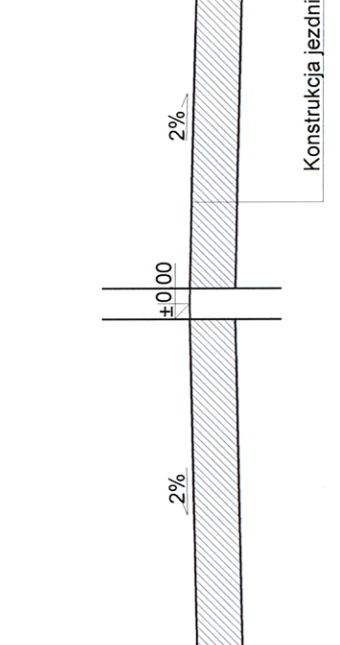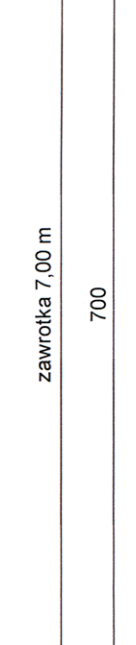



Przekrój normalny w widoku 14-14

skala 1:50

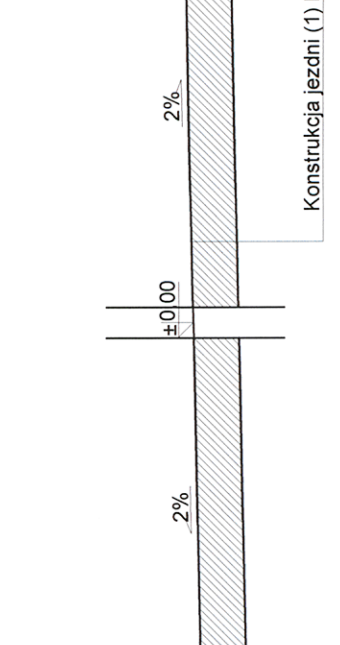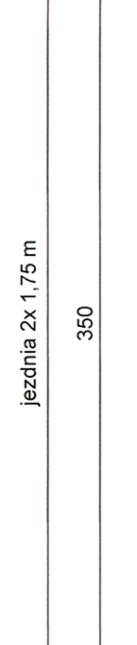



Przekrój normalny w widoku 15-15

skala 1:50

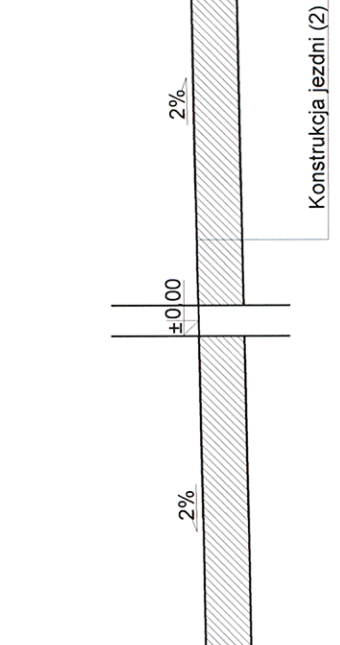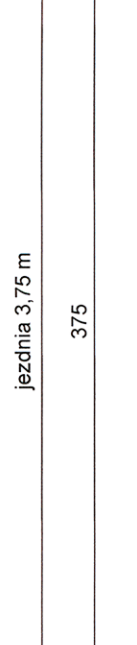



Przekrój normalny w widoku 16-16

skala 1:50

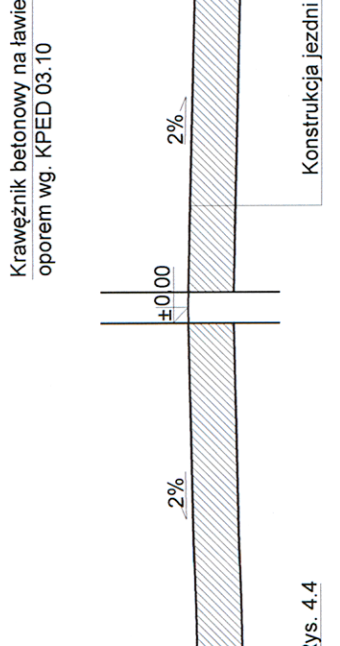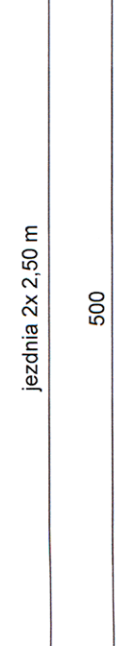



Przekrój normalny w widoku 17-17

skala 1:50

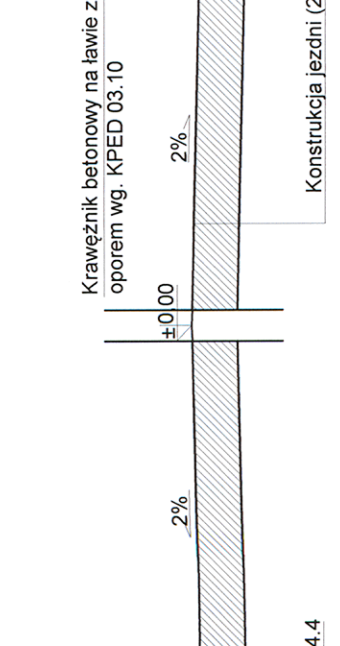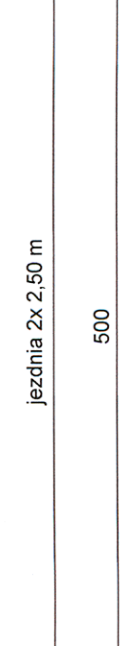



Przekrój normalny w widoku 18-18

skala 1:50

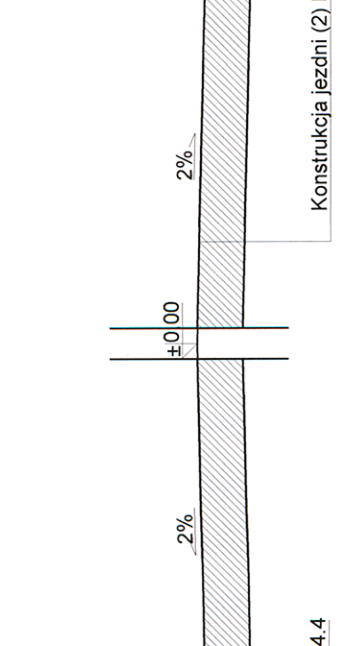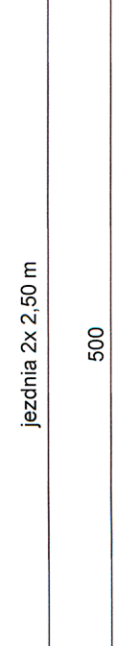



Przekrój normalny w widoku 19-19

skala 1:50

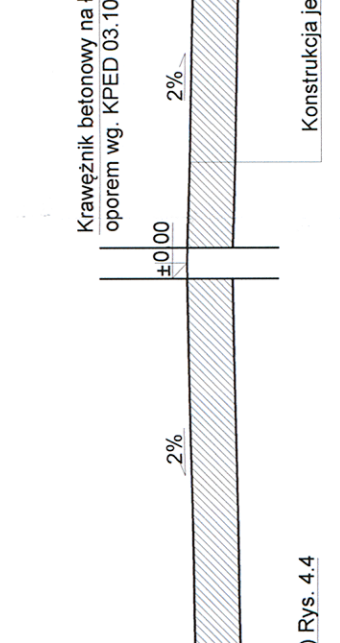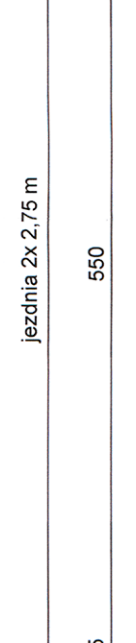



Przekrój normalny w widoku 20-20

skala 1:50

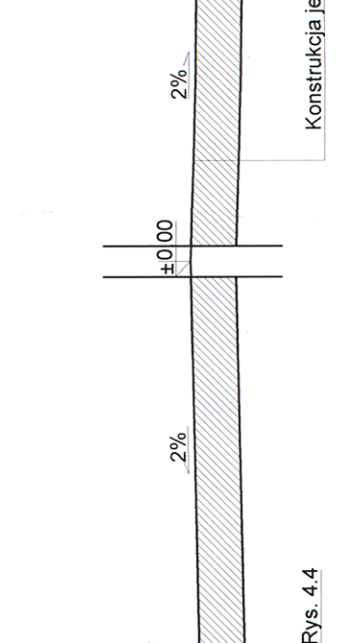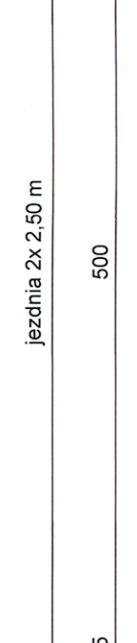



Przekrój normalny w widoku 21-21

skala 1:50

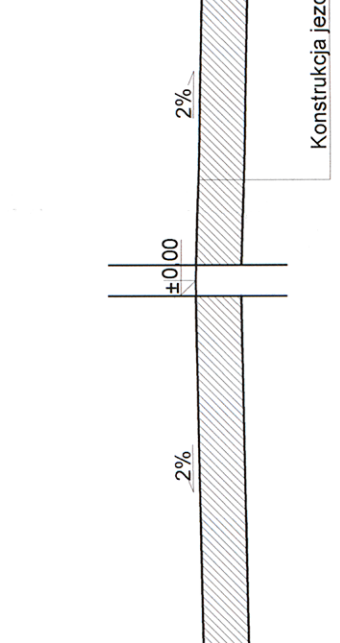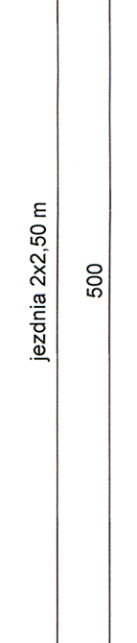



Przekrój normalny w widoku 22-22

skala 1:50

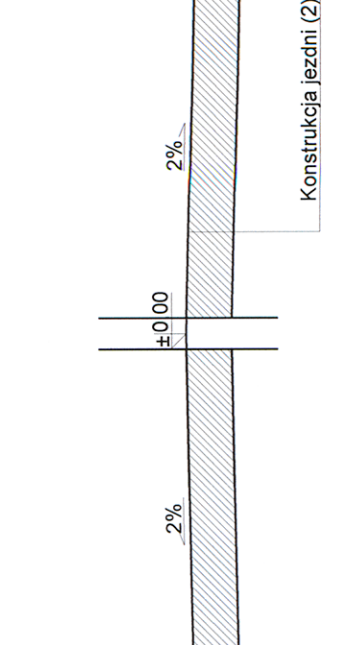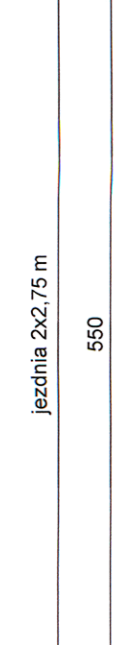



Przekrój normalny w widoku 23-23

skala 1:50

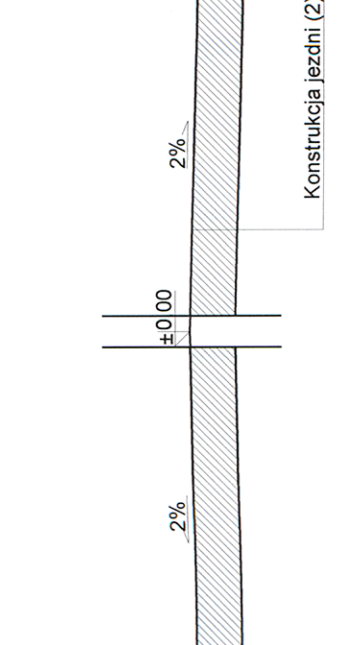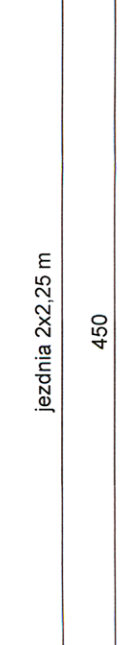


Przekrój normalny w widoku 24-24

skala 1:50

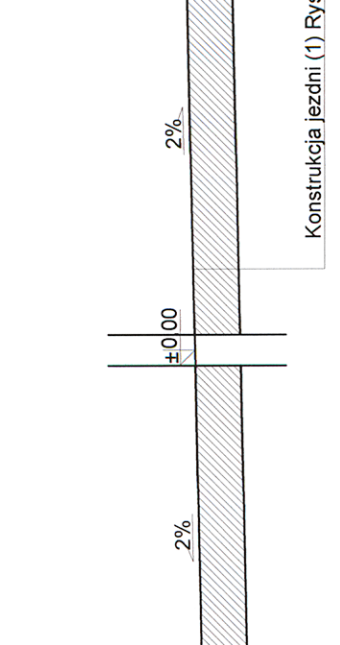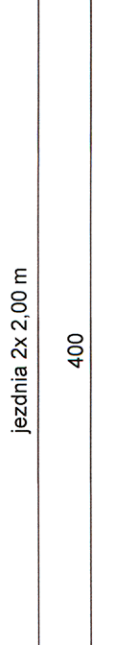


Jednostka projektowa:		Inwestor:	


Przekrój normalny w widoku 25-25

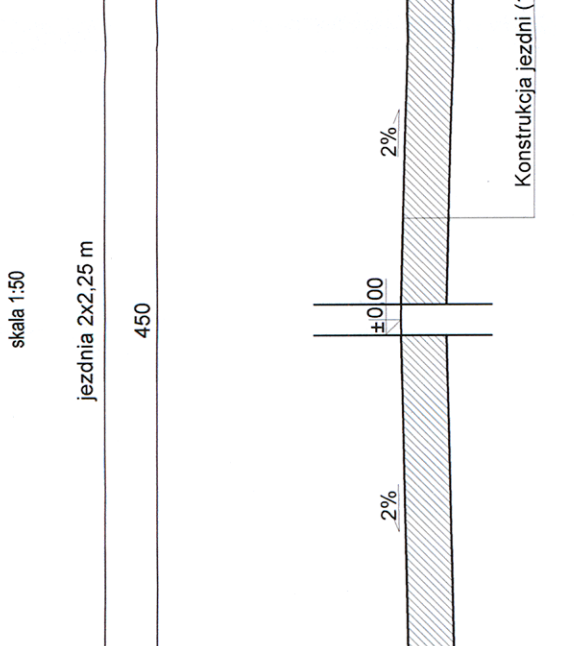


Przekrój normalny w widoku 26-26

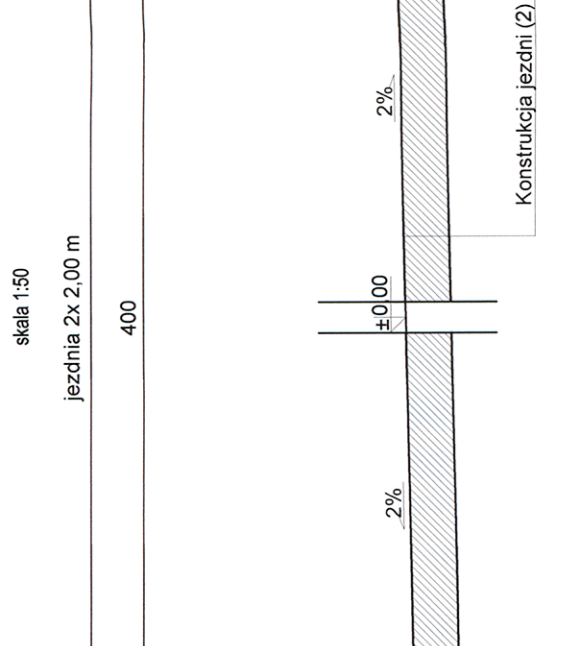


Przekrój normalny w widoku 27-27

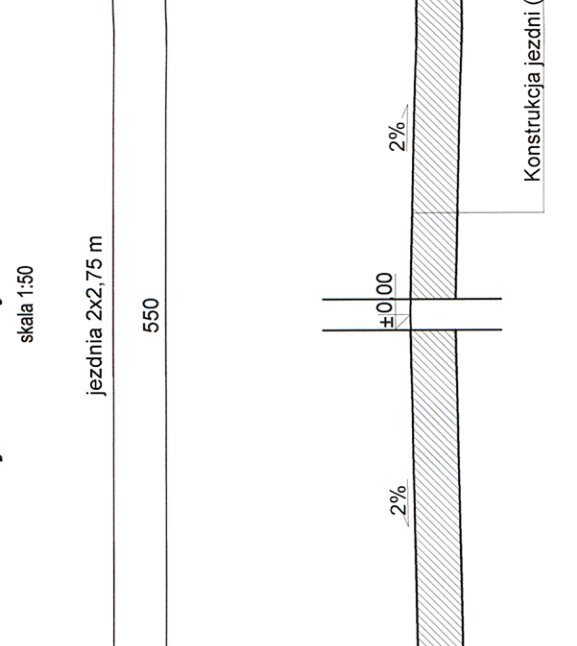


Przekrój normalny w widoku 28-28

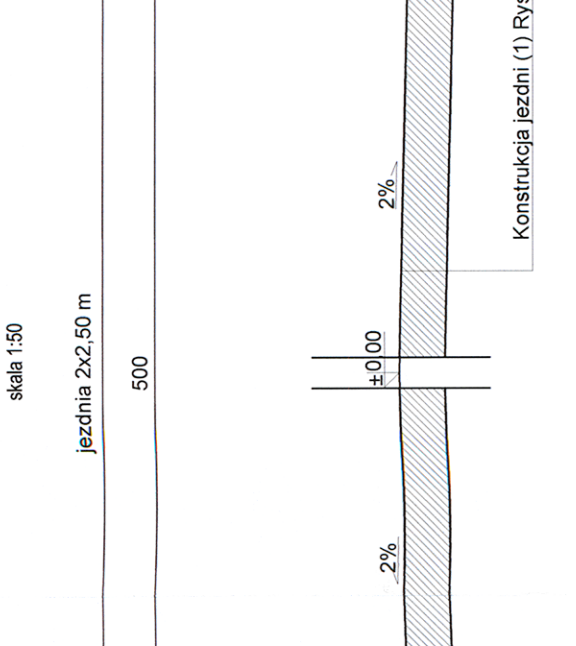


Przekrój normalny w widoku 29-29

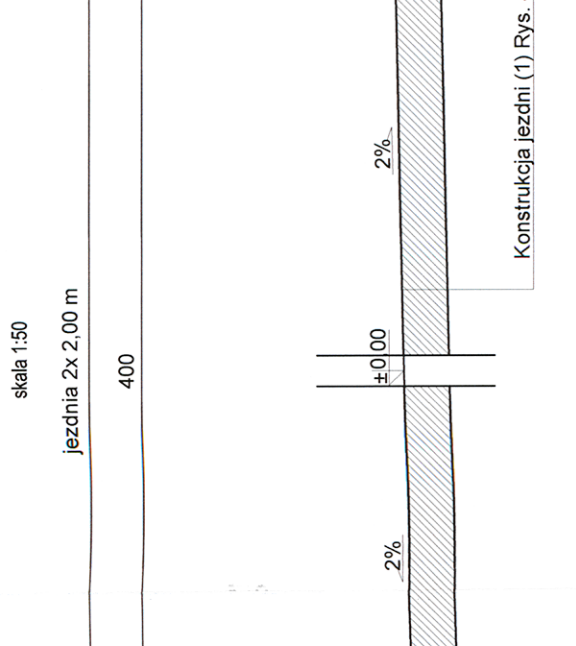


Przekrój normalny w widoku 30-30

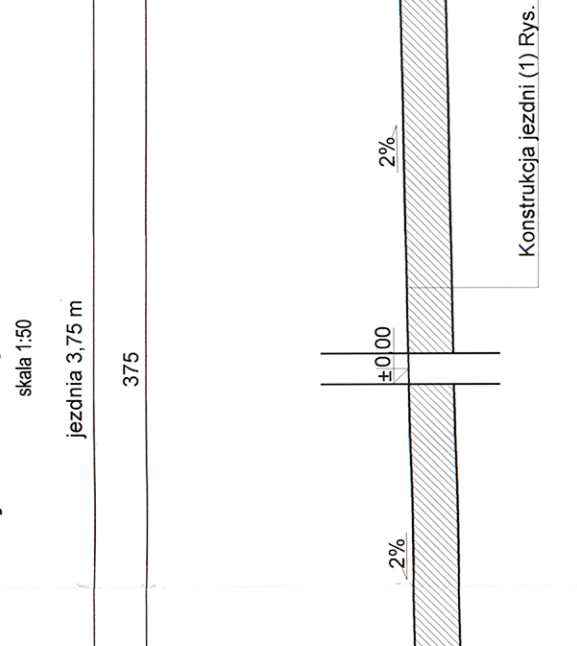


Przekrój normalny w widoku 31-31

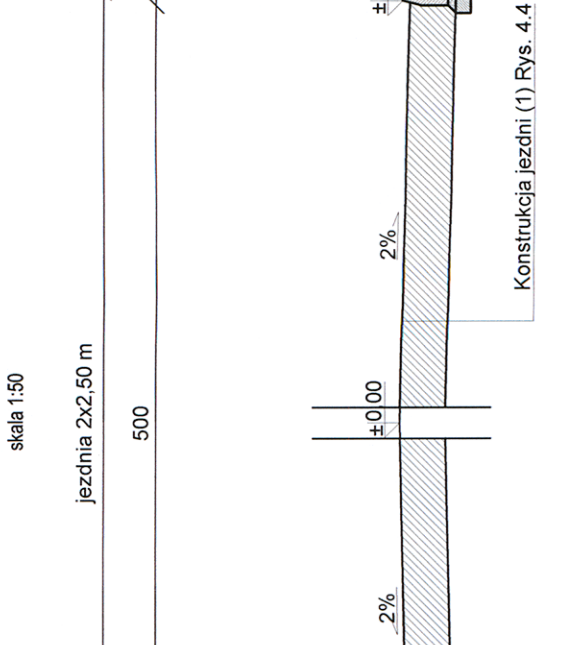


Przekrój normalny w widoku 32-32

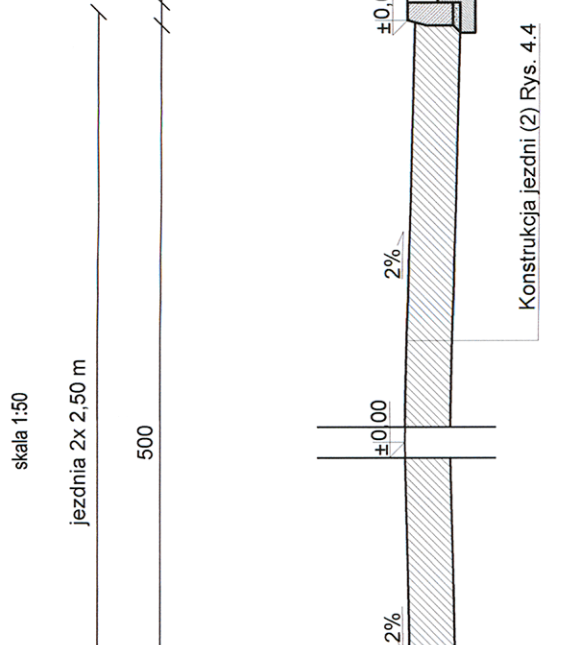


Przekrój normalny w widoku 33-33

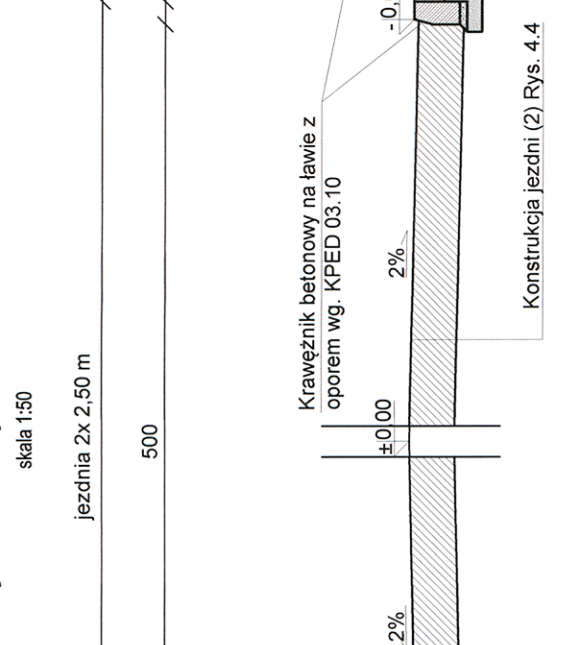


Przekrój normalny w widoku 34-34

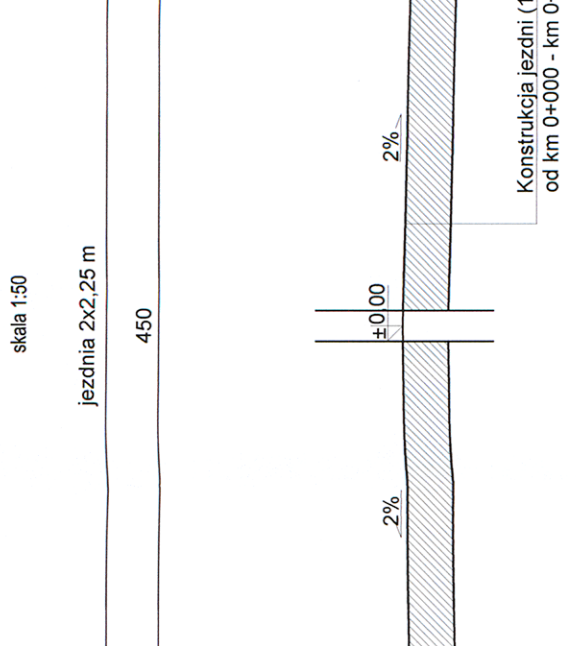

Przekrój normalny w widoku 35-35

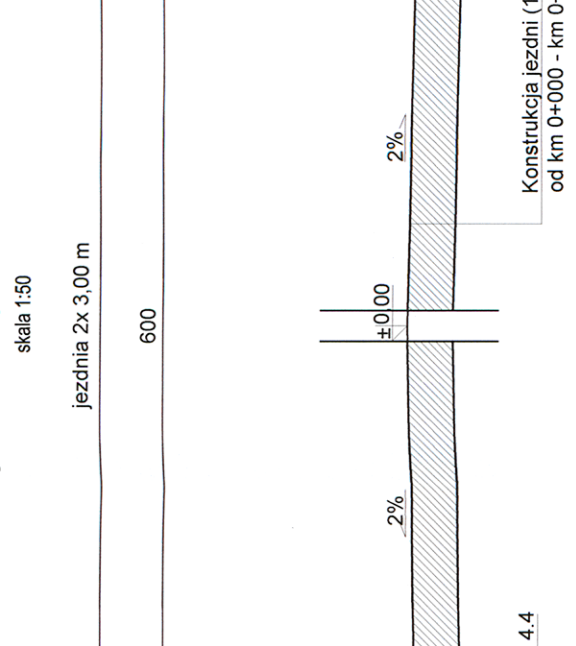


Przekrój normalny w widoku 36-36

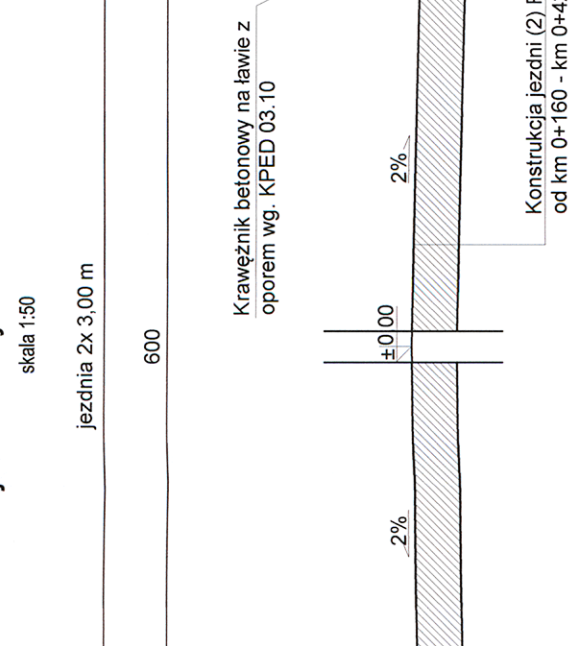

Jednostka projektowa: NORD-INVESTMENTIS-SA 80-746 Gdańsk, ul. Chmielna 28 tel. 58 30585 38-39 fax 58 305 69 40 Rys. nr 4.3		Inwestor: Gmina Paszczółki, 83-032 Paszczółki, ul. Pomorska 18 Data: 2011.05 Rys. nr 4.3		Nr archiwizy: 2919/2011 Data: 2011.05 Rys. nr 4.3	
Obiekt: Paszczółki Nazwa rysunku: PRZEKROJE KONSTRUKCYJNE		Skala: 1:50 Brutto: Drogowa Stadium: PB I W		Projektant: Imię i nazwisko Nazwa uprawnień tech. POAMB0516001 20176289 Zbigniew Zagrabalski - inżynier	
Inwestycja: Przebudowa dróg osiedlowych na terenie Gminy Paszczółki		Sprawdził: tech. POWAR0463004 34076288 Wojciech Podsiadłowski - inżynier		Podpis: [Signature]	


Przekrój normalny w widoku 37-37

skala 1:50

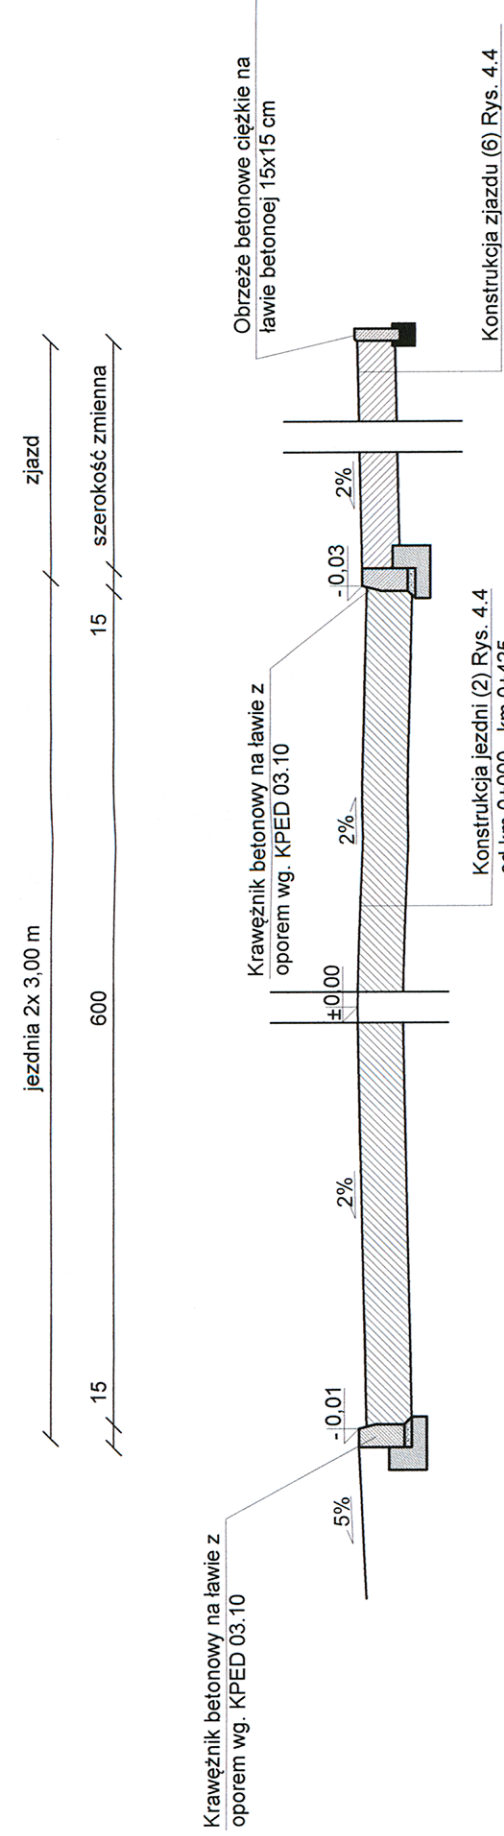


Przekrój normalny w widoku 38-38

skala 1:50

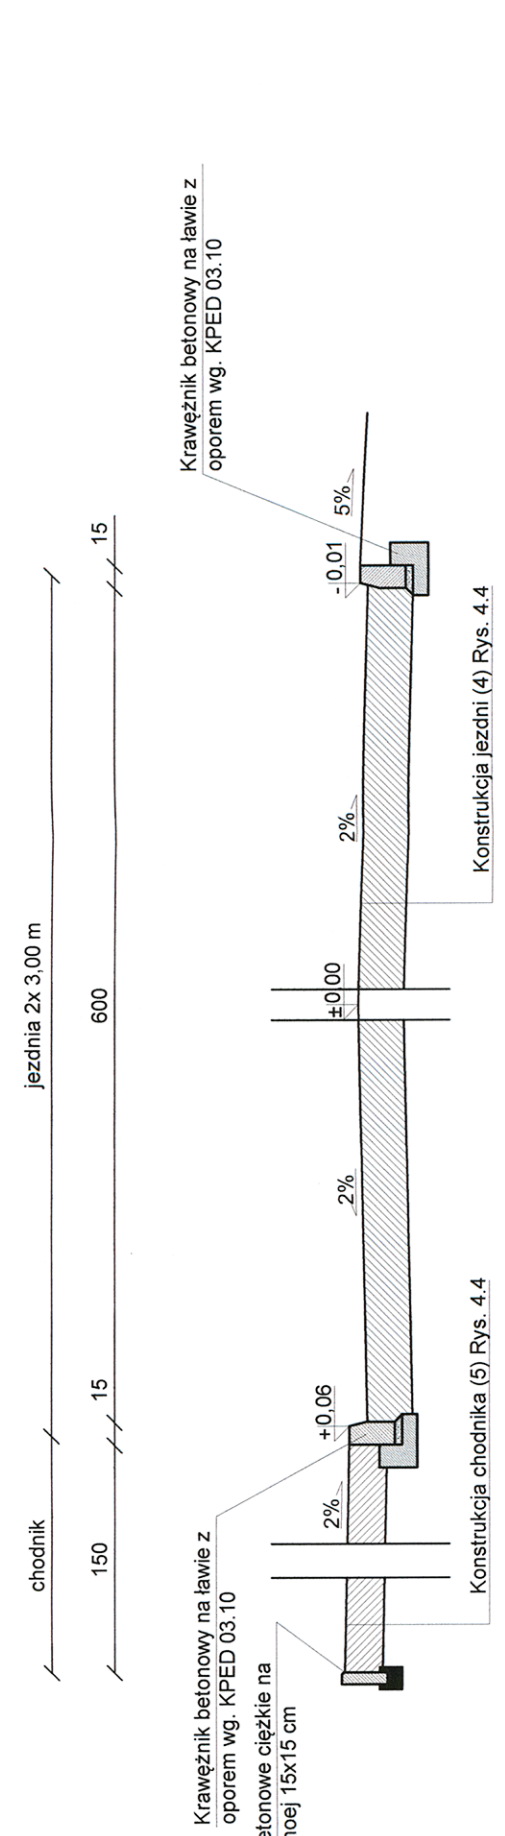


Przekrój normalny w widoku 39-39

skala 1:50

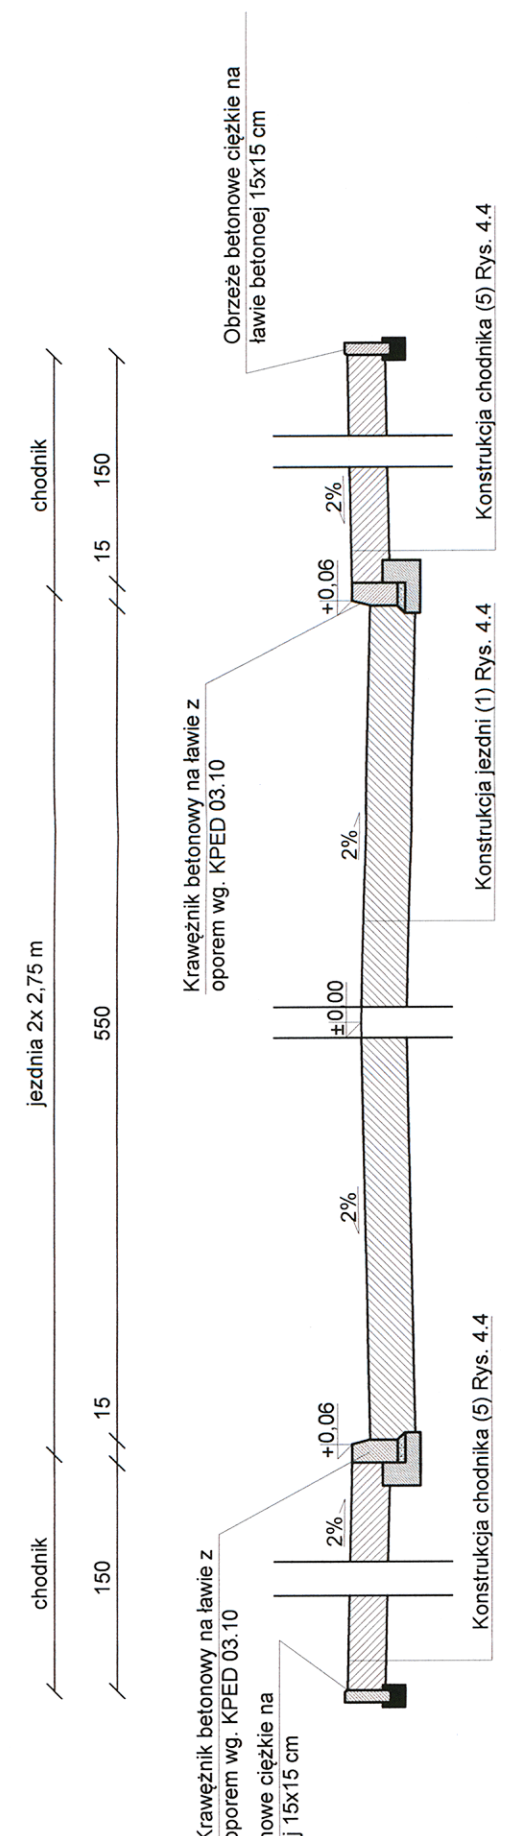


Przekrój normalny w widoku 40-40

skala 1:50

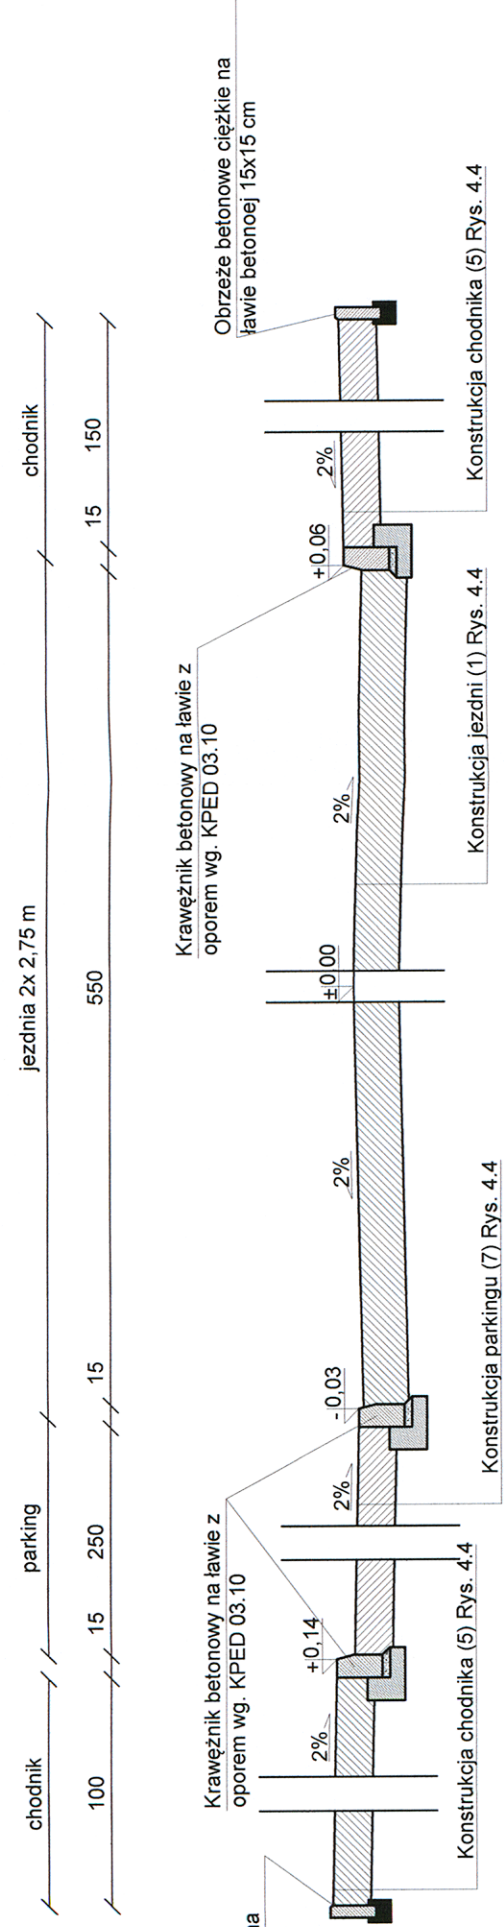


Przekrój normalny w widoku 40-40

skala 1:50

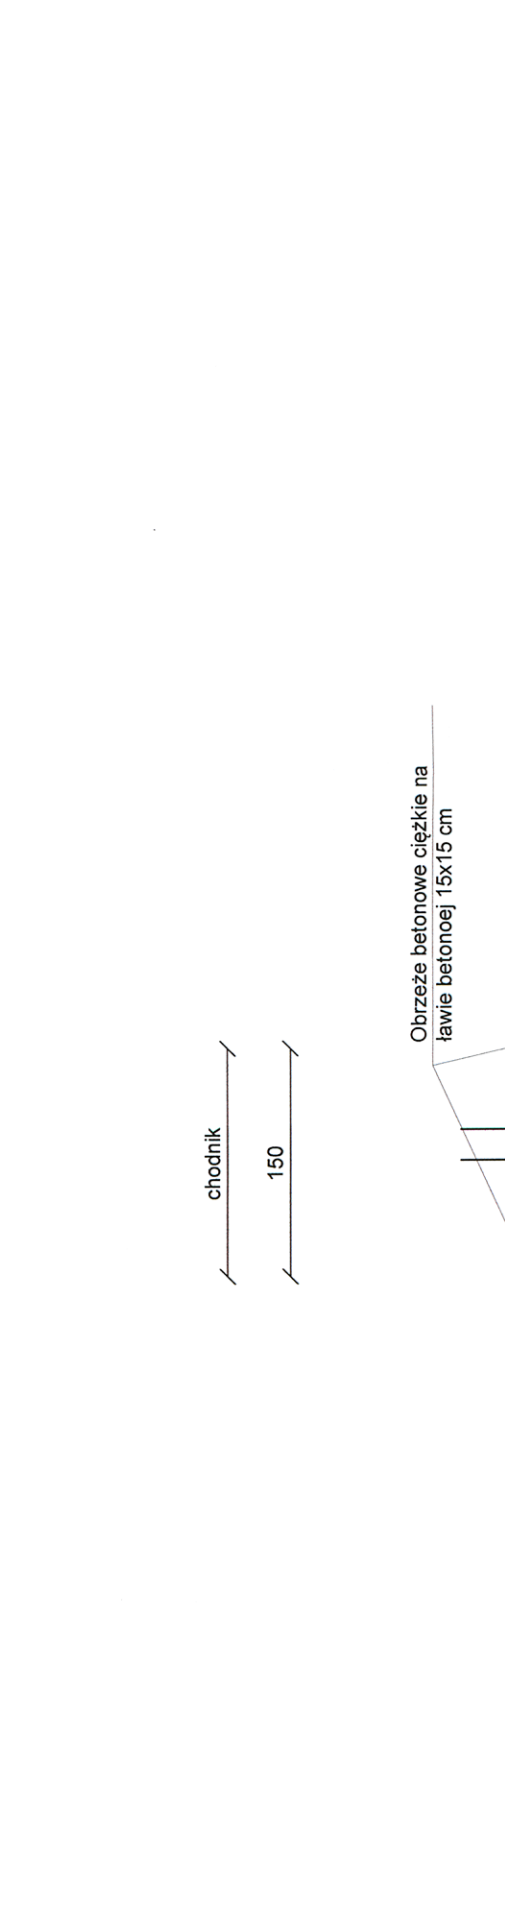

Konstrukcja jezdni (1)


skala 1:25

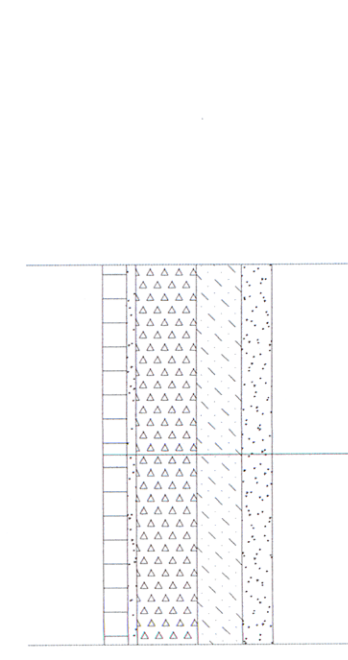

Warstwa ścieralna AC 8 S 70/100 8.0 cm
Podsyпка cementowo - piaskowa 1:4 3.0 cm
Podbudowa zasadnicza KLSM 25.0 cm
Warstwa odsączająca Pz 10.0 cm
Podłoża gruntowe

Konstrukcja jezdni (2)


skala 1:25

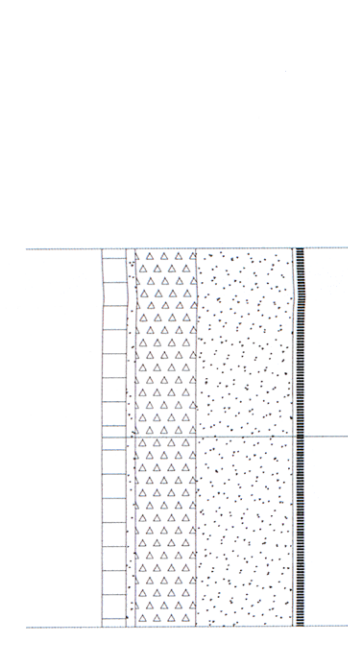

Betonowa kostka brukowa 8.0 cm
Podsyпка cementowo - piaskowa 1:4 3.0 cm
Podbudowa zasadnicza KLSM 25.0 cm
Warstwa odsączająca Pz 10.0 cm
Podłoża gruntowe

Konstrukcja jezdni (3)


skala 1:25

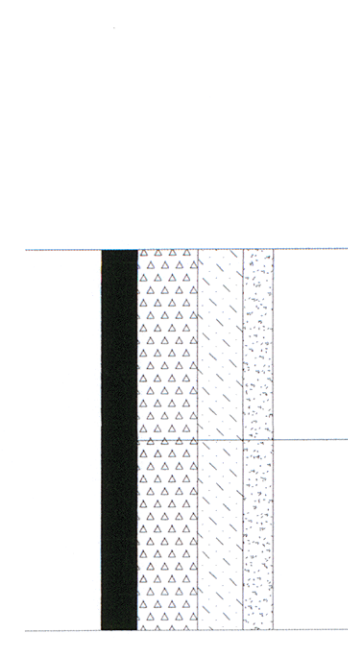

Warstwa ścieralna AC 8 S 70/100 5.0 cm
Podbudowa zasadnicza AC 16 P 50/70 3.0 cm
Podsyпка cementowo - piaskowa 1:4 20.0 cm
Warstwa odsączająca Pz 10.0 cm
Podłoża gruntowe

Konstrukcja jezdni (4)


skala 1:25

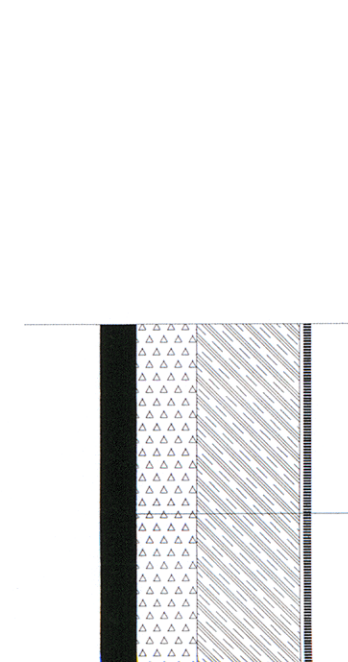

Warstwa ścieralna AC 8 S 70/100 6.0 cm
Podbudowa zasadnicza AC 16 P 50/70 3.0 cm
Podsyпка cementowo - piaskowa 1:4 20.0 cm
Warstwa odsączająca Pz 10.0 cm
Podłoża gruntowe

Konstrukcja chodnika (5)


skala 1:25

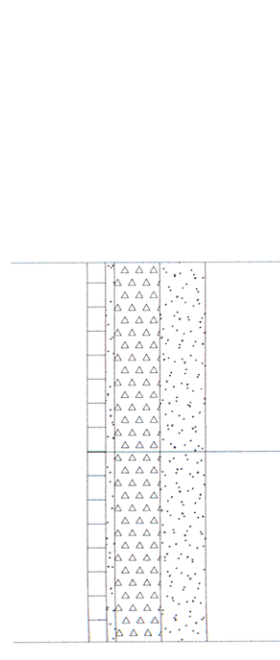

Betonowa kostka brukowa 6.0 cm
Podsyпка cementowo - piaskowa 1:4 3.0 cm
Podbudowa zasadnicza KLSM 15.0 cm
Warstwa odsączająca Pz 10.0 cm
Podłoża gruntowe

Konstrukcja zjazdu (6)


skala 1:25

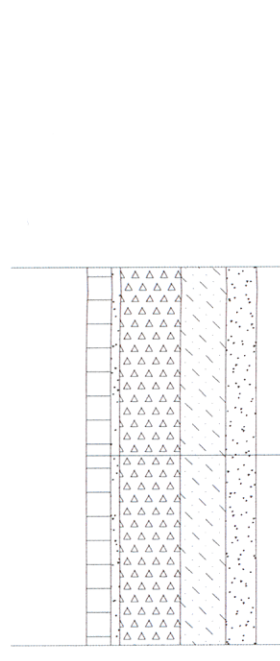

Betonowa kostka brukowa 8.0 cm
Podsyпка cementowo - piaskowa 1:4 3.0 cm
Podbudowa zasadnicza KLSM 15.0 cm
Warstwa odsączająca Pz 10.0 cm
Podłoża gruntowe

Konstrukcja parkingu (7)

skala 1:25

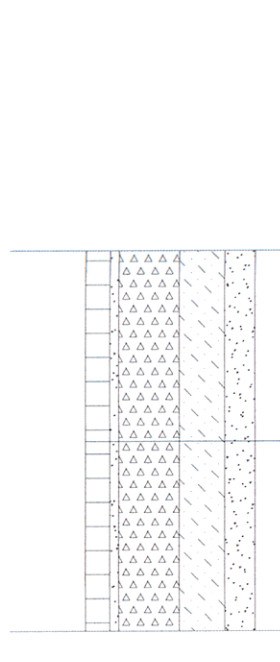

Betonowa kostka brukowa 8.0 cm
Podsyпка cementowo - piaskowa 1:4 3.0 cm
Podbudowa zasadnicza KLSM 20.0 cm
Warstwa odsączająca Pz 10.0 cm
Podłoża gruntowe

Jednostka projektowa:	INWESTOR:	Nr archiwalny:	2919/2011
NORD-Investments *SA	Gmina Pszczółki, 83-032 Pszczółki, ul. Pomorska 18	Data:	2011.05
8b-748 Czarnek, ul. Chmielna 28 tel. 58 30569 38-39, fax 58 305 69 40		Rys. nr:	4.4
Obiet:	Pszczółki	Przebudowa drogi osiedlowych na terenie Gminy Pszczółki	
Nazwa rysunku:	PRZEKROJE KONSTRUKCYJNE		
