

Cz II  
Str. Nr 2 do SI W2

# DOKUMENTACJA TECHNICZNA

## ŚCINKA POBOCZY DRÓG GMINNYCH

GM. PSZCZÓŁKI

2019

PSZCZÓŁKI MRZEC 2019

SPORZĄDZIŁ: A. Gorczyński

## I. OPIS TECHNOLOGII

1. Ścinka poboczy wykonana mechanicznie na szerokości 1m przez ścięcie miejsc zawyżonych grubość śred. 10 cm z zasypaniem, zagęszczeniem zagłębień i wyrównaniem do spadku 6%, odłożenie urobku w granicach działki drogowej.

W zakres prac wchodzi:

- a) roboty naprawcze wykonywane sprzętem specjalistycznym w drodze o nawierzchni gruntowej ziemnej lub gruntowej powierzchniowo utwardzonej (szlaką, gruzem, tłuczniem), poprzez zerwanie na gr. 10 cm.
- b) mechaniczne profilowanie polegającym na wyrównaniu poprzecznym pobocza wraz z nadaniem prawidłowych spadków podłużnych i poprzecznych pobocza.
- c) rozłożenie urobku w granicach działki drogowej.


Ścinak poboczy dróg w 2019 r.

Ścinak poboczy na szerokości 1m

Miejscowość	Droga - Ulica	Długość (mb)	Powierzchnia (m2)
Pszczółki - Ostrowite	Przemysłowa – Fabryczna (obustronnie)	2915	2915
Ostrowite	Klimatyczna (obustronnie)	2100	2100
Różyny	Łąkowa (obustronnie)	3600	3600
Kleszczewko	Zielona	1300	1300

**łącznie**


**9.915 m2**

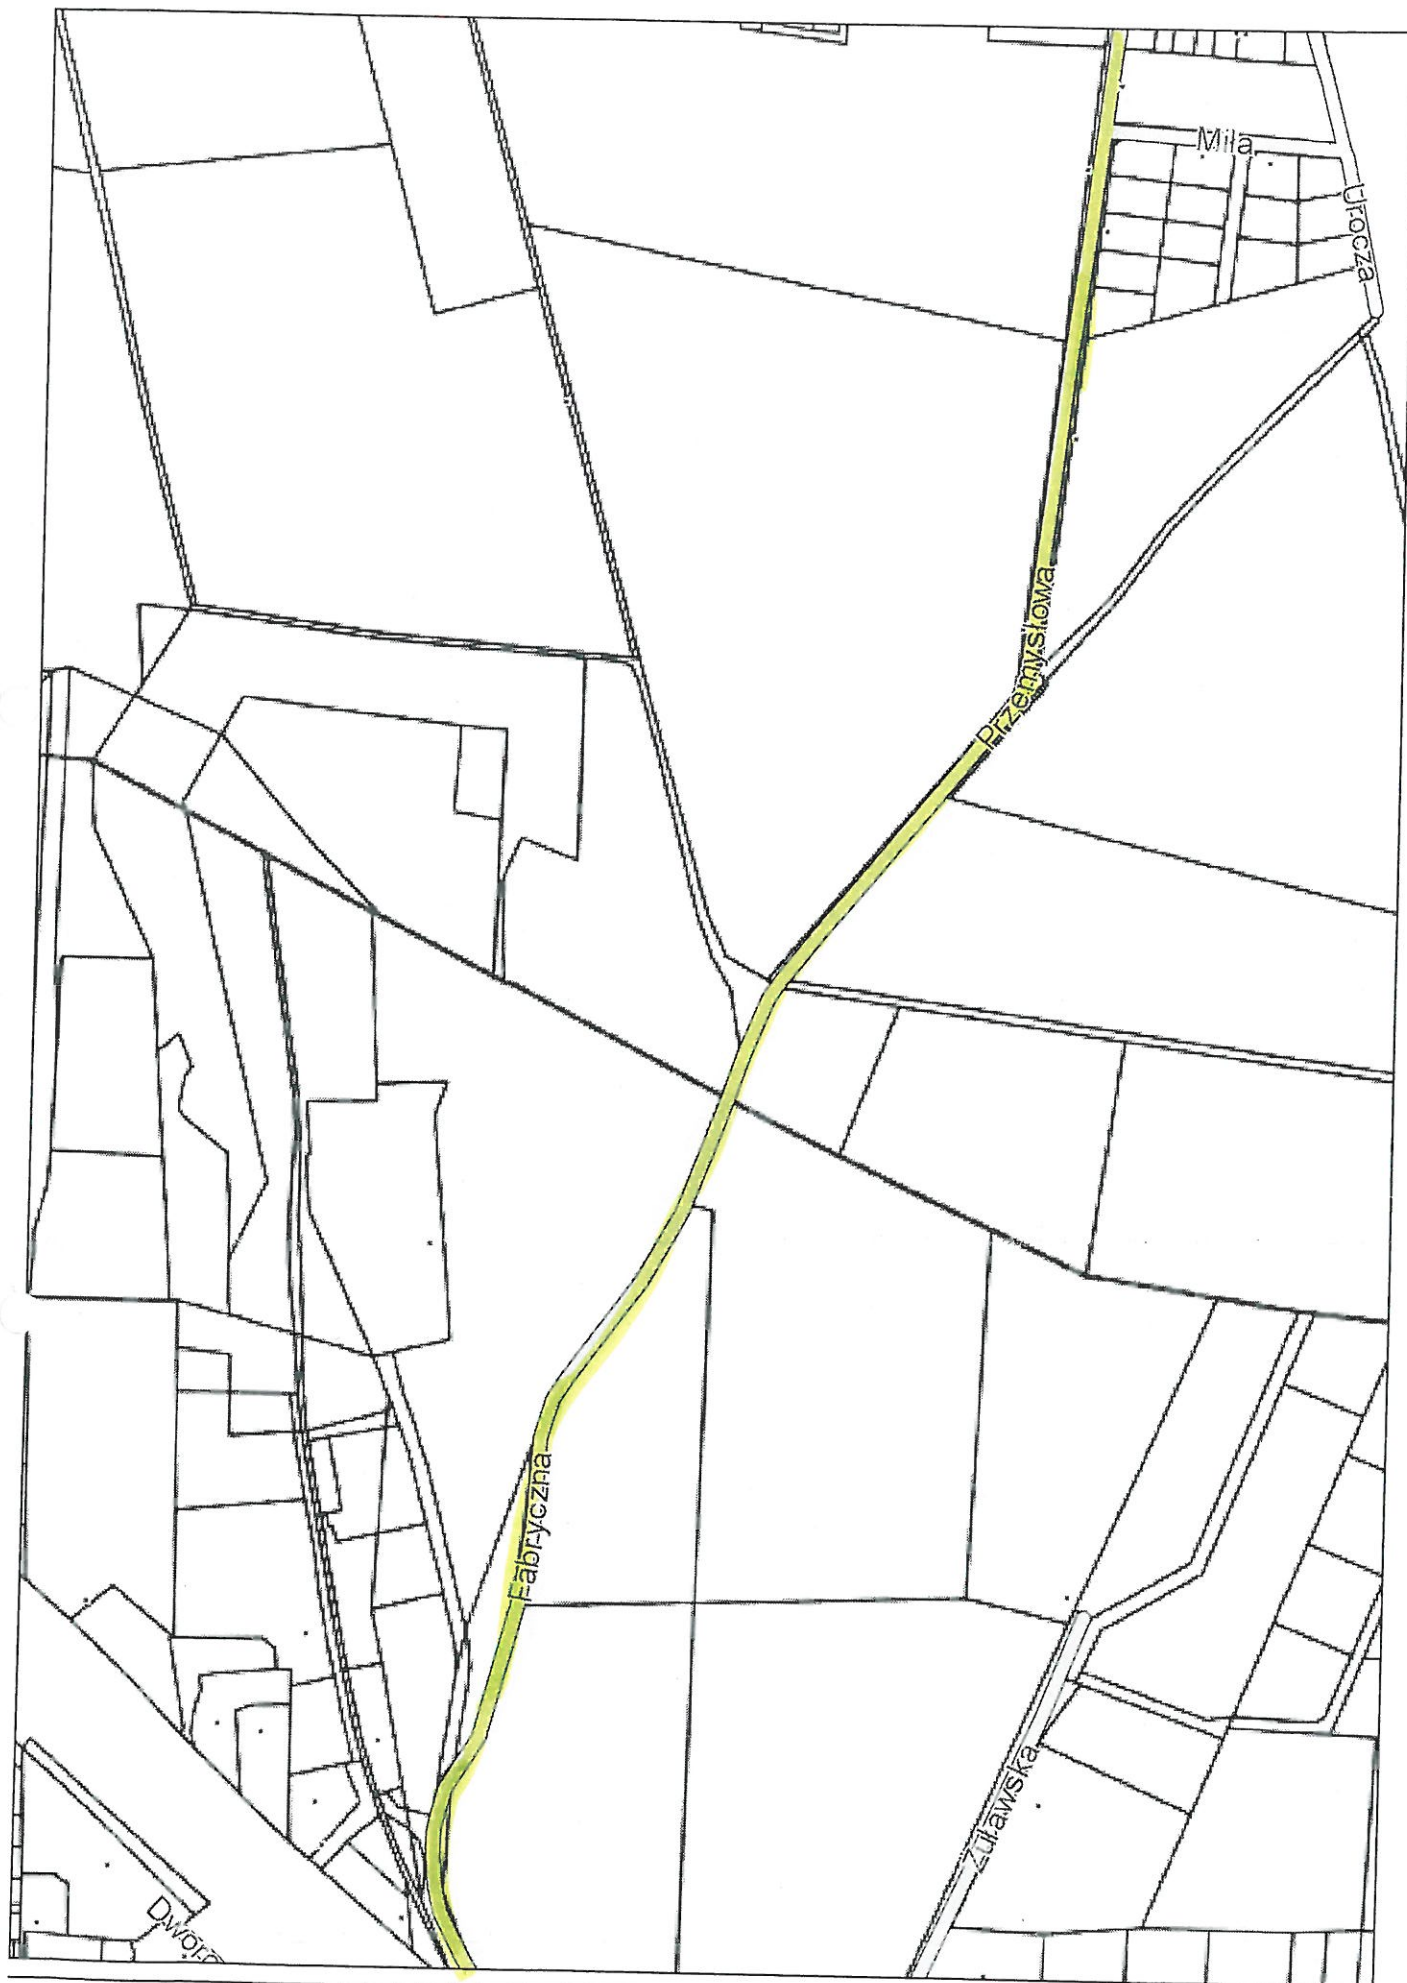



# Pszczółki - System Informacji Przestrzennej

skala 1 : 5000

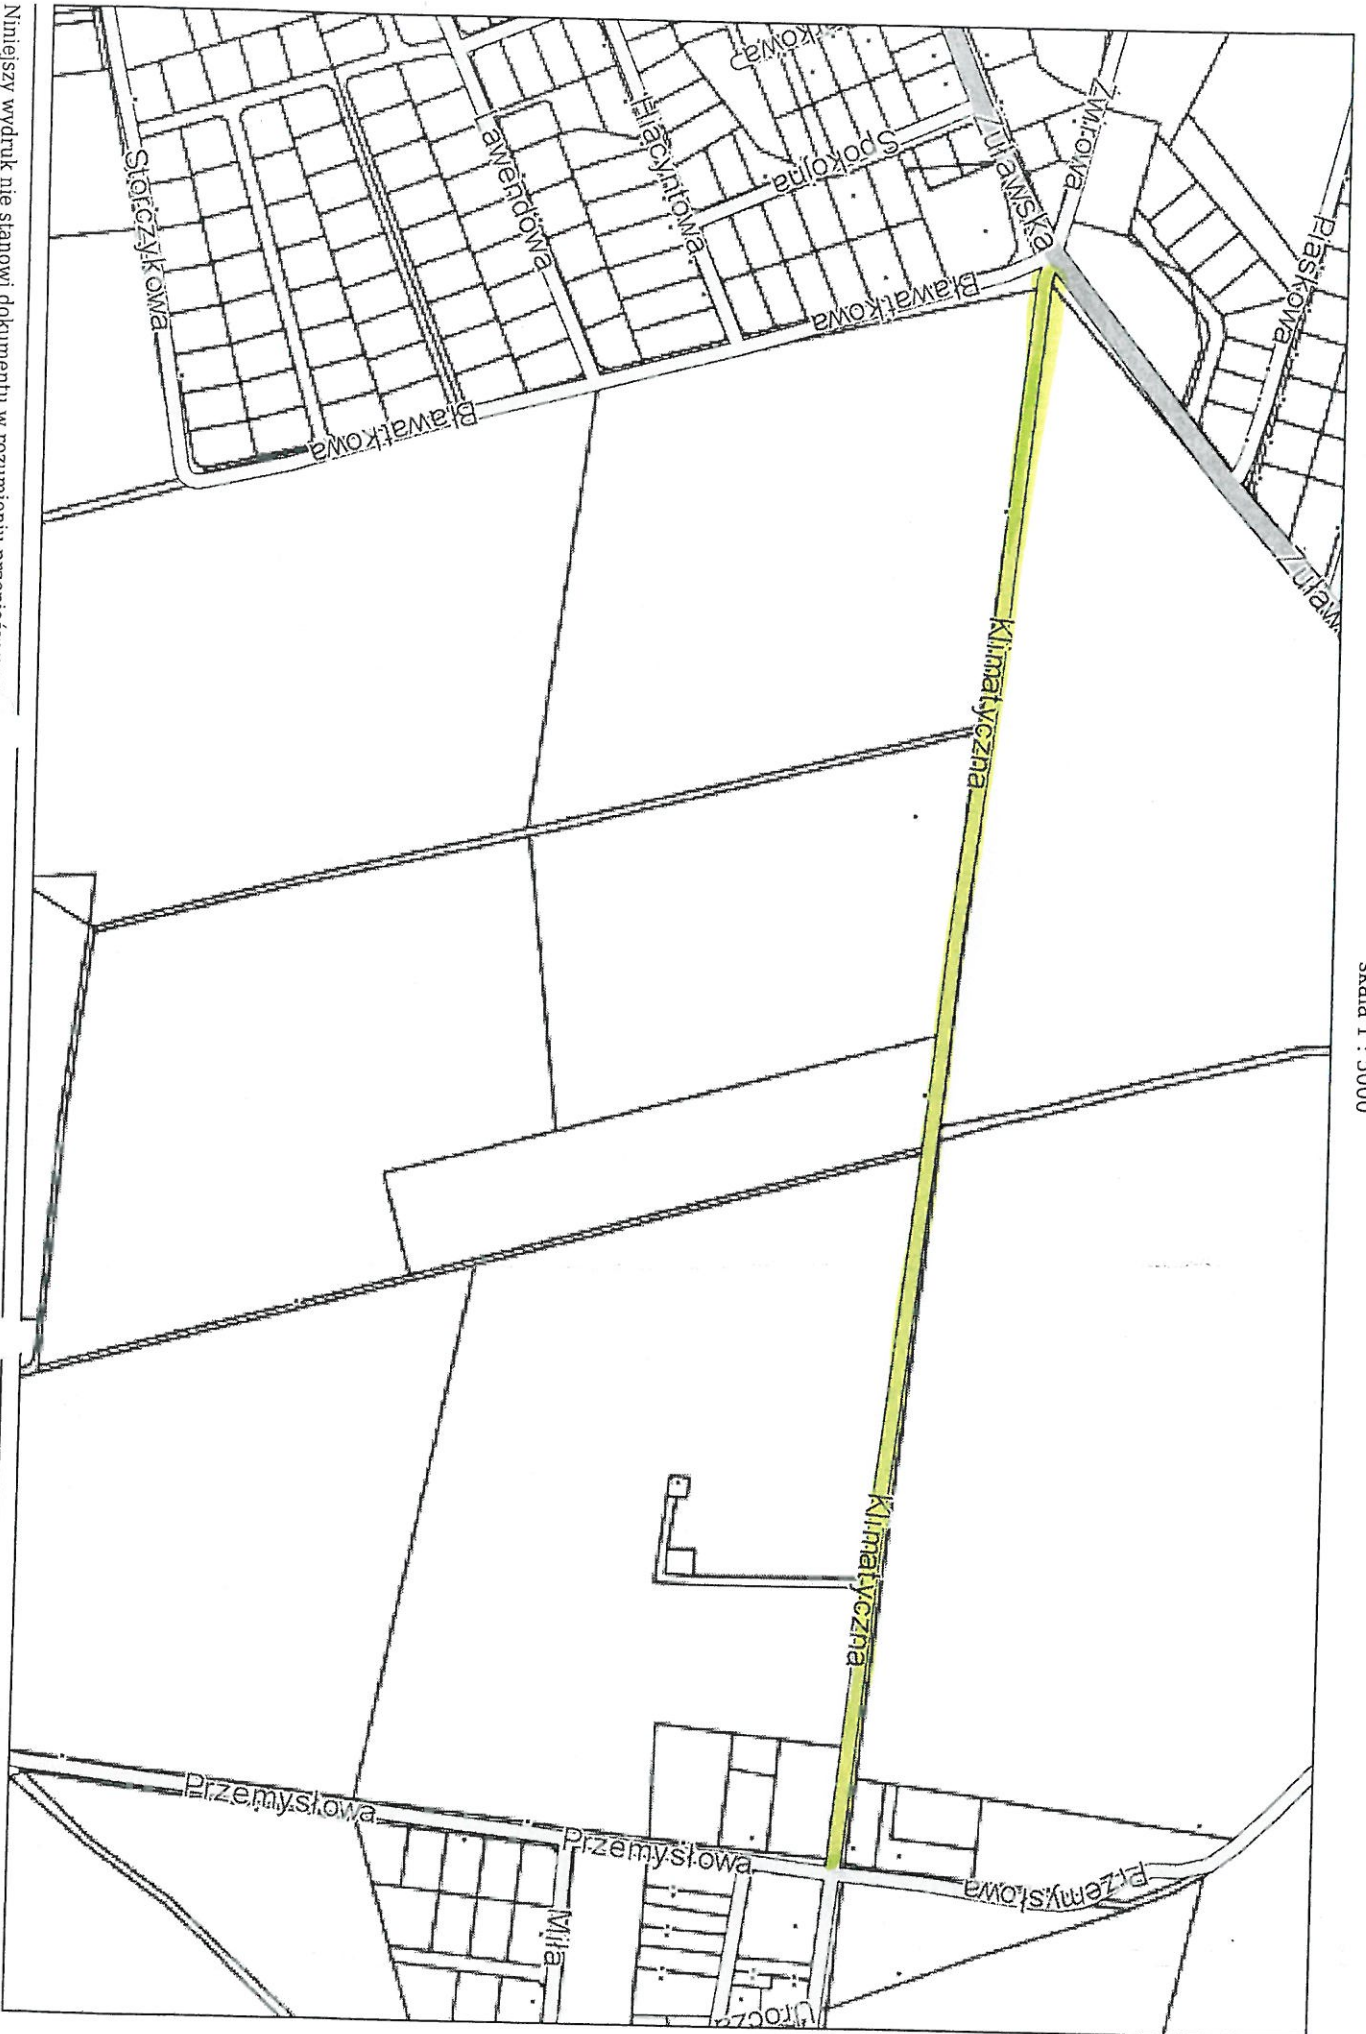

Ostrowiec



**Pszczółki - System Informacji Przestrzennej**

skala 1 : 6000

Rożyny

3



Niniejszy wydruk nie stanowi dokumentu w rozumieniu przepisów prawa  
wydrukowano w serwisie pszczolki.e-mapa.net dnia 2019-03-11 13:56:02



20230311 13:57

3



## PRZEDMIAR ROBÓT

Lp	Podstawa	Opis	j.m.	Ilość	cena jednostkowa	wartość
1	KNR 2-31 1402 03	Ścinka poboczy grub. 10 cm z odłożeniem urobku w granicy działki drogowej – <b>9.915 m<sup>2</sup></b>	m2	9.915		